


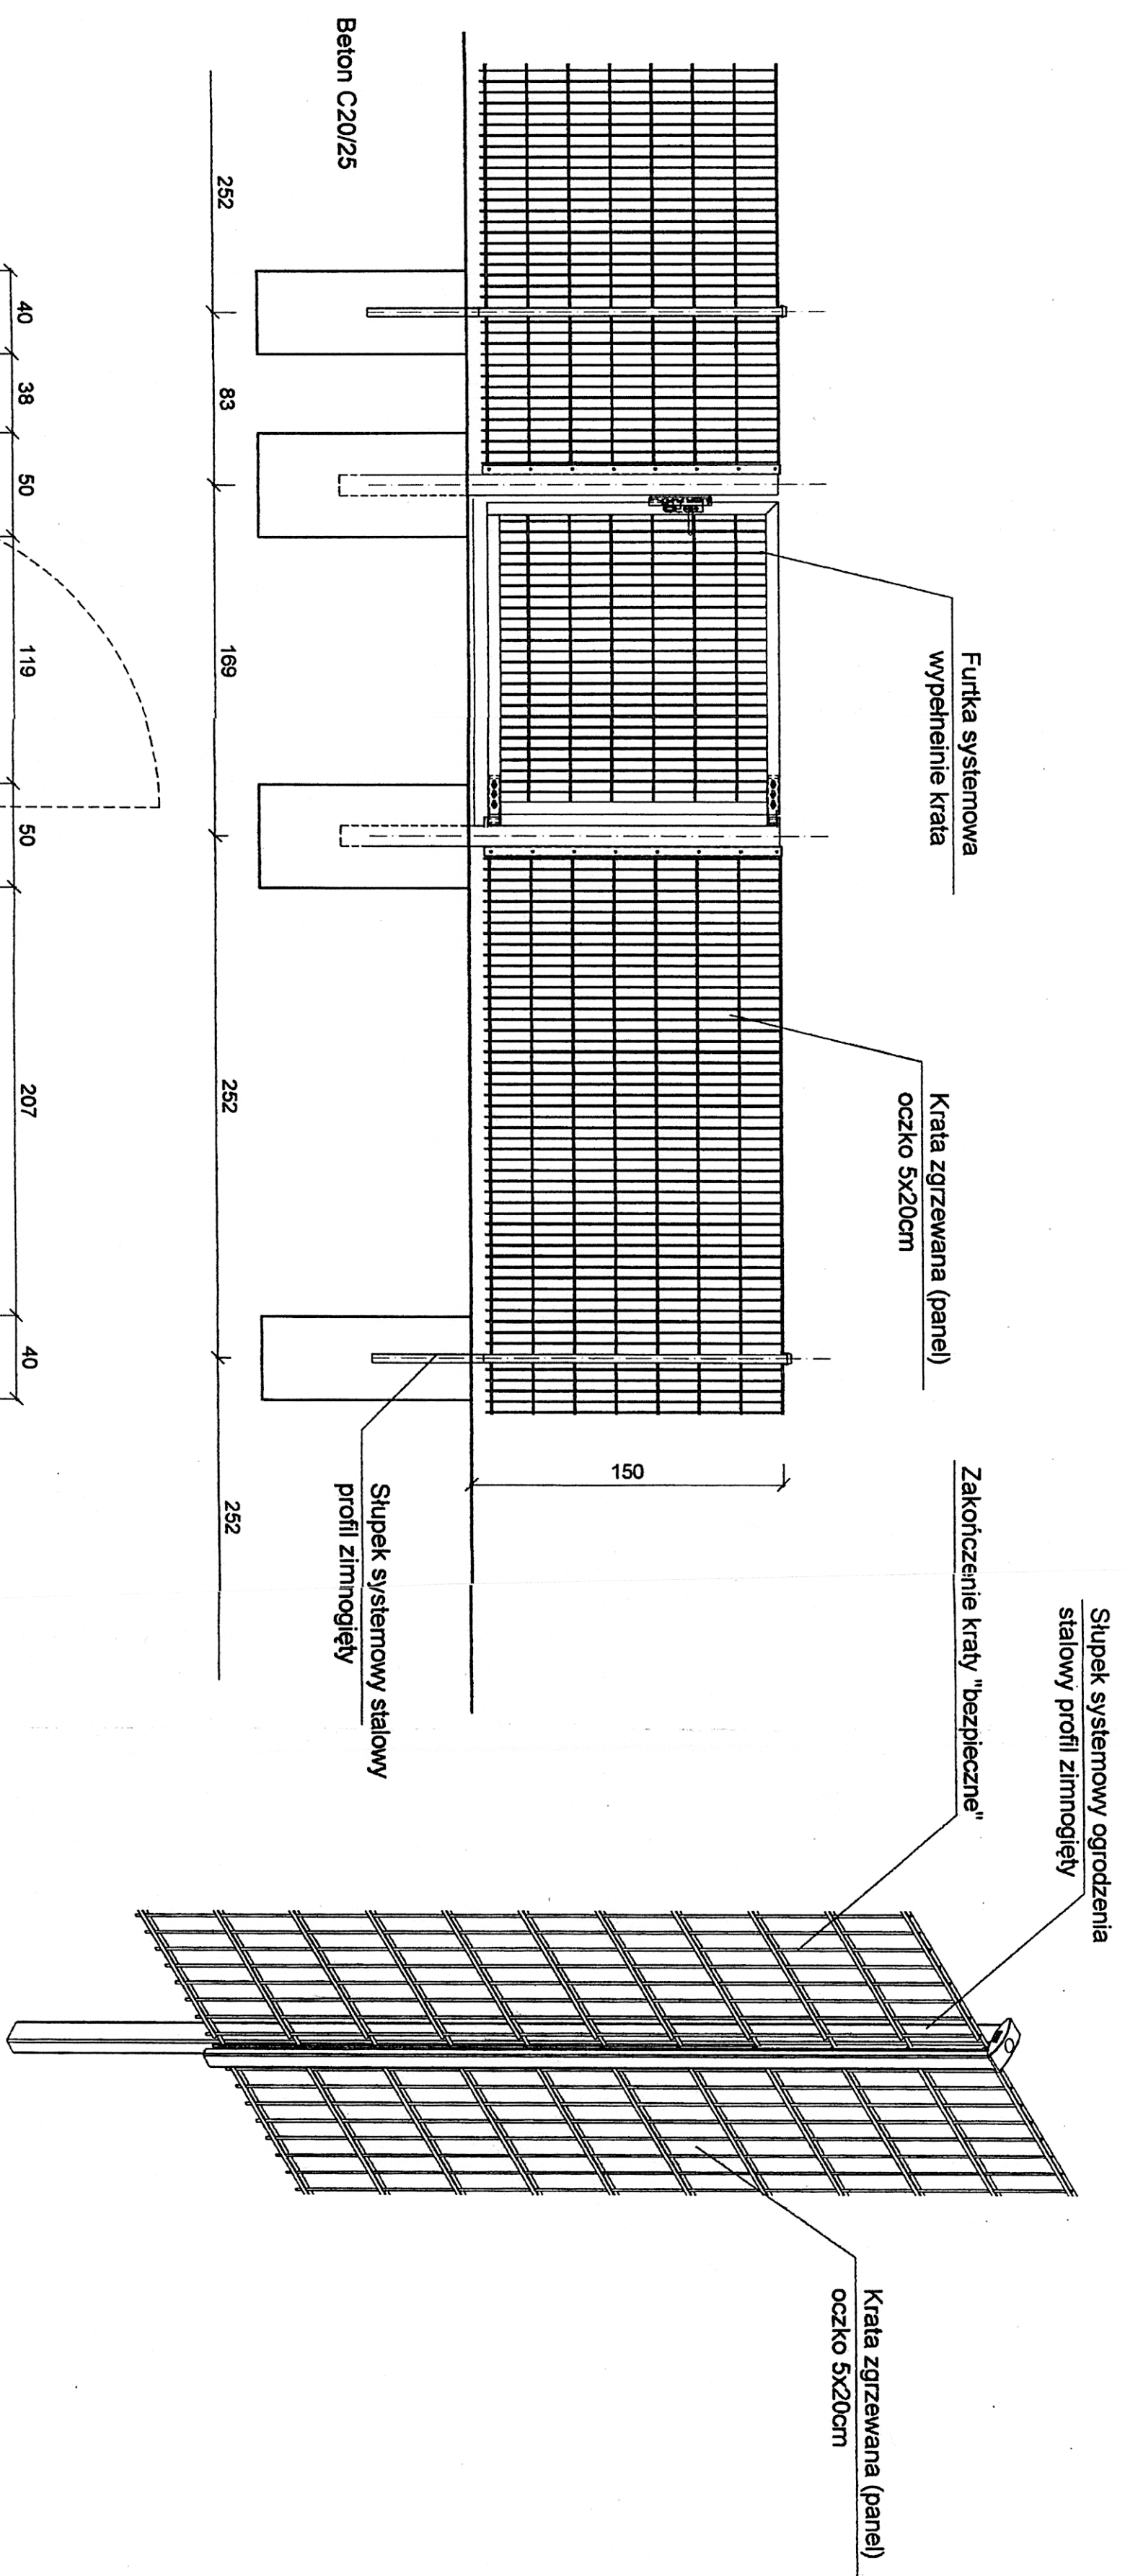

WSZYSTKIE STALOWE ELEMENTY OGRODZENIA CYNKOWANE OGNIOWO