


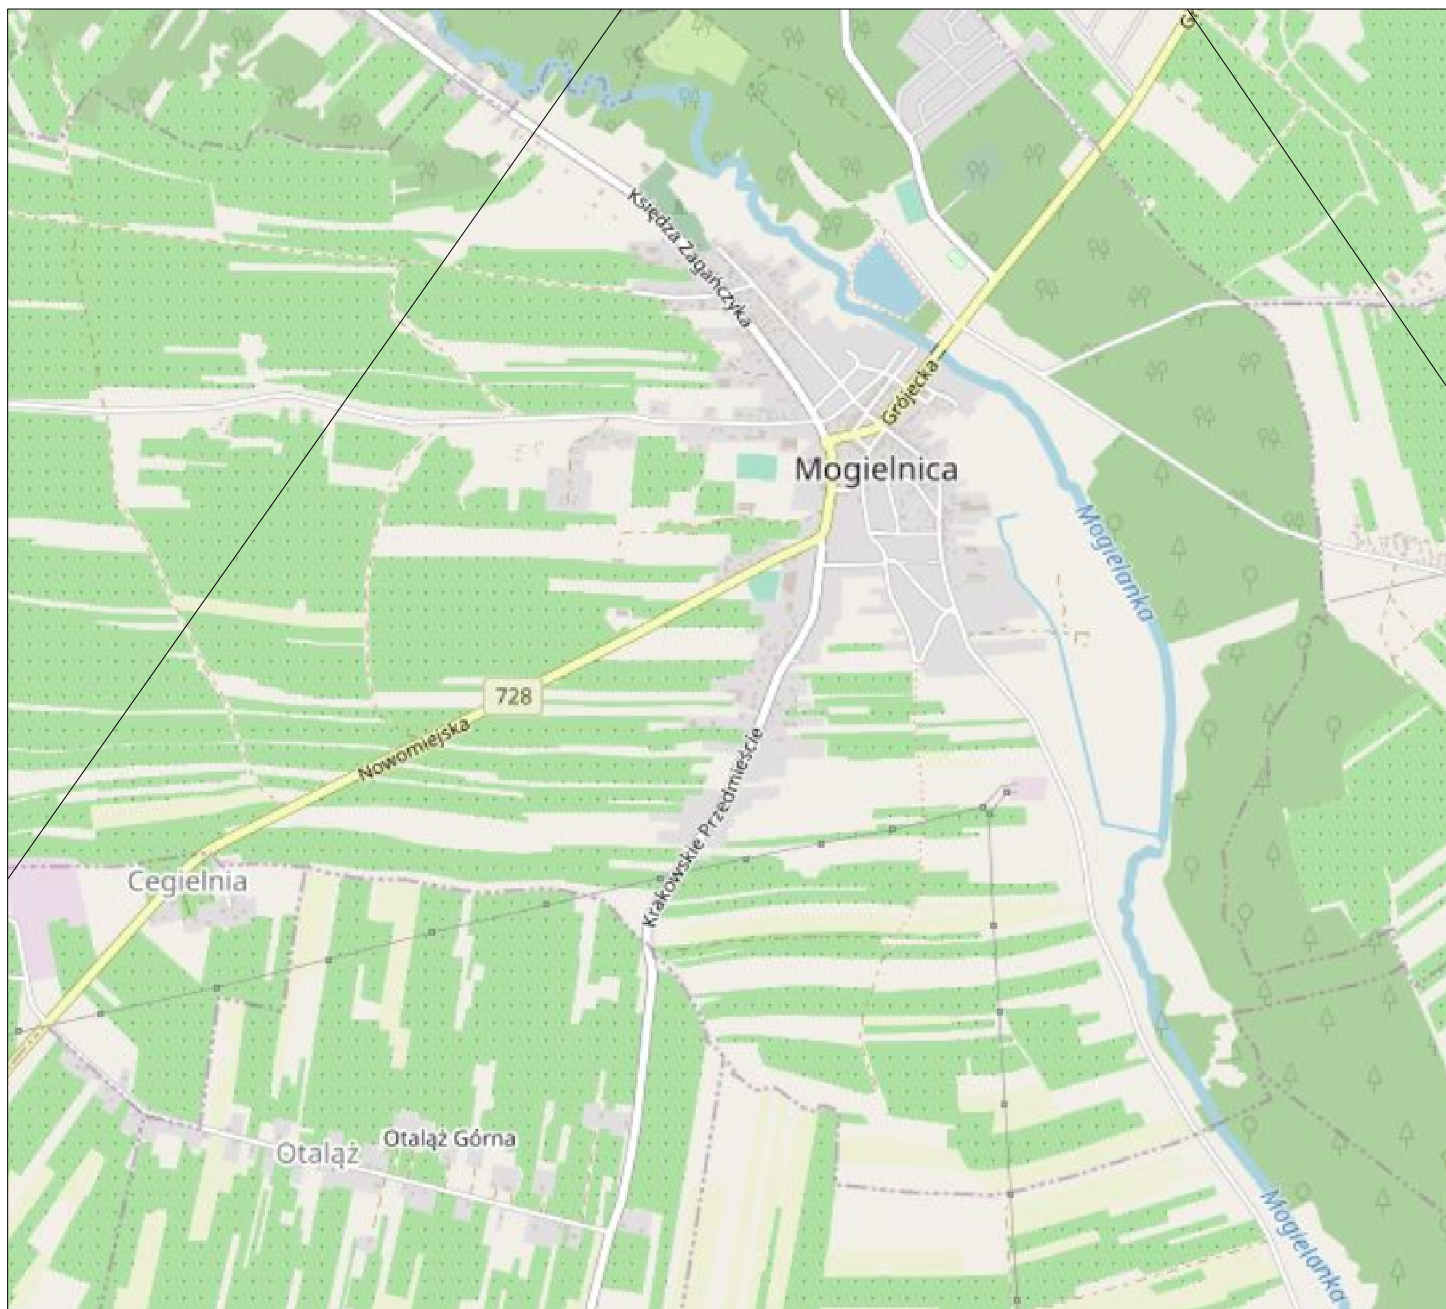

JEDNOSTKA PROJEKTOWA



BIURO INŻYNIERSKIE
Łukasz Widański

ul. Truskawkowa 5, Szczesna, 05-600 Grójec
tel. 512 425 611, email: biuroinzynierskie@op.pl
www.bilw.pl

NAZWA OBIEKTU BUDOWLANEGO

**PRZEBUDOWA SIECI WODOCIĄGOWEJ I KANALIZACJI
SANITARNEJ W UL. DZIARNOWSKIEJ W MOGIELNICY**

INWESTOR

GMINA I MIASTO MOGIELNICA
ul. Rynek 1, 05-640 Mogielnica

TYTUŁ RYSUNKU

Plan orientacyjny

DATA

12.2020

SKALA

ARKUSZ

1

NUMER RYSUNKU

01