



PRZENKOW A-A -

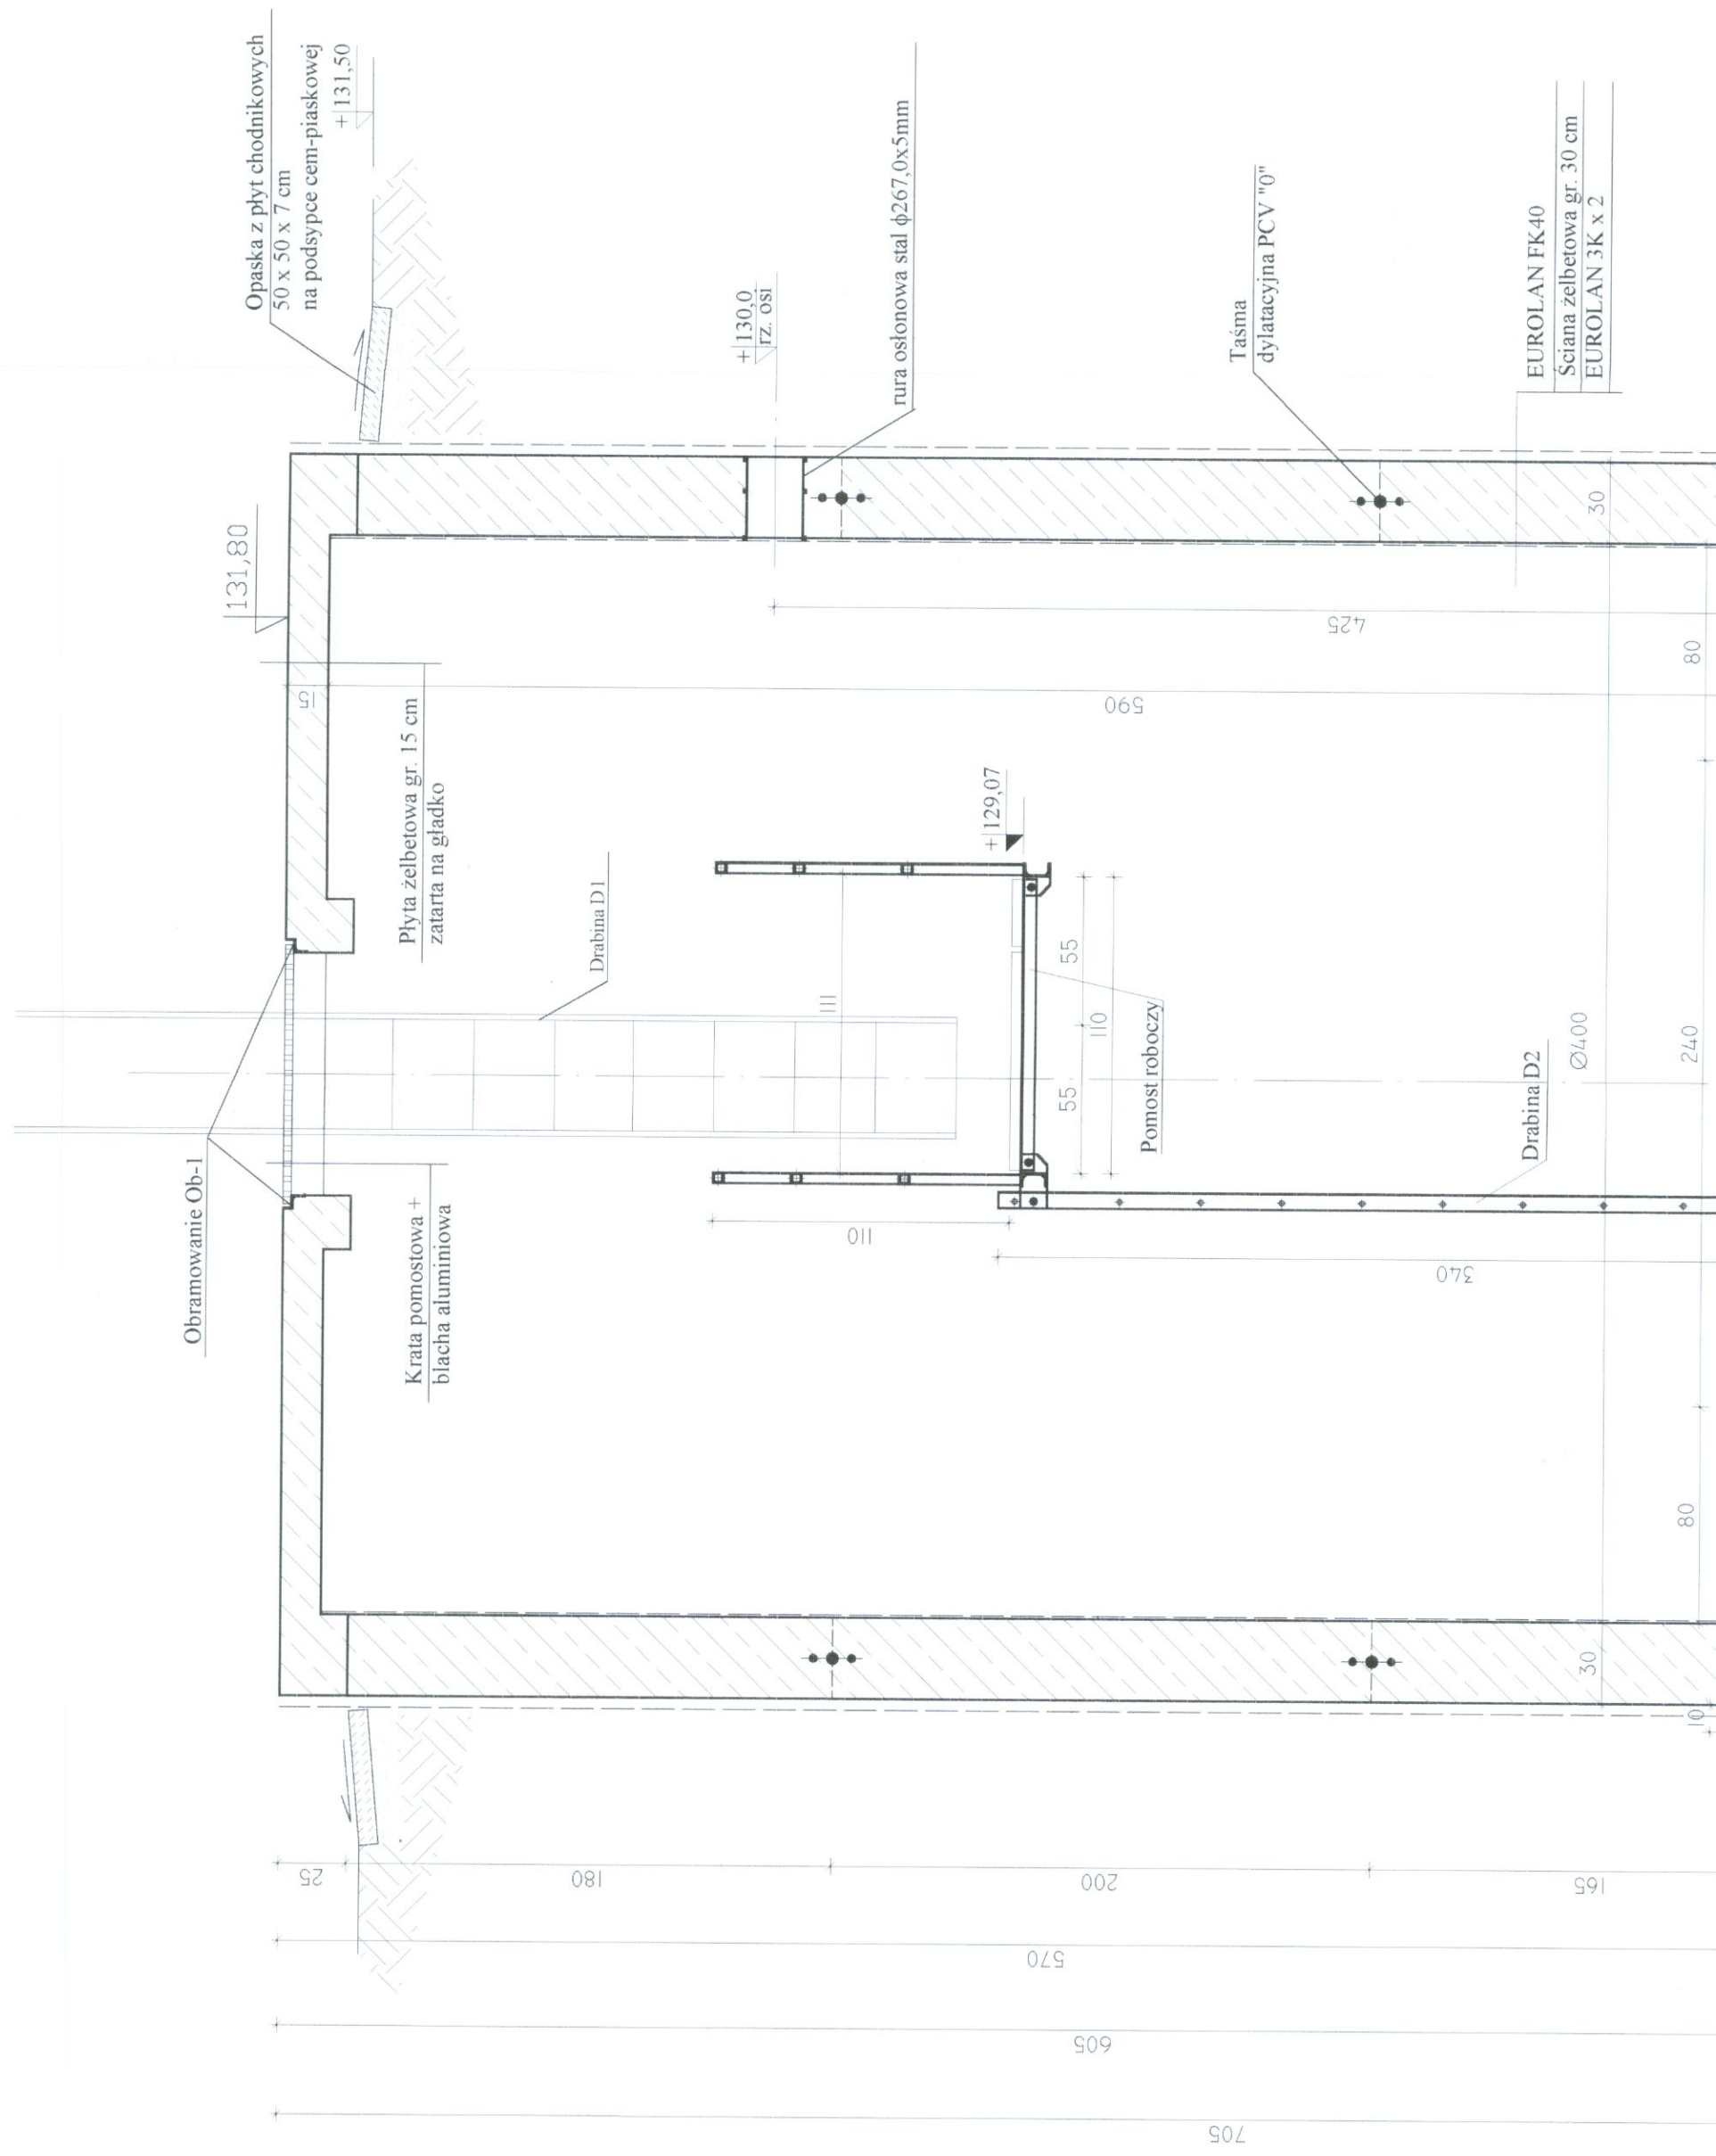

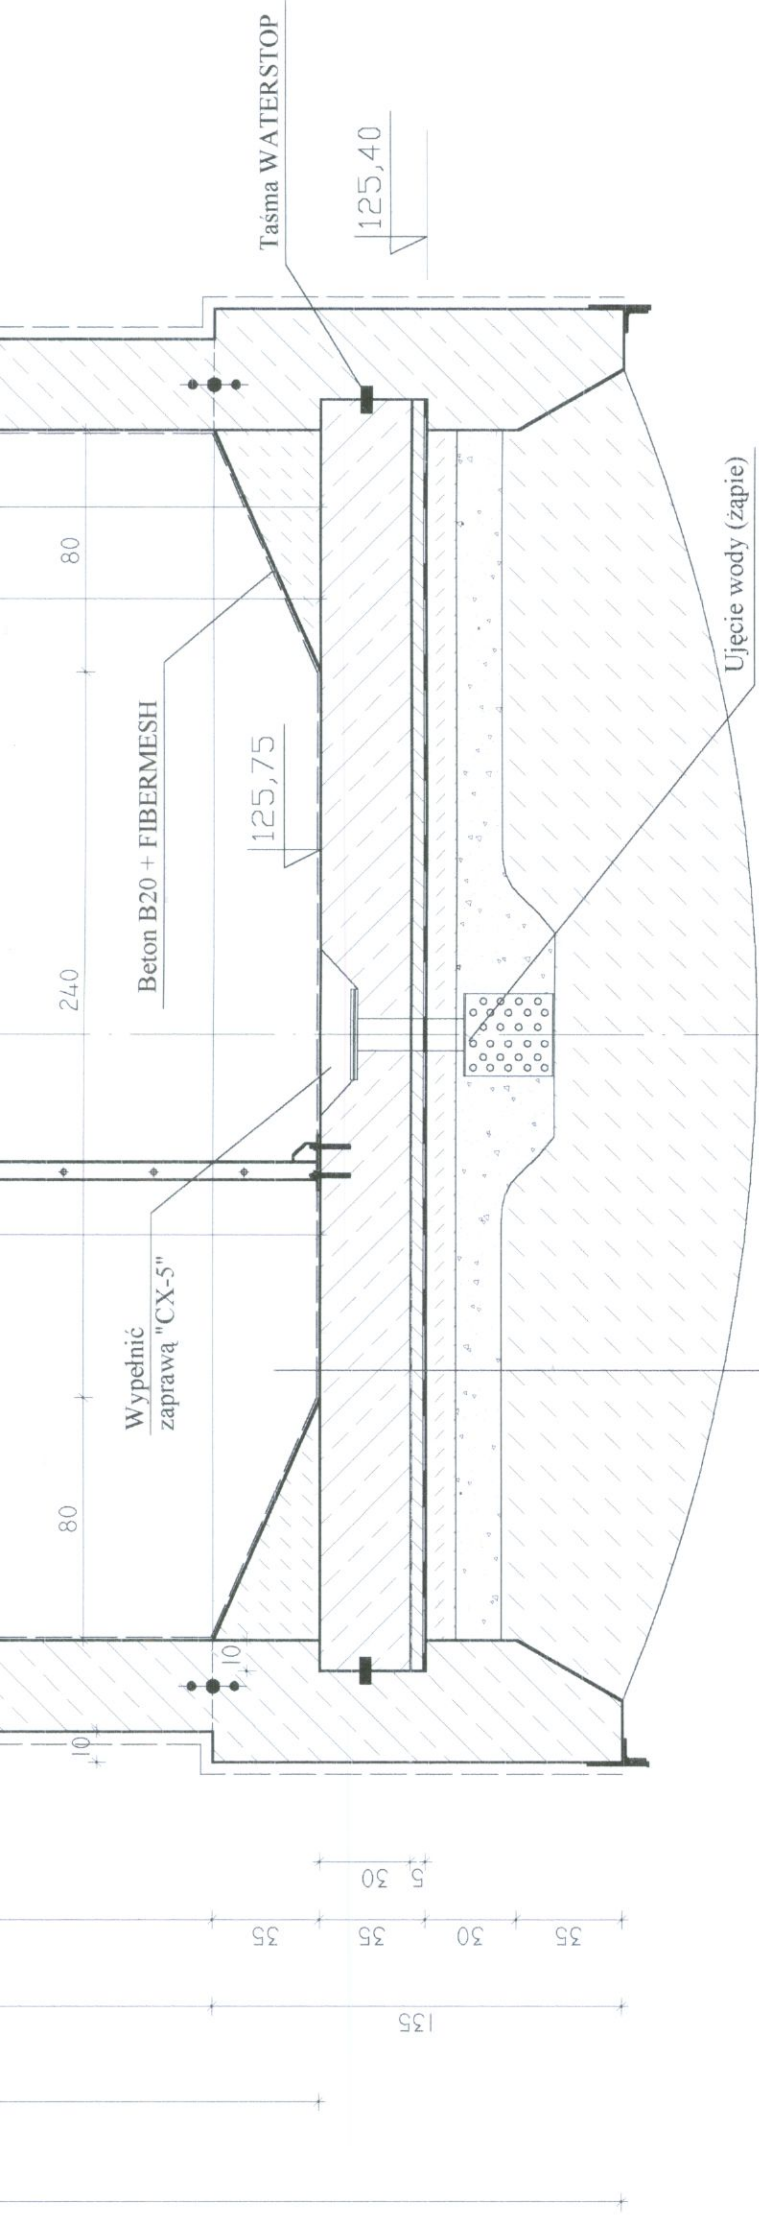

EUROLAN FK40
Płyta żelbetowa gr. 30 cm
Beton B10 gr. 5 cm
3 x papa na Abizolu P
Beton B10 gr. 10 cm
Płótno workowe
Warstwa filtracyjna z tłucznia
o frakcji 2-20 mm gr. 15 cm.
Korek betonowy B15 gr 45 - 85 cm

Zaopiniowano pod względem zgodności z przepisami bezpieczeństwa i higieny pracy oraz wymaganiami ergonomii.
1) bez zastrzeżeń
2) z zastrzeżeniami wymienionymi w załącznej opinii

L.p. opinii.....
Data.....

mgr inż. Józef Pińko
Prawo inżynierskie nr 12196 w grupach
i higieny pracy, inżynier ds. bezpieczeństwa
budownictwa powiatowego, komunalnego
i przemysłowego
zam. 25-304 Kielce, ul. Bon. Wąsary 7/45
tel. dom. 041/34-23-083


UWAGI:
Uszczelnienie przejść szczelnych
wg projektu technologii.

BETON B30 (C25/30) W10 F100
STAL Ø-St3SX
Φ - RB 500W

	ZAKŁAD PROJEKTOWO-USŁUGOWY Hauke Bosaka 9 tel./fax: (041) 361-15-38				Nr rys.	2
					Skala:	1 : 25
Obiekt:	MODERNIZACJA I ROZBUDOWA OCZYSZCZALNI ŚCIEKÓW W MIEJSCOWOŚCI MOGIELNICA					
Projekt:	PROJEKT BUDOWLANY		Branża:		KONSTRUKCJA	
Tytuł rys.	POMPOWNIA ŚCIEKÓW SUROWYCH - PRZĘKROJ A-A RYSUNEK SZALUNKOWY					
Opracował:		Nr upr.	Data:	Podpis:		
Projektował:	inż. Andrzej Grudzien	KL 230/90	08 2005			
Sprawdził:	mgr inż. Małgorzata Grudzien	KL 106/93	08 2005			

RZUT - RYSUNEK SZALUNKOWY

Skala 1:25

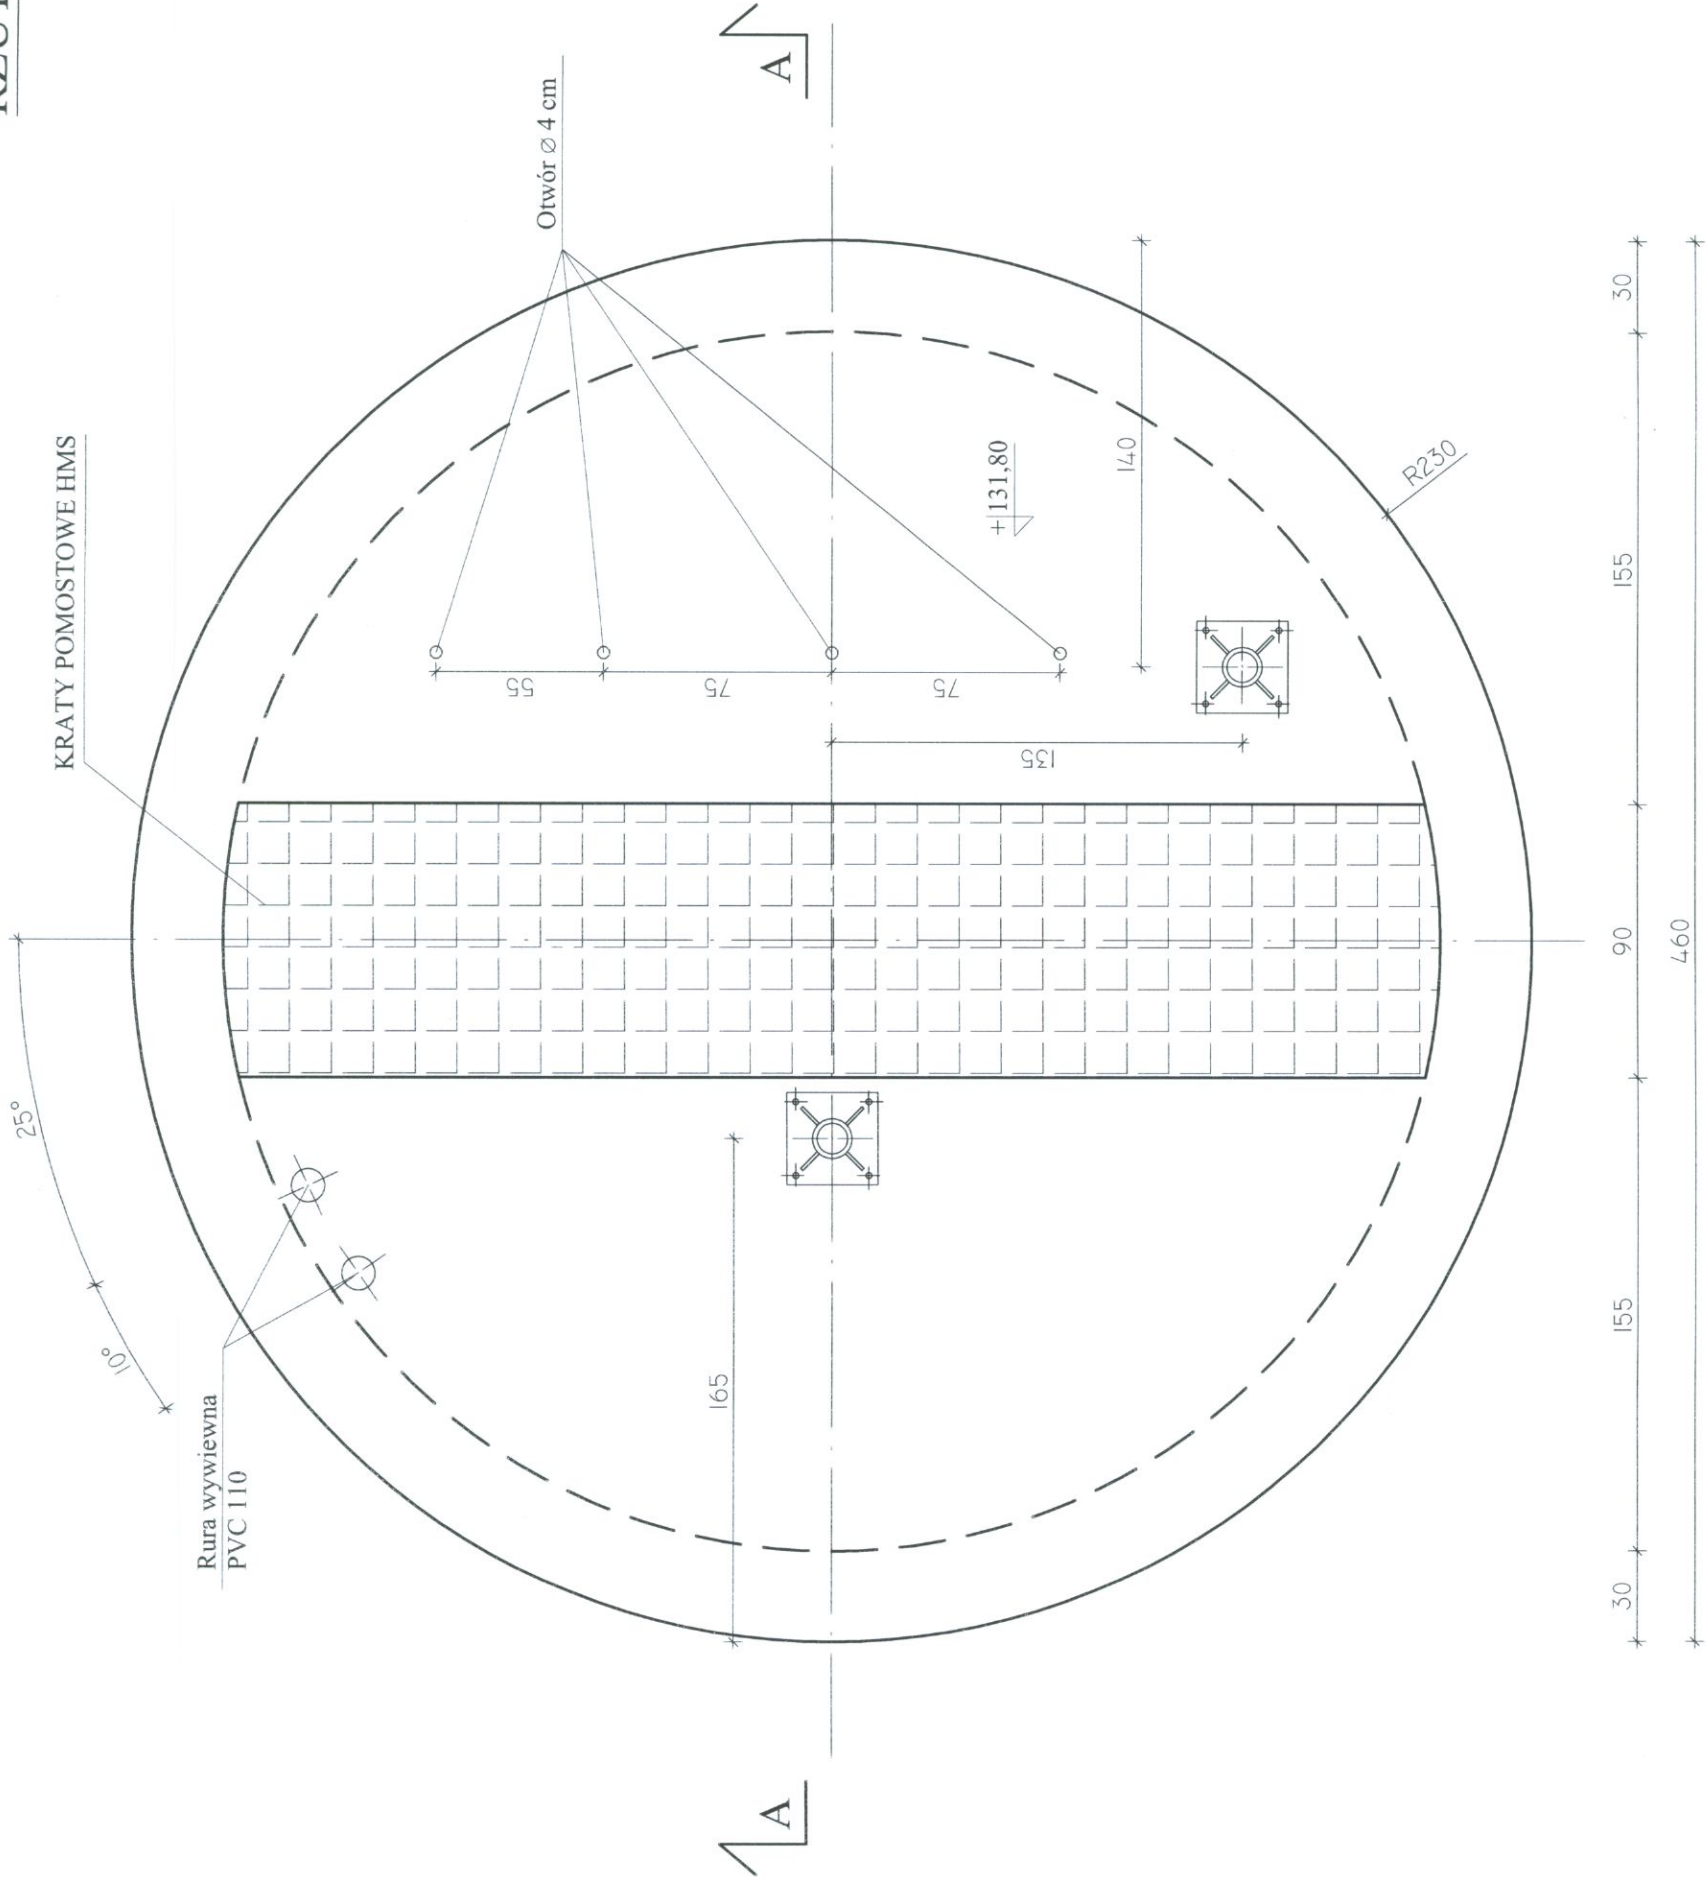

BETON B30 (C25/30) W10 F100
STAL Ø-St3SX
Φ - RB 500W

	ZAKŁAD PROJEKTOWO-USŁUGOWY Hauke Bosaka 9 tel./fax: (041) 361-15-38		Nr rys.: 3
			Skala: 1 : 25
Objekt:	MODERNIZACJA I ROZBUDOWA OCZYSZCZALNI ŚCIEKÓW W MIEJSCOWOŚCI MOGIELNICA		
Projekt:	PROJEKT BUDOWLANY	Branża:	KONSTRUKCJA
Typ i rys.:	POMPOWNI ŚCIEKÓW SUROWYCH - RZUT PŁYTY GÓRNEJ RYSUNEK SZALUNKOWY		
Opracował:		Nr upr.:	Podpis:
Projektował:			
Sprawił:			
	inż. Andrzej Grudziń	KL 230/90	08.2005
	mgr inż. Małgorzata Grudziń	KL 106/93	08.2005