


RZUT - RYSUNEK SZALUNKOWY Skala 1:25

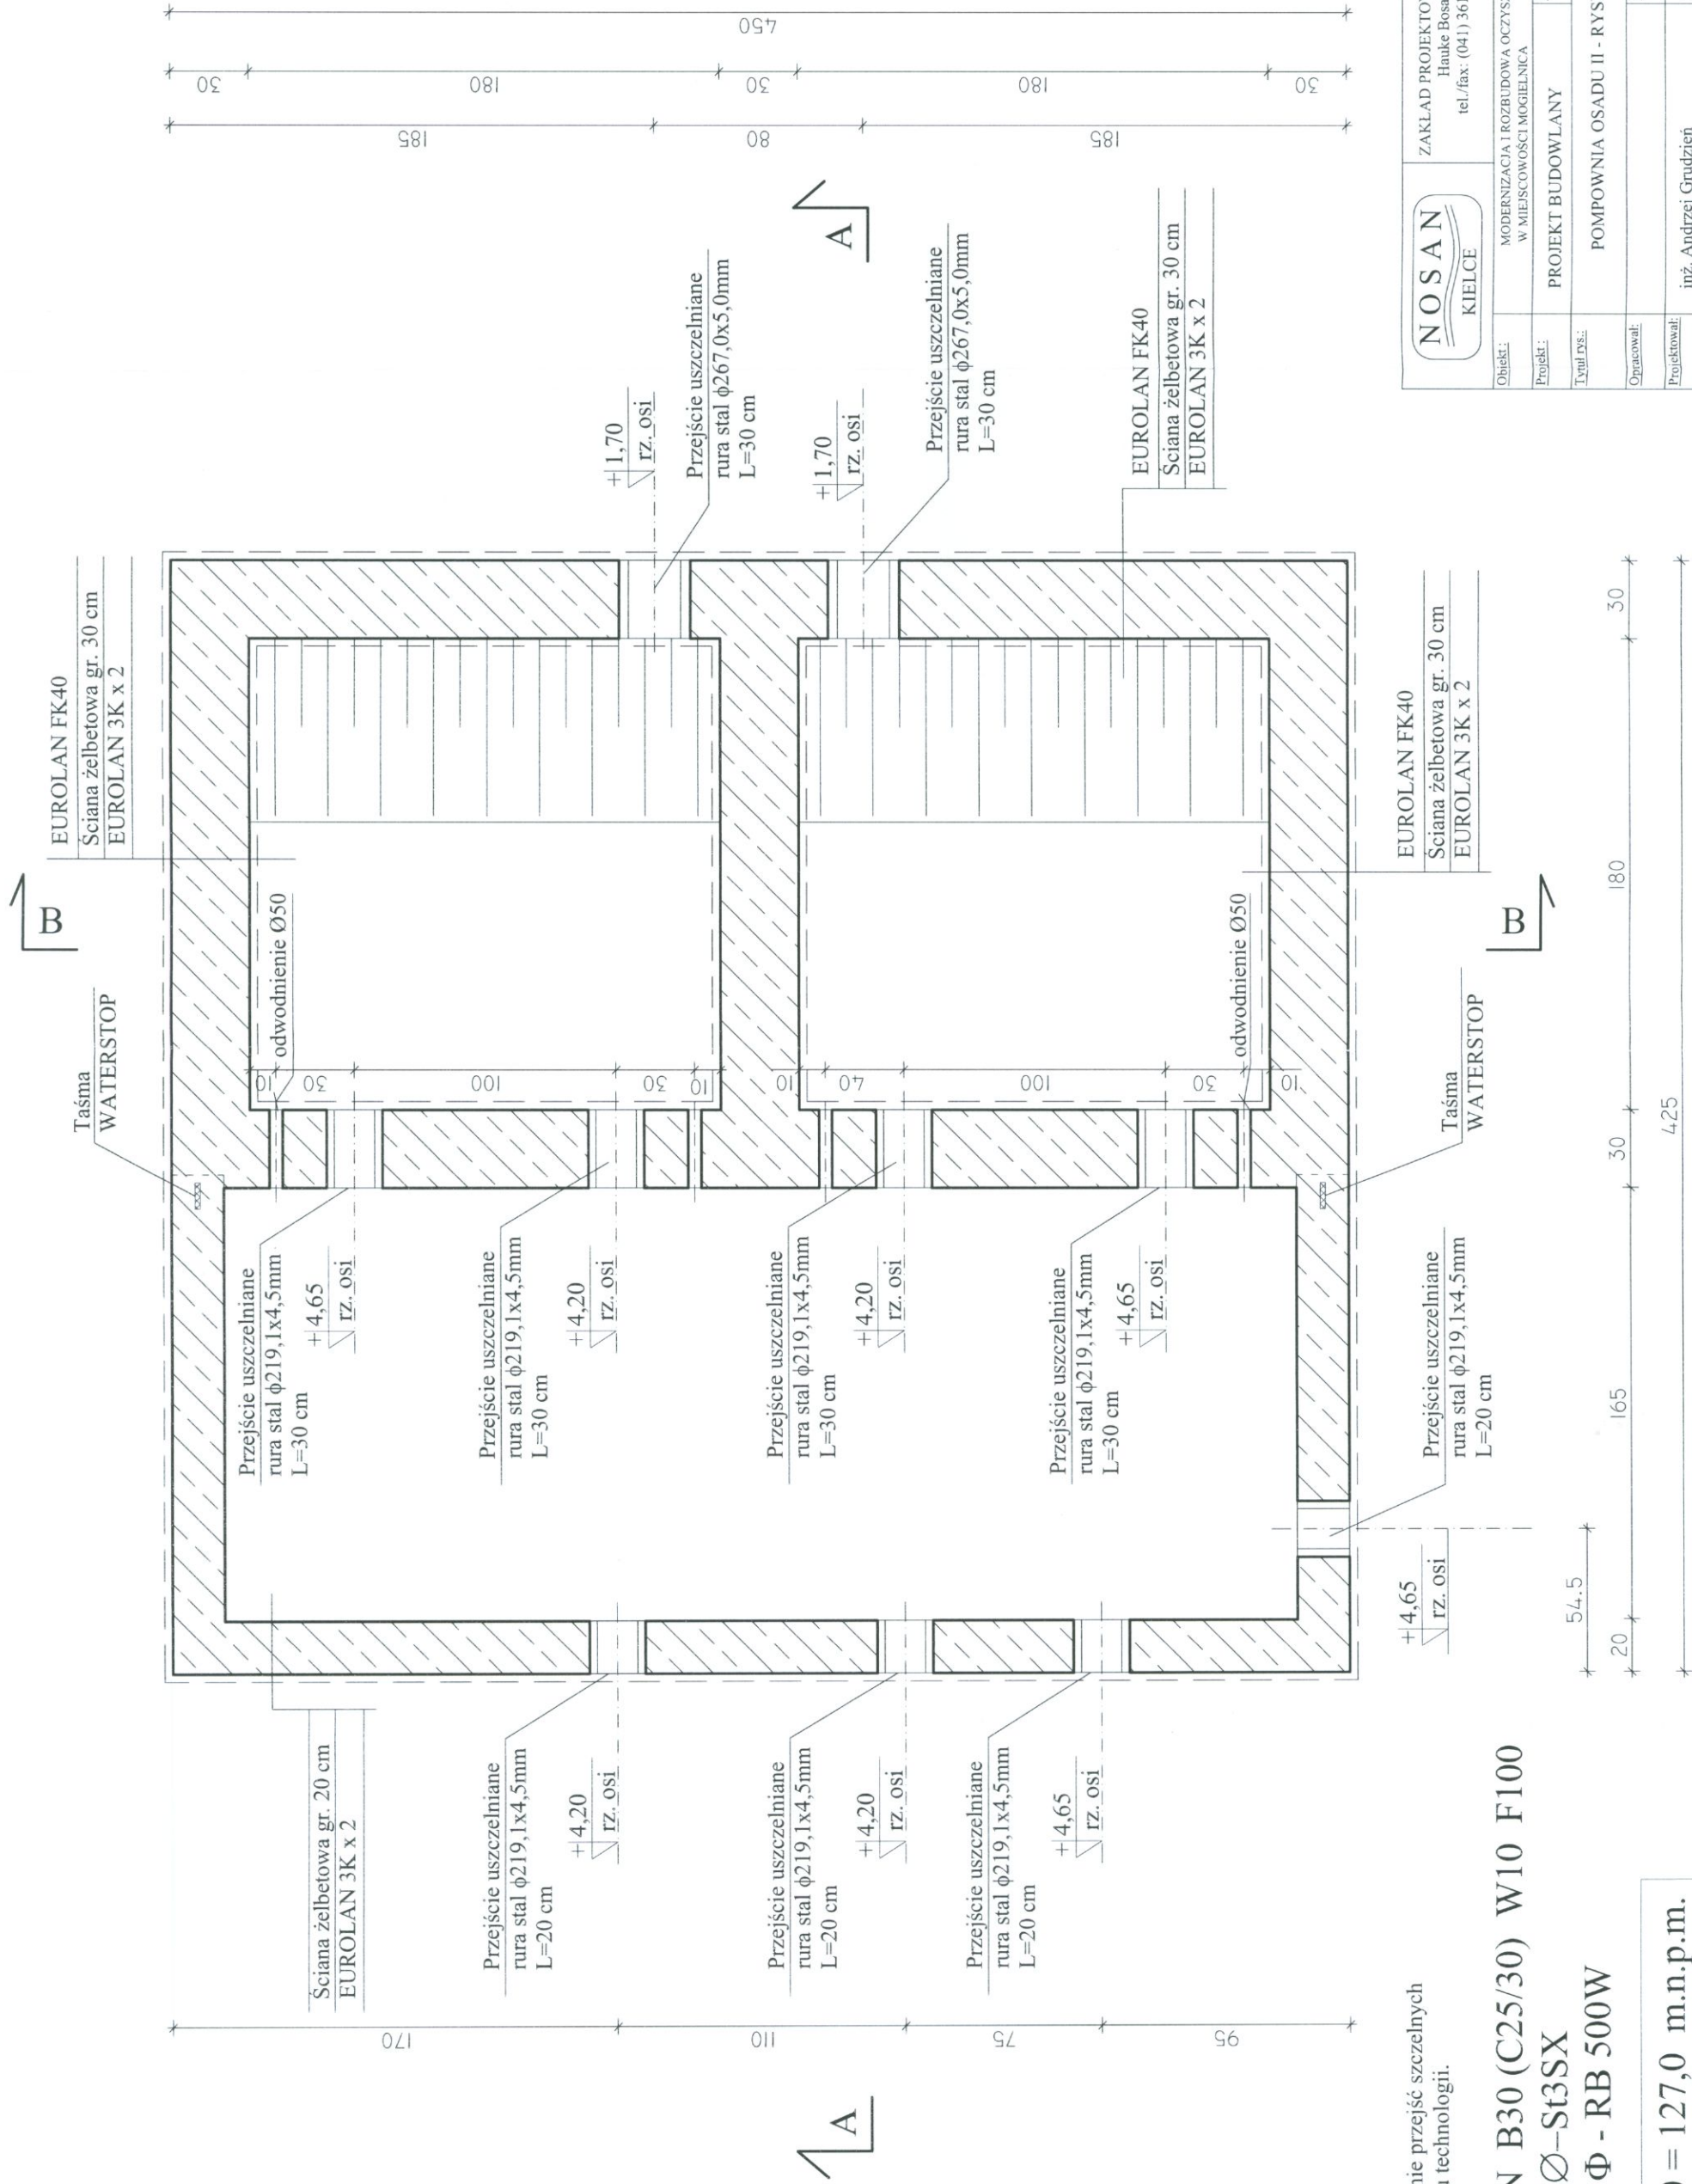


UWAGI:
Uszczelnienie przejść szczelnych
wg projektu technologii.

BETON B30 (C25/30) W10 F100
STAL Ø-St3SX
Φ - RB 500W


± 0,00 = 127,0 m.n.p.m.

PRZĘKRÓJ A-A, RYSUNEK SZALUNKOWY Skala 1:25

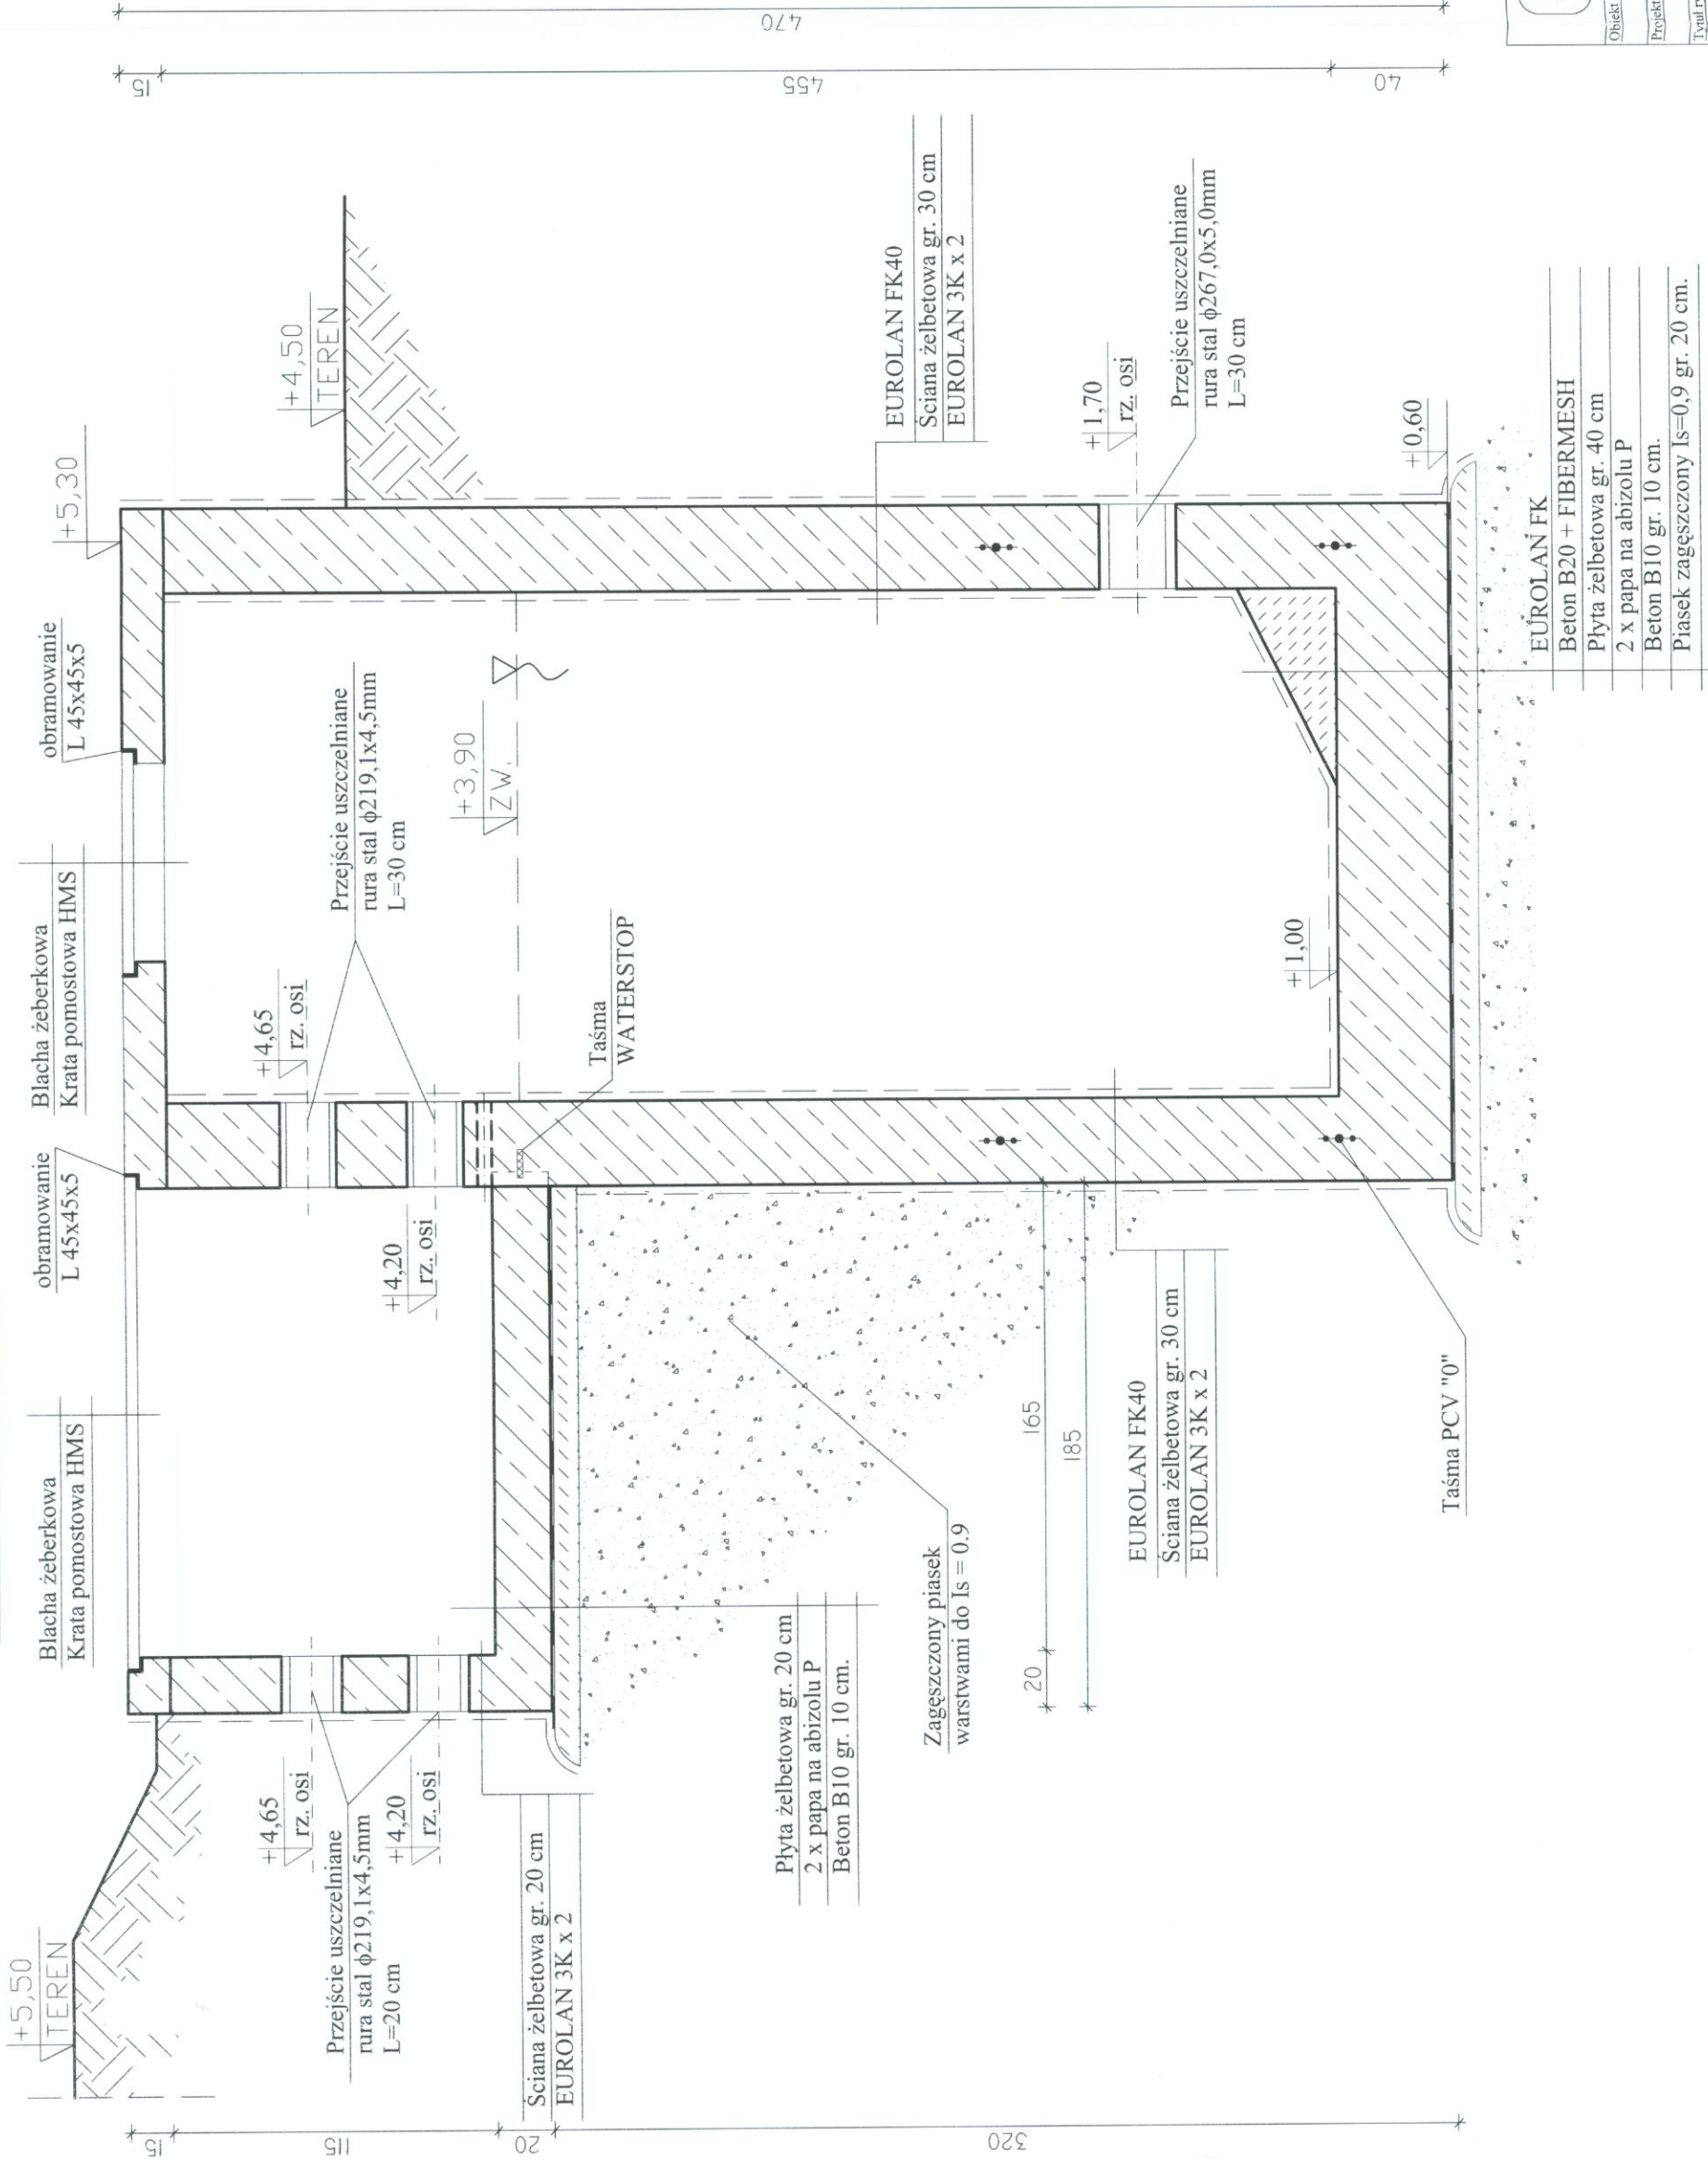


NOSAN KIELCE	ZAKŁAD PROJEKTOWO-USŁUGOWY Hauke Bosaka 9 tel./fax: (041) 361-15-38	Nr rys.	2
		Skala:	1 : 25
Objekt :	MODERNIZACJA I ROZBUDOWA OCZYSZCZALNI ŚCIEKÓW W MIEJSCOWOŚCI MOGIELNICA		
Projekt :	PROJEKT BUDOWLANY	Branża:	KONSTRUKCJA
Typ rys.:	POMPOWNIĄ OSADU II - PRZĘKRÓJ A-A - RYSUNEK SZALUNKOWY		
Opracował:		Nr upr.:	
Projektował:		Data:	
Sprawdził:		KL 230/90	08.2005
		KL 106/93	08.2005

PRZEKRÓJ B-B - RYSUNEK SZALUNKOWY Skala 1:25

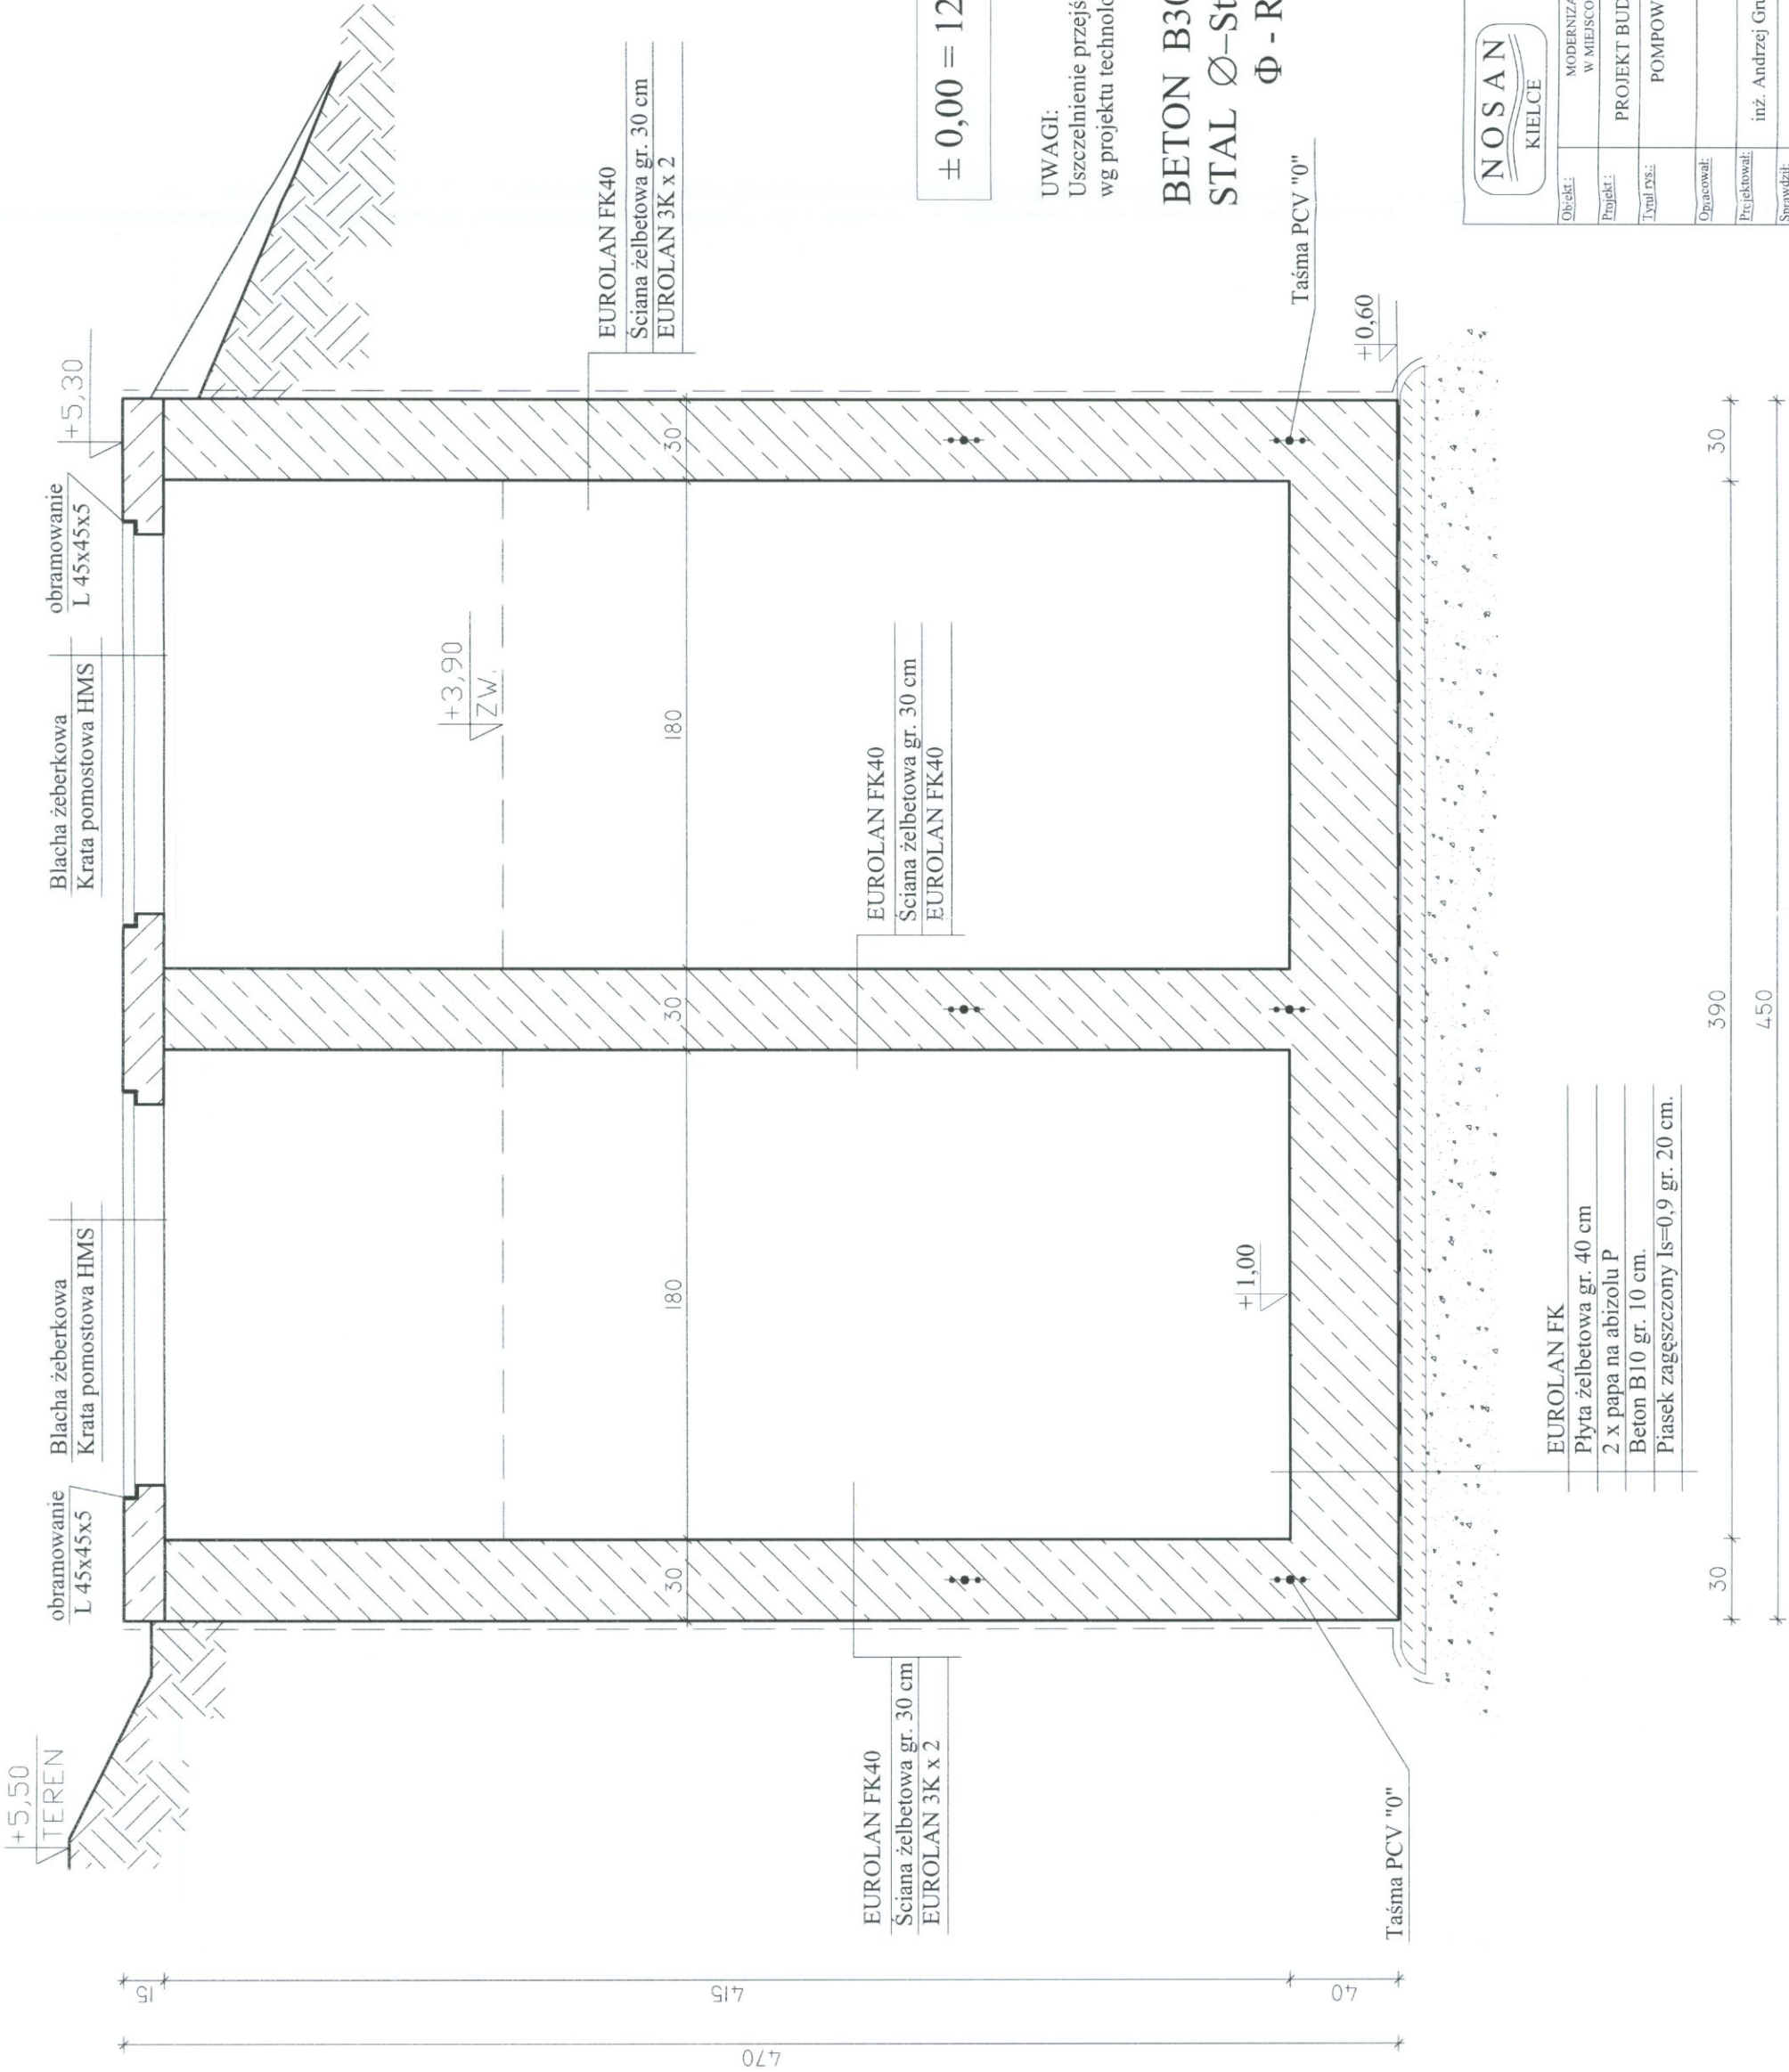

NOSAN KIELCE	ZAKŁAD PROJEKTOWO-USŁUGOWY Hauke Boska 9 tel./fax: (041) 361-15-38	Nr rys.	3
		Skala:	1 : 25
Objekt:	MODERNIZACJA I ROZBUDOWA OCZYSZCZALNI ŚCIEKÓW W MIEJSCOWOŚCI MOGIELNICA		
Projekt:	PROJEKT BUDOWLANY	Bransz:	KONSTRUKCJA
Tytuł rys.:	POMPOWNIĄ OSADU II - PRZEKRÓJ B-B - RYSUNEK SZALUNKOWY		
Opracował:	Nr upr.:	Data:	Podpis:
Przełożył:	inż. Andrzej Grudziń	KL 230/90	08.2005
Sprawił:	mgr inż. Małgorzata Grudziń	KL 106/93	08.2005

RZUT PŁYTY GÓRNEJ

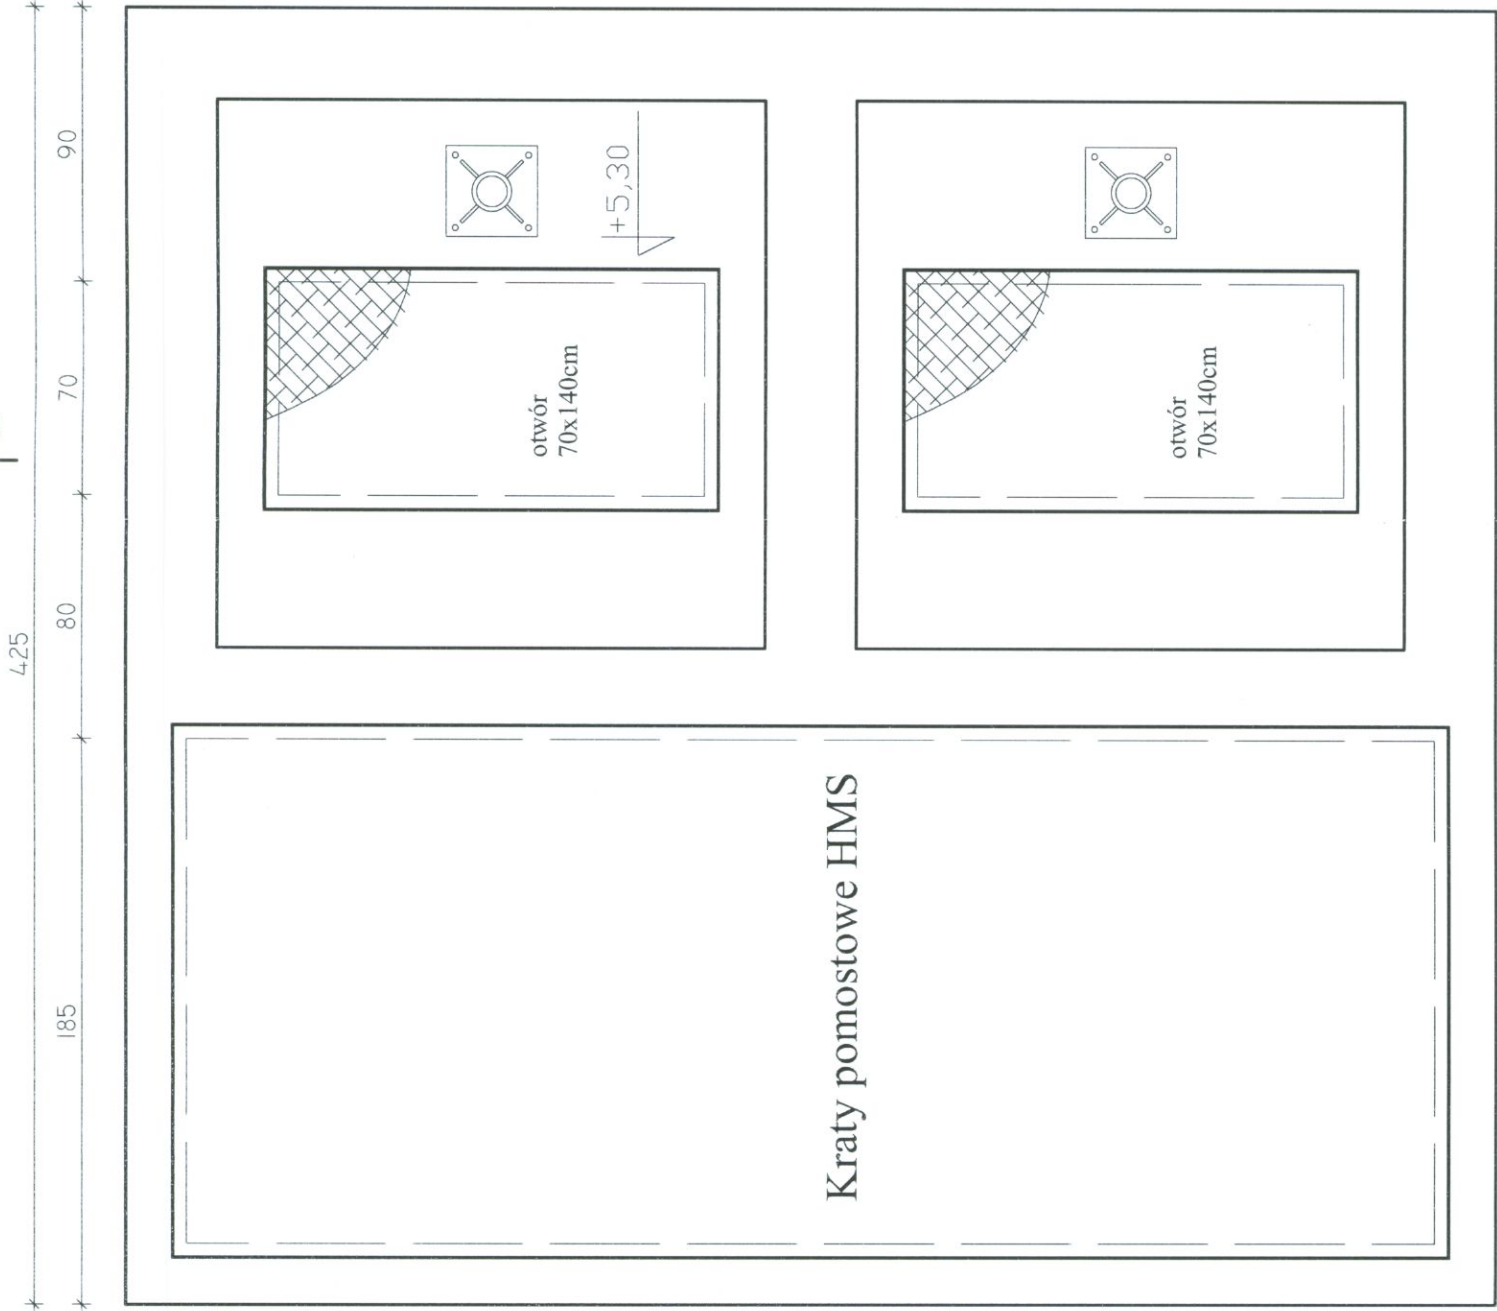

A

B

$\pm 0,00 = 127,0 \text{ m.n.p.m.}$

UWAGI:
Uszczelnienie przejść szczelnych
wg projektu technologii.

BETON B30 (C25/30) W10 F100
STAL $\varnothing$ -St3SX
 Φ - RB 500W

	ZAKŁAD PROJEKTOWO-USŁUGOWY Hauke Bosaka 9 tel./fax: (041) 361-15-38		Nr rys. 4
			Skala: 1 : 25
Obiekt:	MODERNIZACJA I ROZBUDOWA OCZYSZCZALNI ŚCIEKÓW W MIEJSCOWOŚCI MOGIELNICA		
Projekt:	PROJEKT BUDOWLANY	Branch:	KONSTRUKCJA
Tytuł rys.:	POMPOWNIĄ OSADU II - RZUT PŁYTY GÓRNEJ - RYSUNEK SZALUNKOWY		
Opracował:		Nr upr.:	Data:
Projektował:	inż. Andrzej Grudziń	KL 230/90	08.2005
Sprawił:	mgr inż. Małgorzata Grudziń	KL 106/93	08.2005