

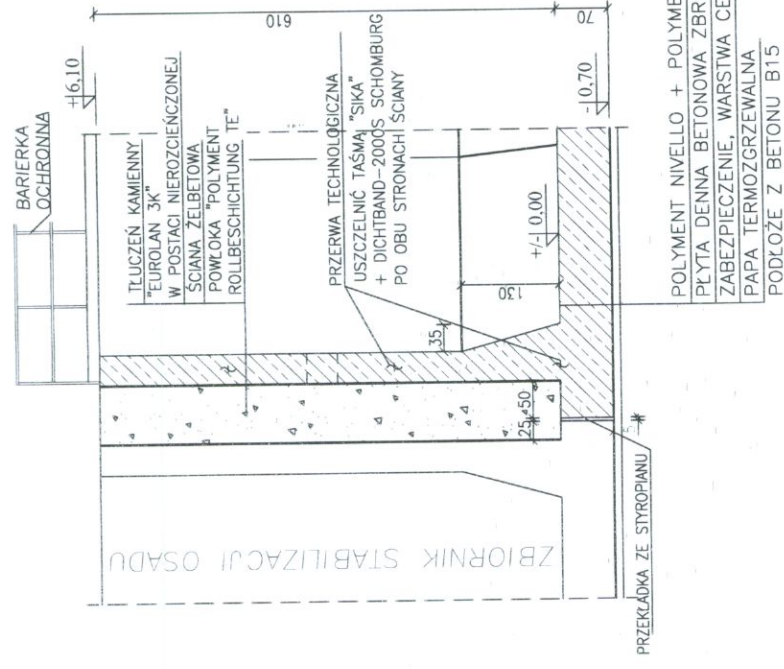


PRZEKRÓJ D-D

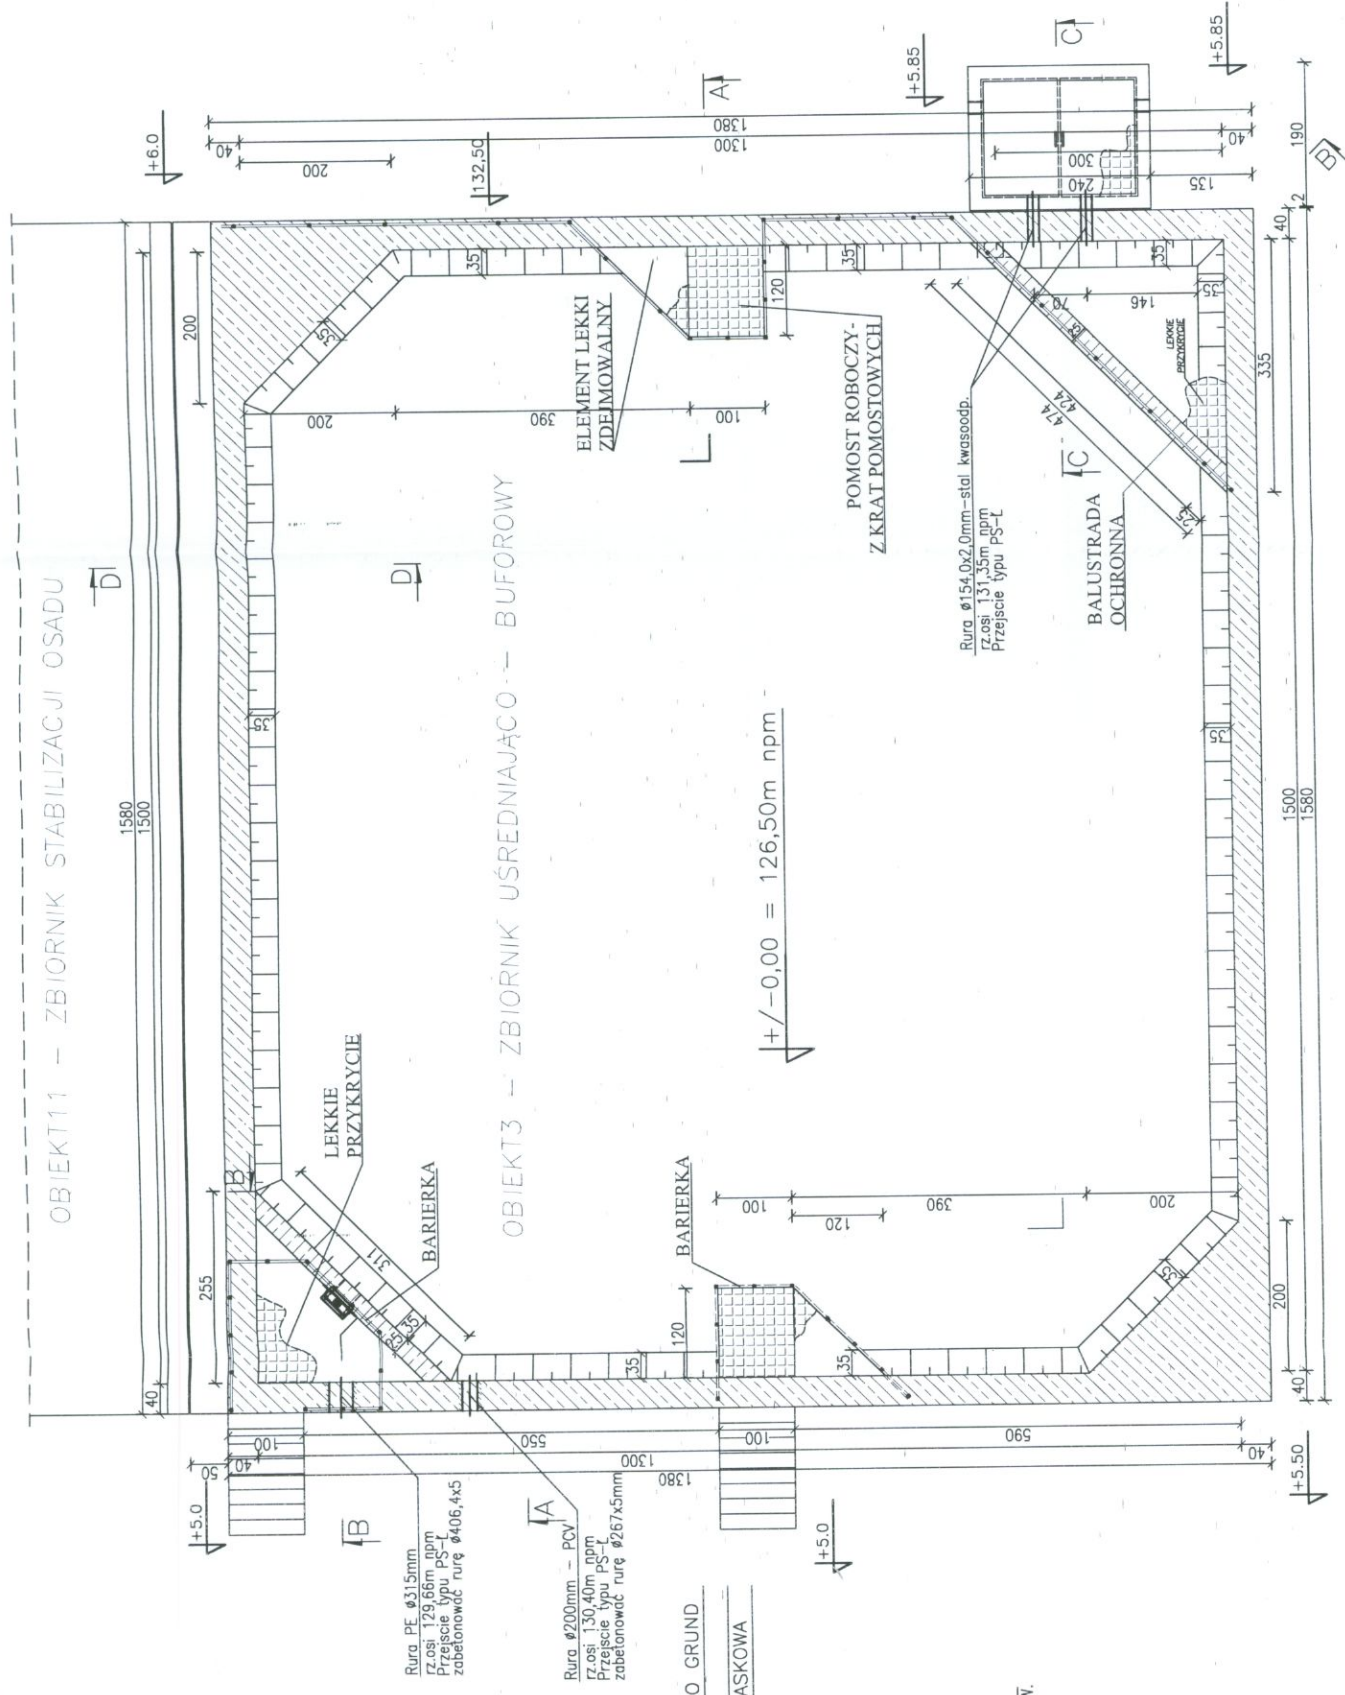

PRZEKRÓJ C-C

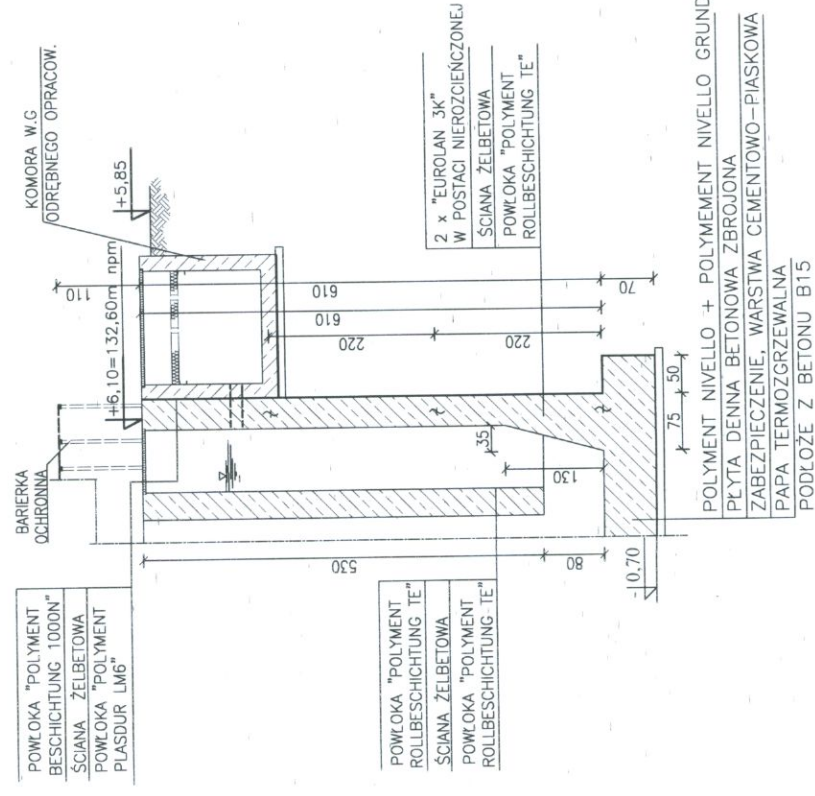

OBJEKT 03 - ZBIORNIK - UŚREDNIAJĄCO - BUFOROWY

Beton B37, W10, F100
na cemencie hutniczym
Stal A-IIIN
Stal A-I
Beton podłoża B15

PROJEKT ROZPATRYWAĆ ŁĄCZNIE
Z PROJEKTEM TECHNOLOGICZNYM

	Zakład Projektowo-Usługowy Hauke Boska 9 tel./fax: (041) 361-15-38		Nr rys.: Skala:	1:
	MODERNIZACJA OCZY SZCZALNI ŚCIEKÓW W MIEJSCOWOŚCI MOGIELAN			
Projekt:	PROJEKT BUDOWLANY	Branża:	KONSTRUKCJA	
Tytuł rys.:	OB 03 - ZBIORNIK UŚRENIANIA BUFOROWEGO - RYSUNEK SZALUNKOWY			
Opracował:	Nr. data:	Podp.:	Data:	
Projektował:	inż. Andrzej Grudziń	KL 230/90	08.2005	
Smadził:	mgr inż. Małgorzata Grudziń	KL 106/93	08.2005	

PROJEKT ROZPATRYWAĆ ŁĄCZNIE
Z PROJEKTEM TECHNOLOGICZNYM

PRZEMKROJ B-B

	ZAKŁAD PROJEKTOWO-USŁUGOWY Hauke Bosaka 9 tel./fax: (041) 361-15-38		Nr rys. 2 Skala: 1 : 100
	MODERNIZACJA OCZYSZCZALNI ŚCIEKÓW W MIEJSCOWOŚCI MOGIELNICA		
Projekt:	Branża:	KONSTRUKCJA	
Tytuł rys.:	OB 03.- ZBIORNIK UŚREDNIANIA BUFOROWEGO		
Przekrój A-A, B-B			
Opracował:	Nr upr.:	Data:	Podpis:
Projektował:	inż. Andrzej Grudziń	KL 230/90	08.2005
Sprawdził:	mgr inż. Małgorzata Grudziń	KL 106/93	08.2005