SZKIC ORIENTACYJNY

gm. Mogielnica, pow. grójecki

woj. mazowieckie

skala 1:10 000

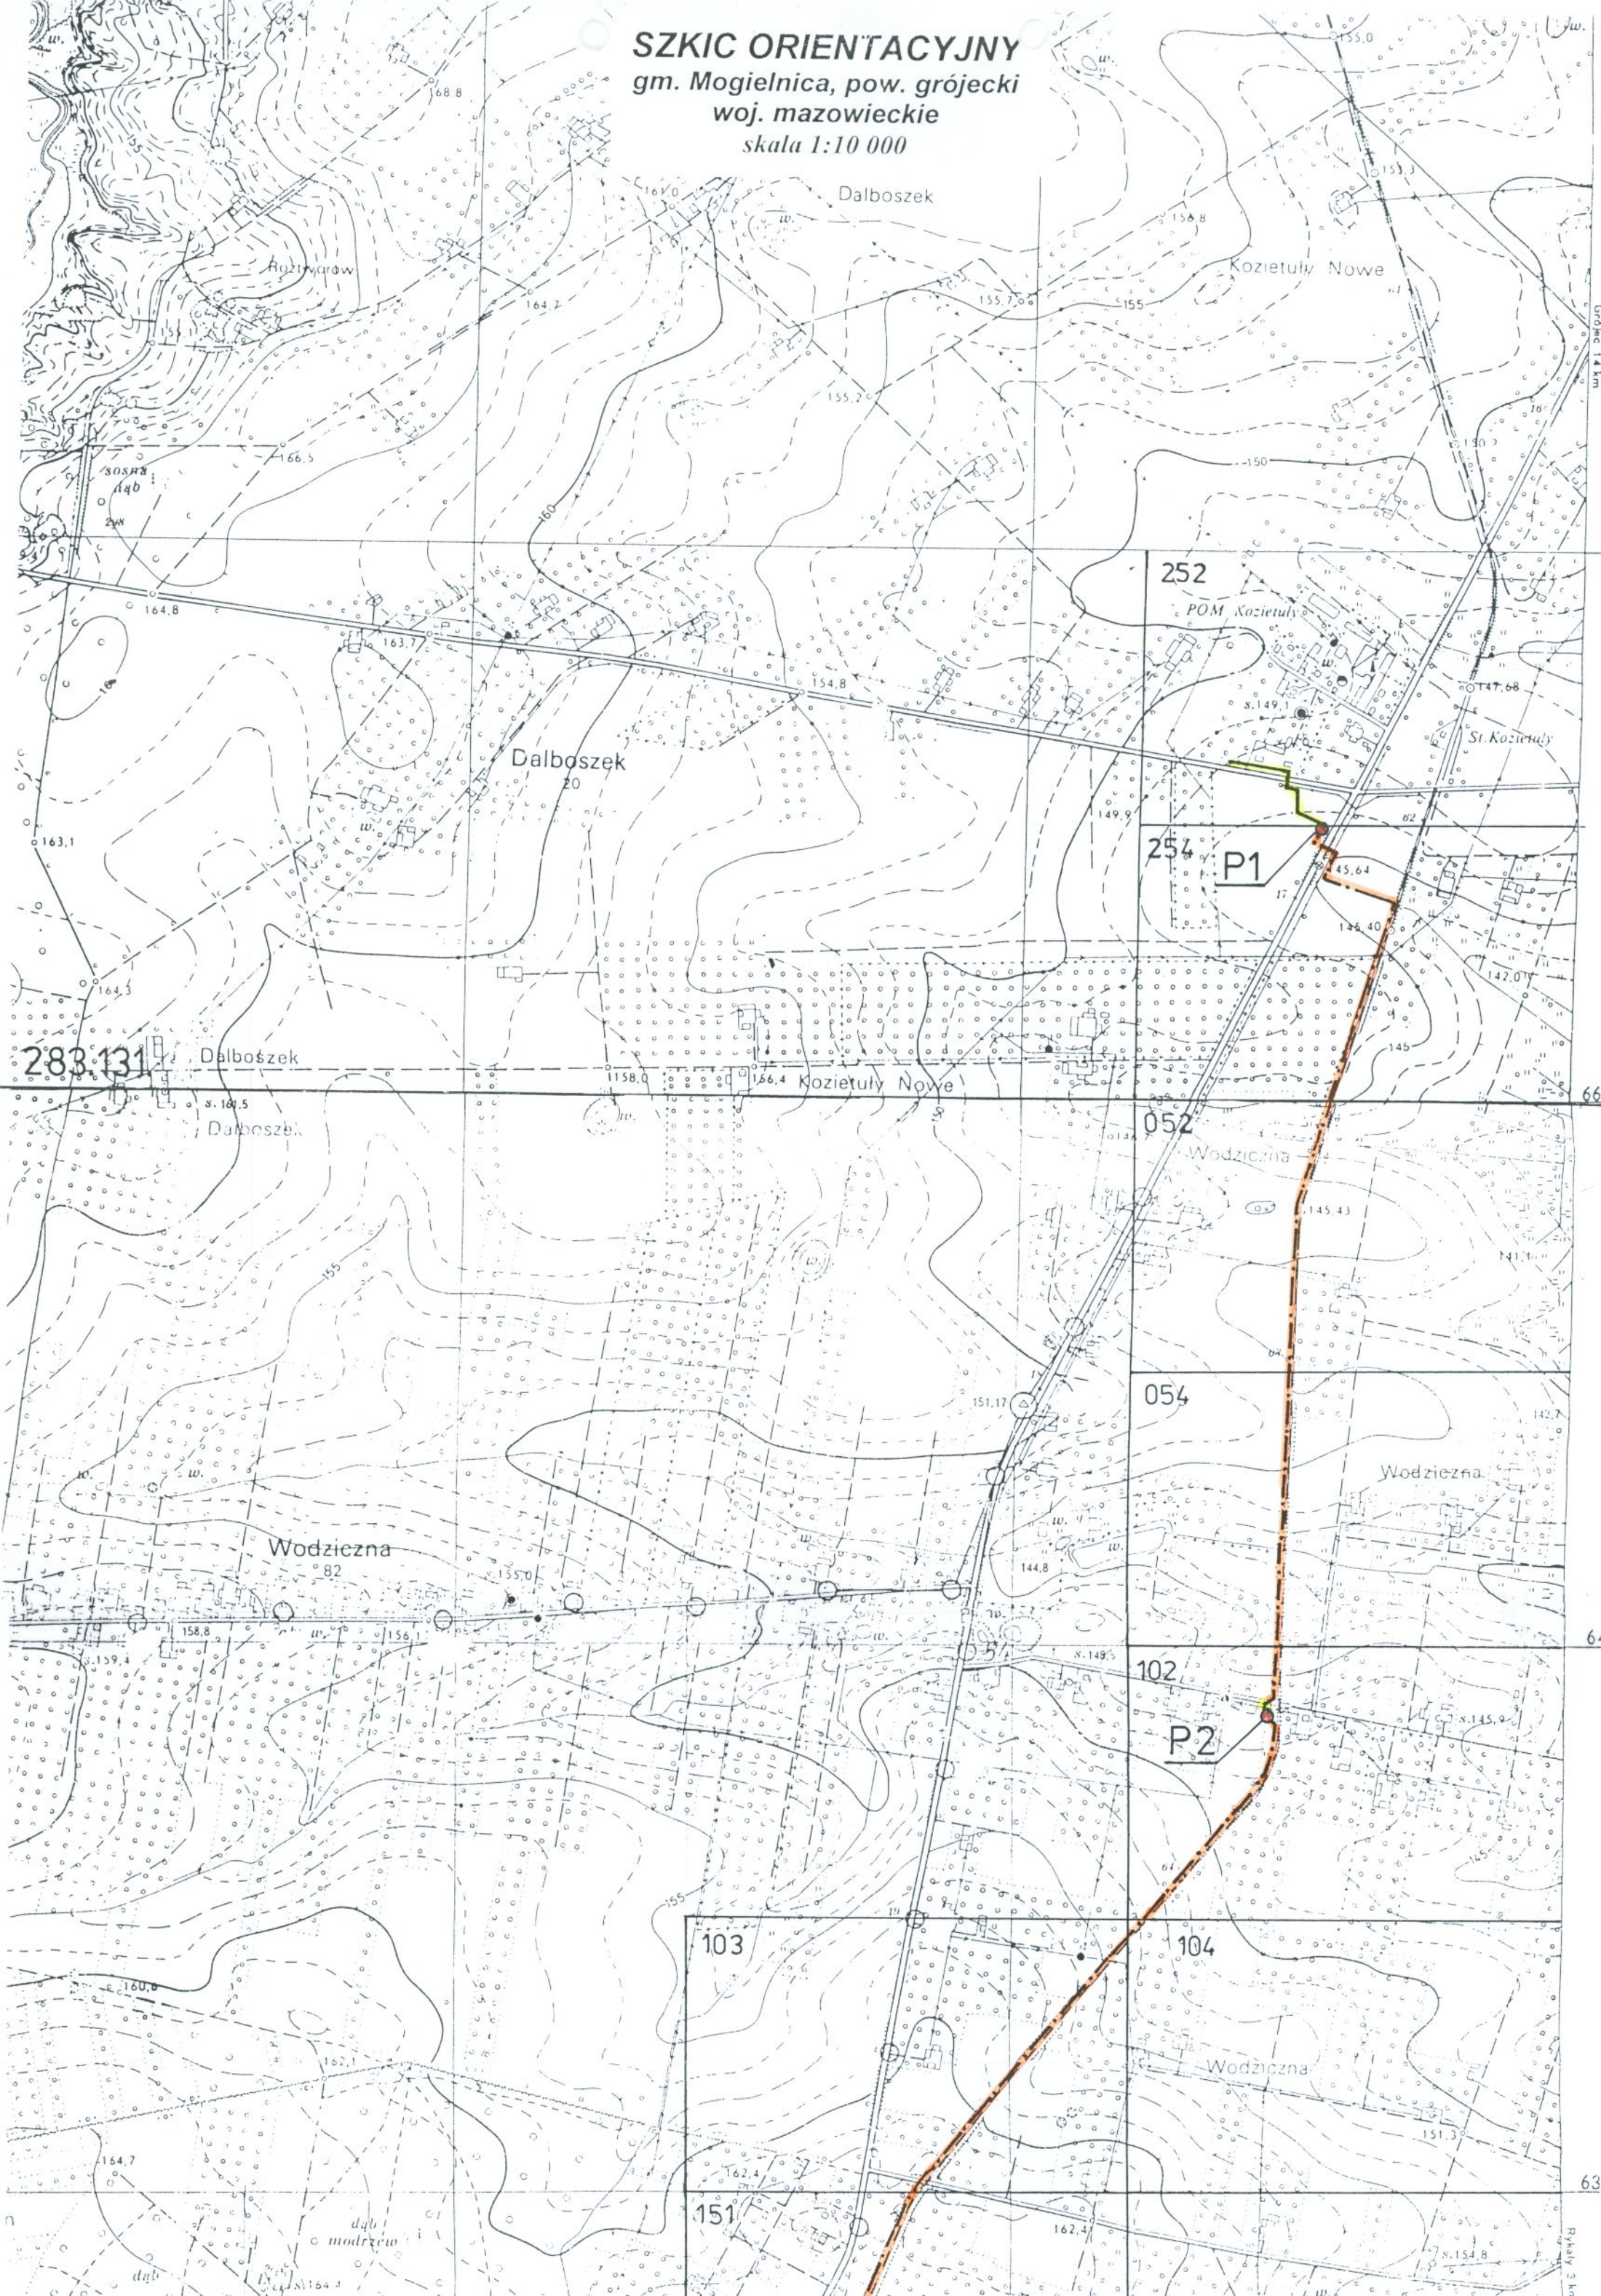

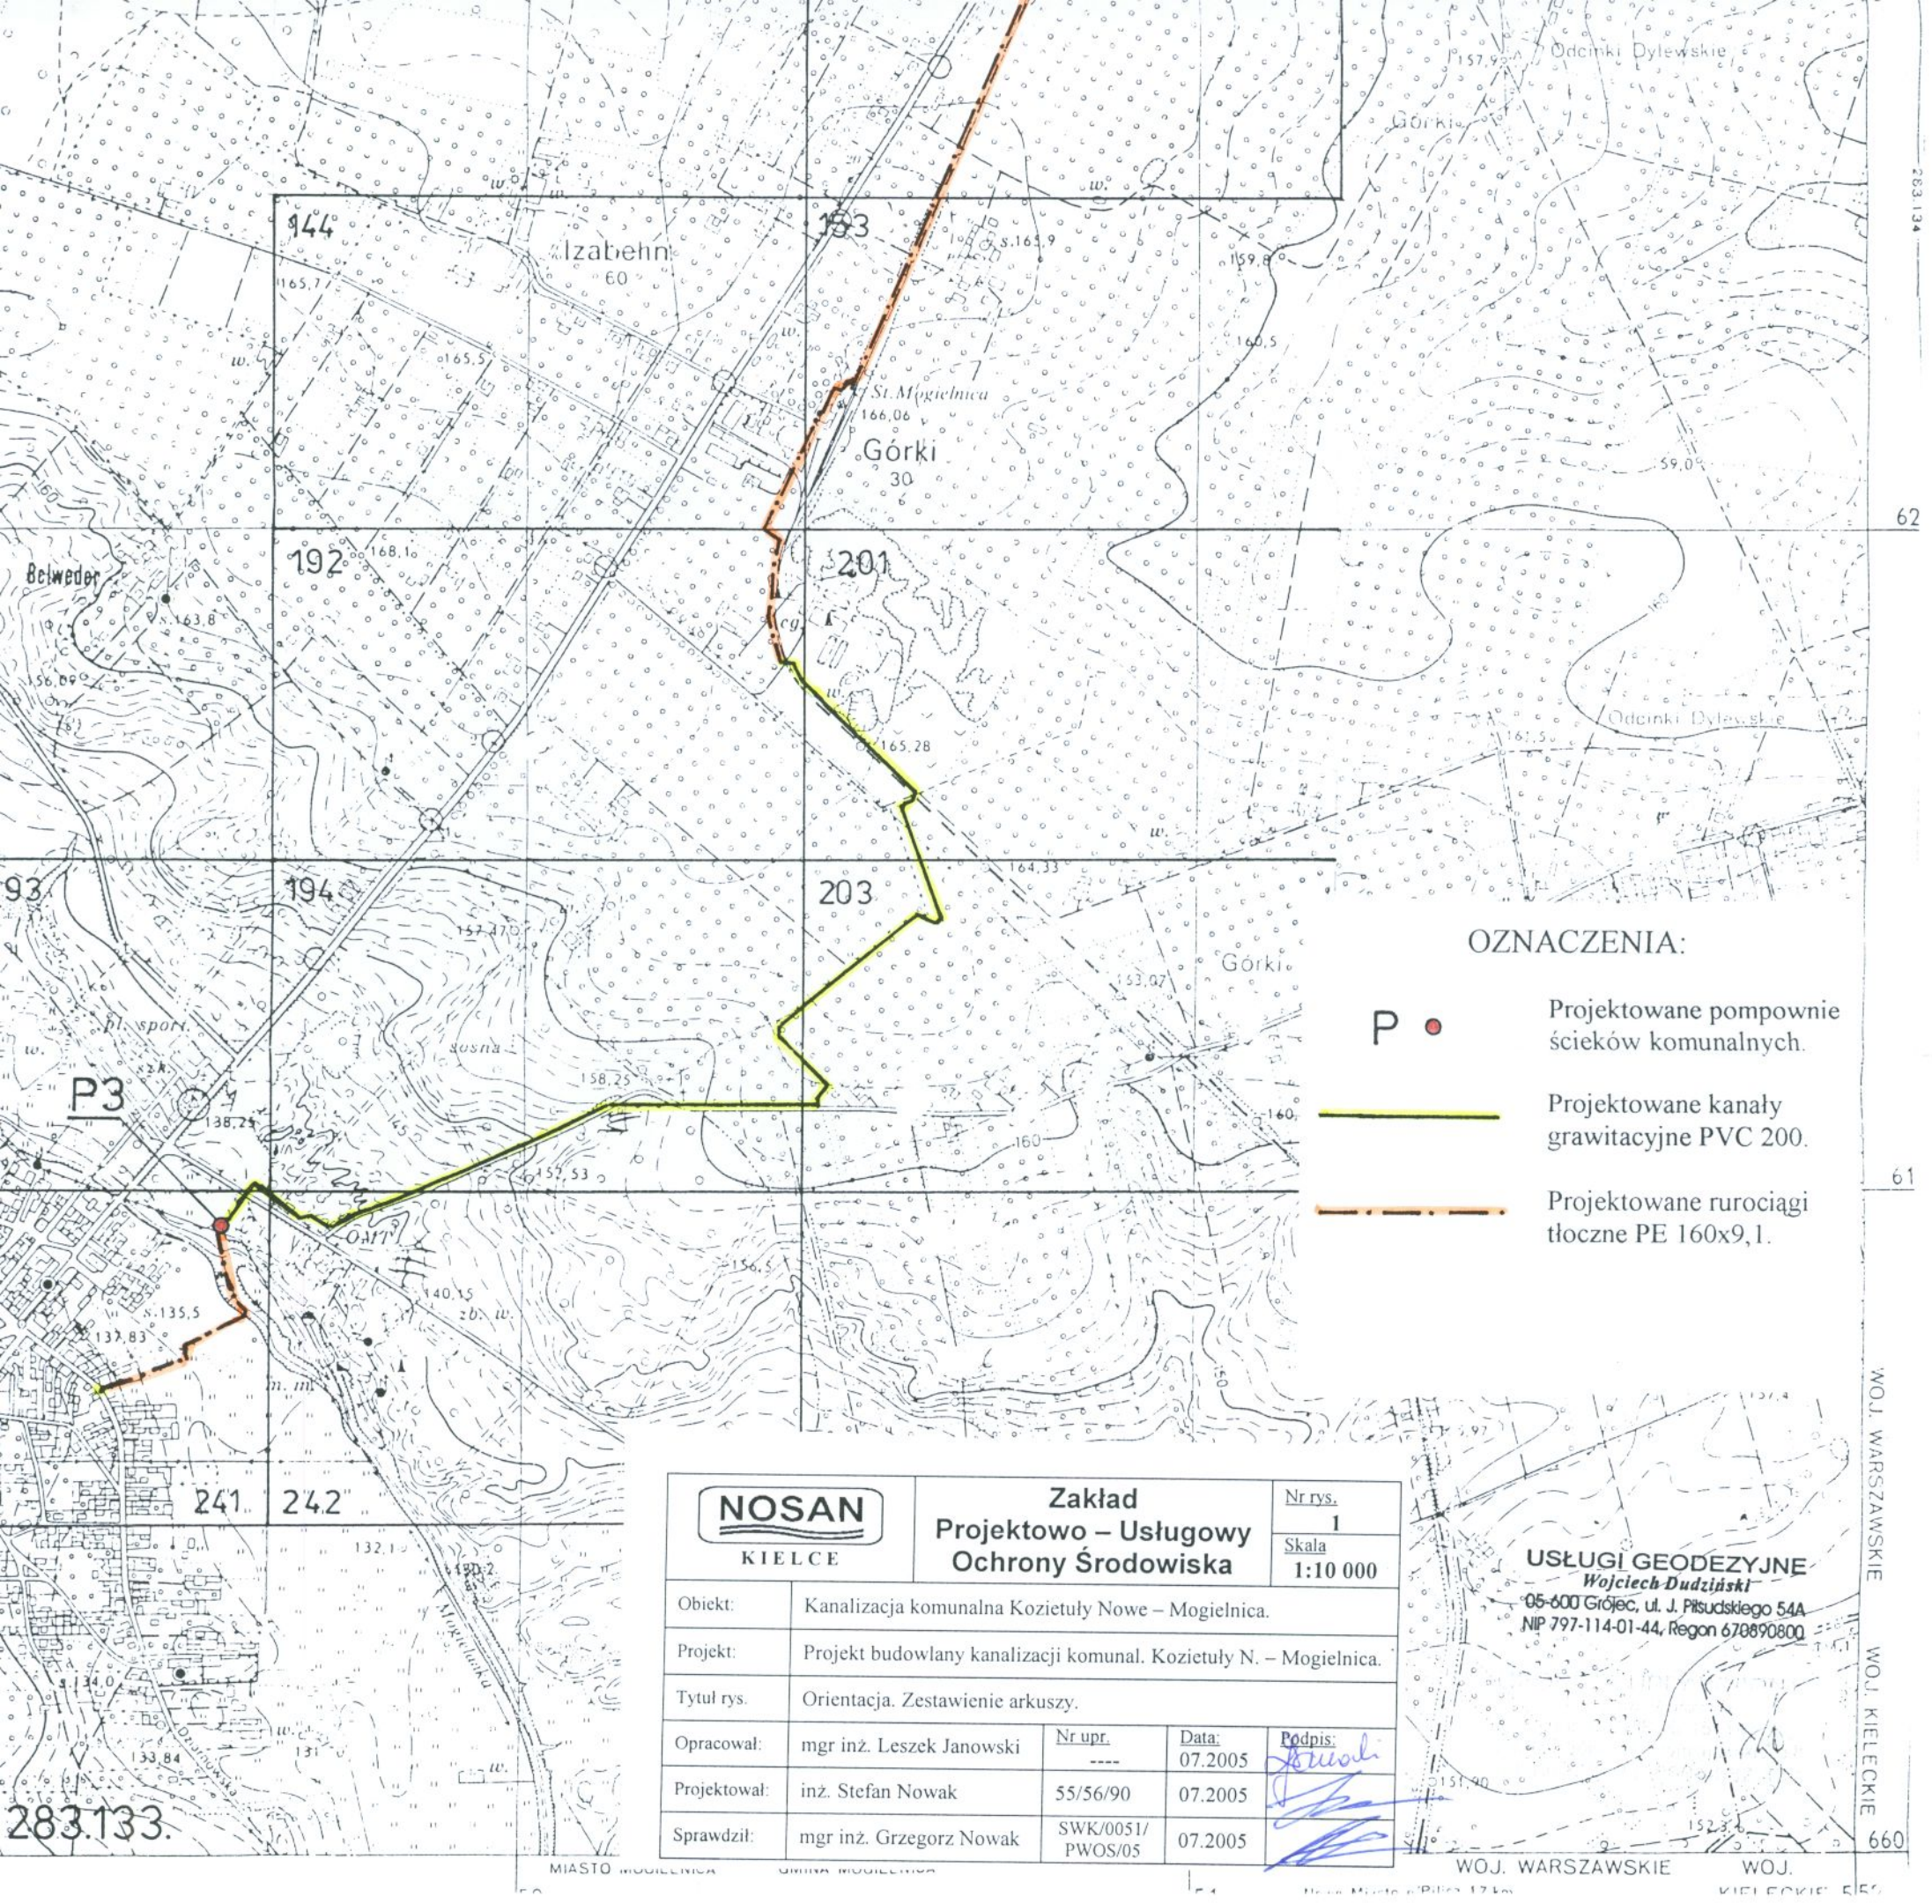

OZNACZENIA:

P ● Projektowane pompownie ścieków komunalnych.

Projektowane kanały grawitacyjne PVC 200.

Projektowane rurociągi tłoczne PE 160x9,1.

NOSAN KIELCE	Zakład Projektowo – Usługowy Ochrony Środowiska		Nr rys. 1 / Skala 1:10 000	
Obiekt:	Kanalizacja komunalna Kozietuły Nowe – Mogielnica.			
Projekt:	Projekt budowlany kanalizacji komunal. Kozietuły N. – Mogielnica.			
Tytuł rys.	Orientacja. Zestawienie arkuszy.			
Opracował:	mgr inż. Leszek Janowski	Nr upr. ----	Data: 07.2005	Podpis:
Projektował:	inż. Stefan Nowak	55/56/90	07.2005	
Sprawdził:	mgr inż. Grzegorz Nowak	SWK/0051/ PWOS/05	07.2005	

USŁUGI GEODEZYJNE
Wojciech Dudziński
05-600 Grójec, ul. J. Piłsudskiego 54A
NIP 797-114-01-44, Regon 670890800