




NOSAN		Zakład Projektowo – Usługowy Ochrony Środowiska			Nr rys. 22
KIELCE					Skala: 1:100/1000
Obiekt	KANALIZACJA KOMUNALNA KOZIETULY NOWE – MOGIELNICA				
Projekt	PROJEKT BUDOWLANY KANALIZACJI KOMUNALNEJ KOZIETULY NOWE – MOGIELNICA				
Tytuł rys.	PROFIL RUROCIĄGU TŁOCZNEGO P2–KR2 – ODCINEK P2–18				
Projektował	mgr inż. LESZEK JANOWSKI	Nr upr. –	Data 08.2005	Podpis 	
Projektował	inż. STEFAN NOWAK	56/55/90	08.2005		
Sprawdził	mgr inż. GRZEGORZ NOWAK	SWK/0051 /PWOS/05	08.2005		

Uwaga: Włazy studzienek kanalizacyjnych na terenach nieutwardzonych wynieść 15 cm ponad teren.

Nie wyklucza się istnienia innego uzbrojenia technicznego nie wykazanego na mapach geodezyjnych.

W miejscach skrzyżowań projektowanej kanalizacji z istniejącym uzbrojeniem podziemnym roboty ziemne wykonywać ręcznie.

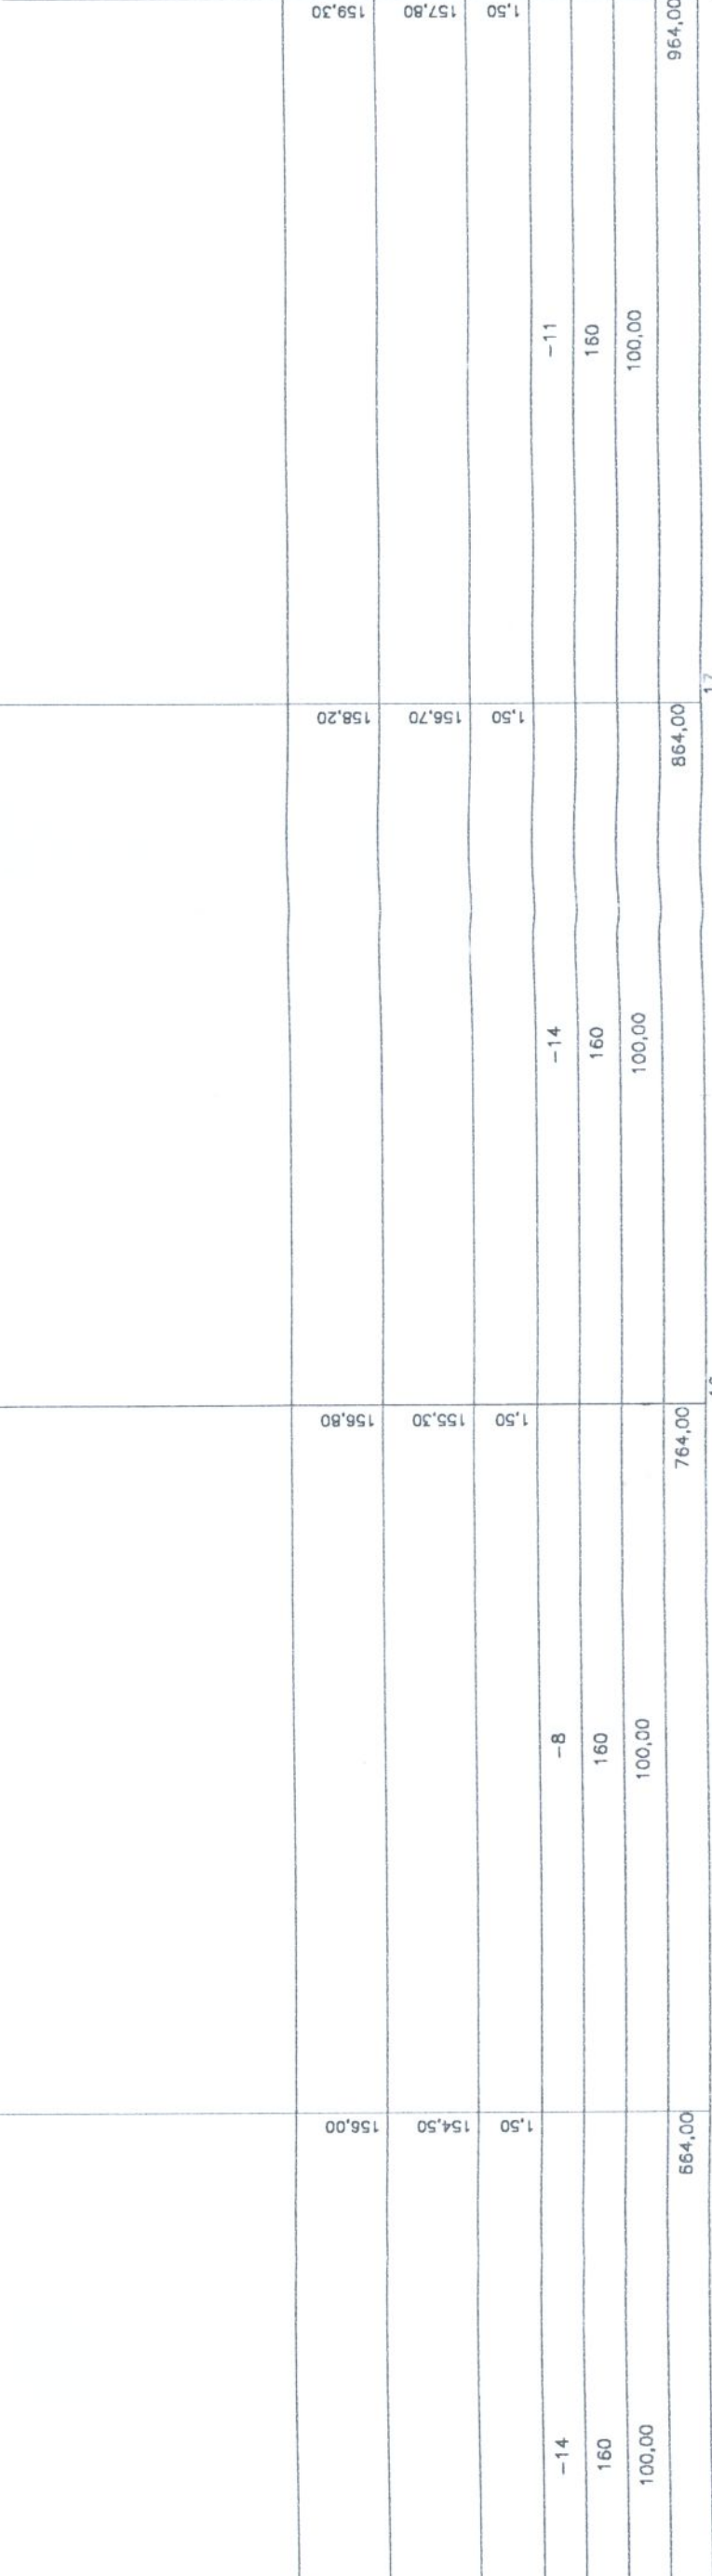

[illegible]

