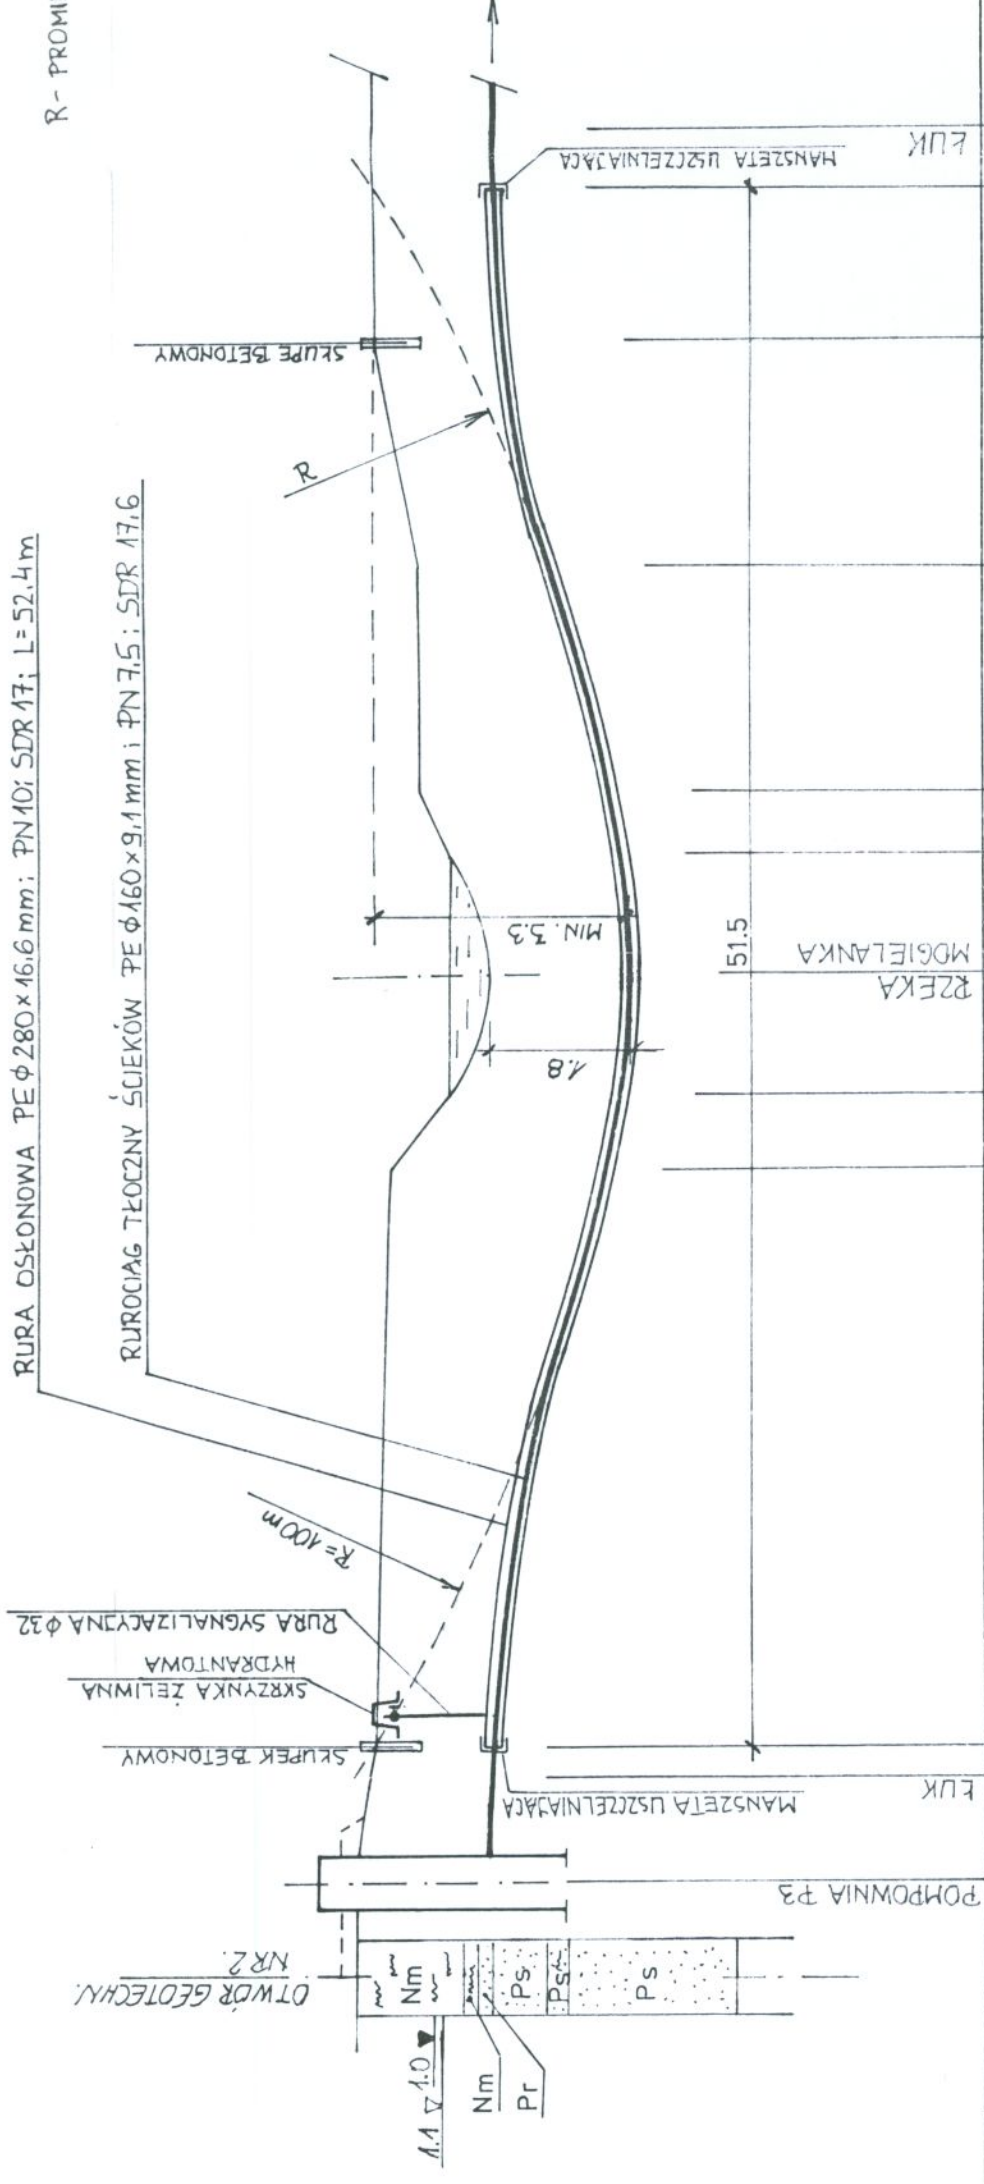
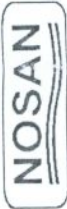


RURA OSŁONOWA PE ϕ 280 x 16,6 mm; PN 10; SDR 17; L = 52,4 m

R- PROMIEN' GIECIA ZERDZI: $R=100.0\text{ m}$

RUROCIĄG TŁOCZNY ŚCIEKÓW PE $\phi 160 \times 9,1$ mm; PN 7,5; SDR 17,6

[illegible]

	Zakład Projektowo – Usługowy Ochrony Środowiska				Nr rys. 26
					Skala 1:100/250
Objekt:	Kanalizacja komunalna Kozietuły Nowe – Mogielnica.				
Projekt:	Projekt budowlany kanalizacji komunal. Kozietuły N. – Mogielnica.				
Tytuł rys.	Profil przejścia rurociągu tłocznego P3-KR3 pod rzeką Mogielanka.				
Opracował:	mgr inż. Leszek Janowski	Nr upr. ----	Data: 07.2005	Podpis: 	
Projektował:	inż. Stefan Nowak	55/56/90	07.2005		
Sprawdził:	mgr inż. Grzegorz Nowak	SWK/0051/ PWOS/05	07.2005		