


POMPOWIA ŚCIEKÓW P3

SKALA 1:50

A-A


B-B

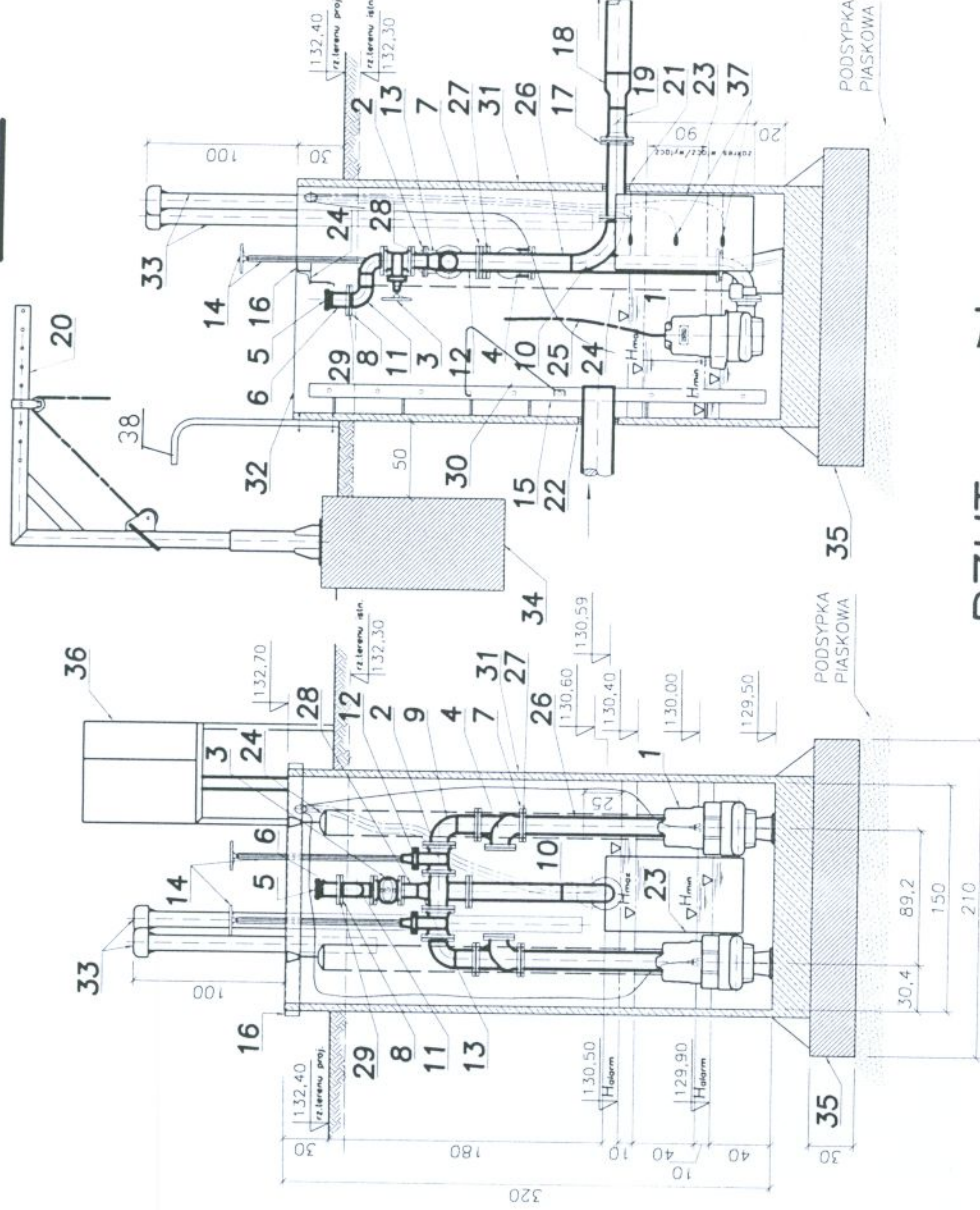

RZUT

A

A

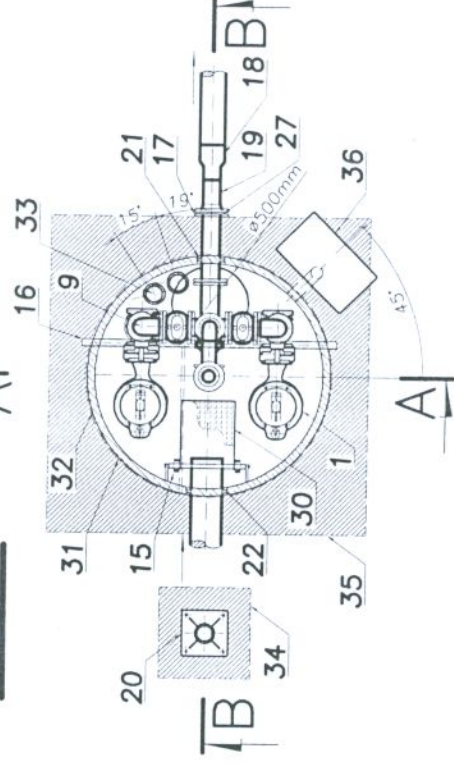

LP	WYSZCZEGÓLNIENIE	ILOŚĆ
1.	POMPA KSB-AMAREX KR180-250/54UG-210 Z UCHWYTEM PRZEJŚCIOWYM DN80/100mm	2kpl.
2.	ZASUWA INTER-BEFA 111G DN100mm	2
3.	ZASUWA INTER-BEFA 111G DN80mm	2
4.	ZAWORY ZWRÓTNE INTER-BEFA DN100mm	2
5.	NASADA Z GWINTEM WEWN. 75(3'') SUPON-BIAŁYSTOK	1
6.	KOŃCERZ TYPU FM300SS (3'') SUPON-BIAŁYSTOK	1
7.	KOŃCERZE LUŻNE DN100mm DLA RURY Ø114,3mm	14
8.	KOŃCERZE LUŻNE DN80mm DLA RURY Ø88,9mm	3
9.	KOLANA DN100, R=1,00	2
10.	KOLANA DN100, R=2,50	2
11.	KOLANA DN80, R=1,00	2
12.	CZWÓRNIK DN100mm-WYKONANIE INDYWIDUALNE	1
13.	REDUKCJA DN100/80mm	1
14.	OBUDOWA + KŁÓKA DO ZASUW	2
15.	DRABINKA ŻŁAZOWA L=3,0m	1
16.	CEOWNIK 100x50x6 L=1,7m	1
17.	KOŃCERZ SPECJALNY ŻELIWNY HAWLE DN100mm NUMER 7101, RURA Ø114mm	1
18.	REDUKCJA PE160/110mm-WAVIN	1kpl.
19.	TULEJA KOŃCERZOWA PET10mm Z KOŃCERZEM LUŻNYM I USZCZELKĄ	1kpl.
20.	ŻURAWIK ZSW-25 Z KIELICHEM KOTWIACYM	1kpl.
21.	PRZĘSIE SZCZELNE DN10mm	1
22.	PRZĘSIE SZCZELNE DN200mm	1
23.	RURA PVC500mm L=0,9m	2kpl.
24.	ZACZEP MOCUJĄCY WRAZ Z PROWADNICAMI	2
25.	LINKA STALOWA DO WYCiąGANIA POMPY L=6,8m	1
26.	RURA PRZEWODOWA Ø114,3x2,9mm, L=4,0m	1
27.	WYWIŁKI Ø114,3x2,9mm, H=14mm	14
28.	RURA PRZEWODOWA Ø88,9x2,9mm, L=0,10m	1
29.	WYWIŁKI Ø88,9x2,9mm, H=14mm	1
30.	PODEŚĆ SERWISOWY ZAKŁADANY NA DRABINKĘ	1
31.	ZBIORNIK POMPOWNI Ø1,5m, H=3,20m	1kpl.
32.	RURY WENTYLACYJNE PVC110mm Z KOMINKAMI L1=1,5m; L=2,85m	1
33.	FUNDAMENT BETON B30	1,3m ³
34.	SZAFKA STEROWNICZA	1kpl.
35.	PRZYWŁAKI STERUJĄCE	1kpl.

NOSAN

Zakład
Projektowo - Usługowy
Ochrony Środowiska

Nr rys. 35
Skala: 1:50

Opiekt

KANALIZACJA KOMUNALNA W M.MOGIELNICA

Projekt
PROJEKT BUDOWLANY KANALIZACJI KMUNALNEJ KOZIETULY
NOWE-MOGIELNICA

Tytuł rys.
POMPOWIA ŚCIEKÓW P3 - RZUT, PRZĘKROJ A-A,B-B

Oprowad

mgr inż. LESZEK JANOWSKI
inż. MARCIN KOCHEL

Nr upr.

Date

Podpis

Projektował

inż. STEFAN NOWAK

56/55/90

08 2005

08 2005

Sprawił

mgr inż. GRZEGORZ NOWAK

SWK/0051

/PWOS/05

08 2005

38 PORĘCZ