


DYSPOZYCJE PRZYKRYCIA POMPOWNI

SKALA 1:25

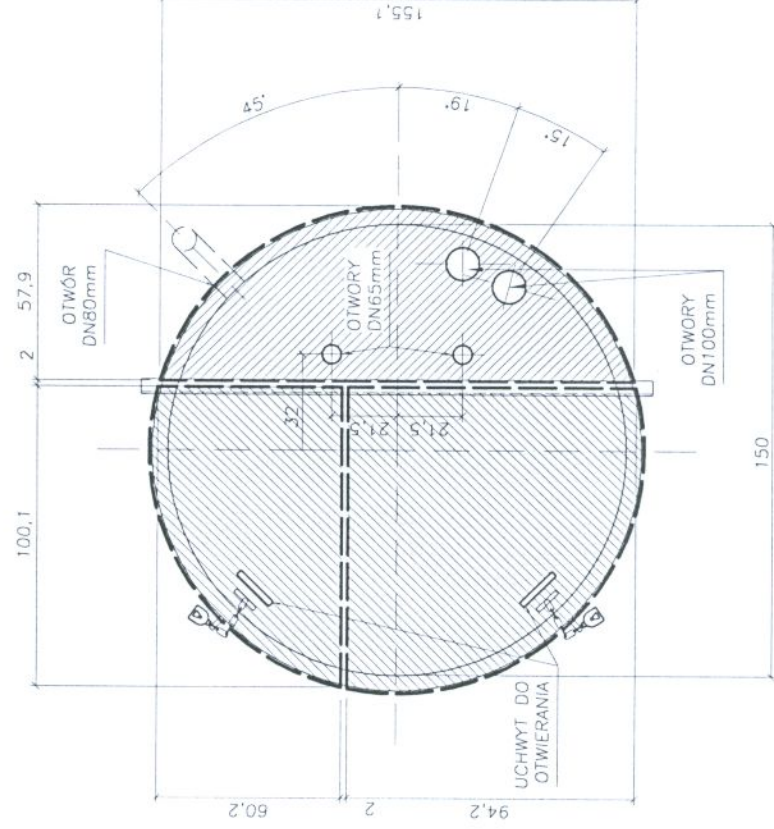

NOSAN		Zakład Projektowo – Usługowy Ochrony Środowiska		Nr rys. 36 Skala: 1:25
Objekt	KANALIZACJA KOMUNALNA W M.MOGIELNICA			
Projekt	PROJEKT BUDOWLANY KANALIZACJI KMUNALNEJ KOZIETULY NOWE –MOGIELNICA			
Tytuł rys.	DYSPOZYCJE PRZYKRYCIA POMPOWNI ŚCIEKÓW			
Opracował	mgr inż. LESZEK JANOWSKI inż. MARGIN KOCHEL	Nr upr. —	Data 08.2005	Podpis <i>Janek</i> <i>M. Kochel</i>
Projektował	inż. STEFAN NOWAK	56/55/90	08.2005	<i>Stefan</i> <i>Stefan Nowak</i>
Sprawdził	mgr inż. GRZEGORZ NOWAK	SWK/0051 /PWOS/05	08.2005	<i>Grzegorz</i> <i>Grzegorz Nowak</i>