


REAKTOR BIOLOGICZNY I°
OB.4 –RZUT
SKALA 1:100

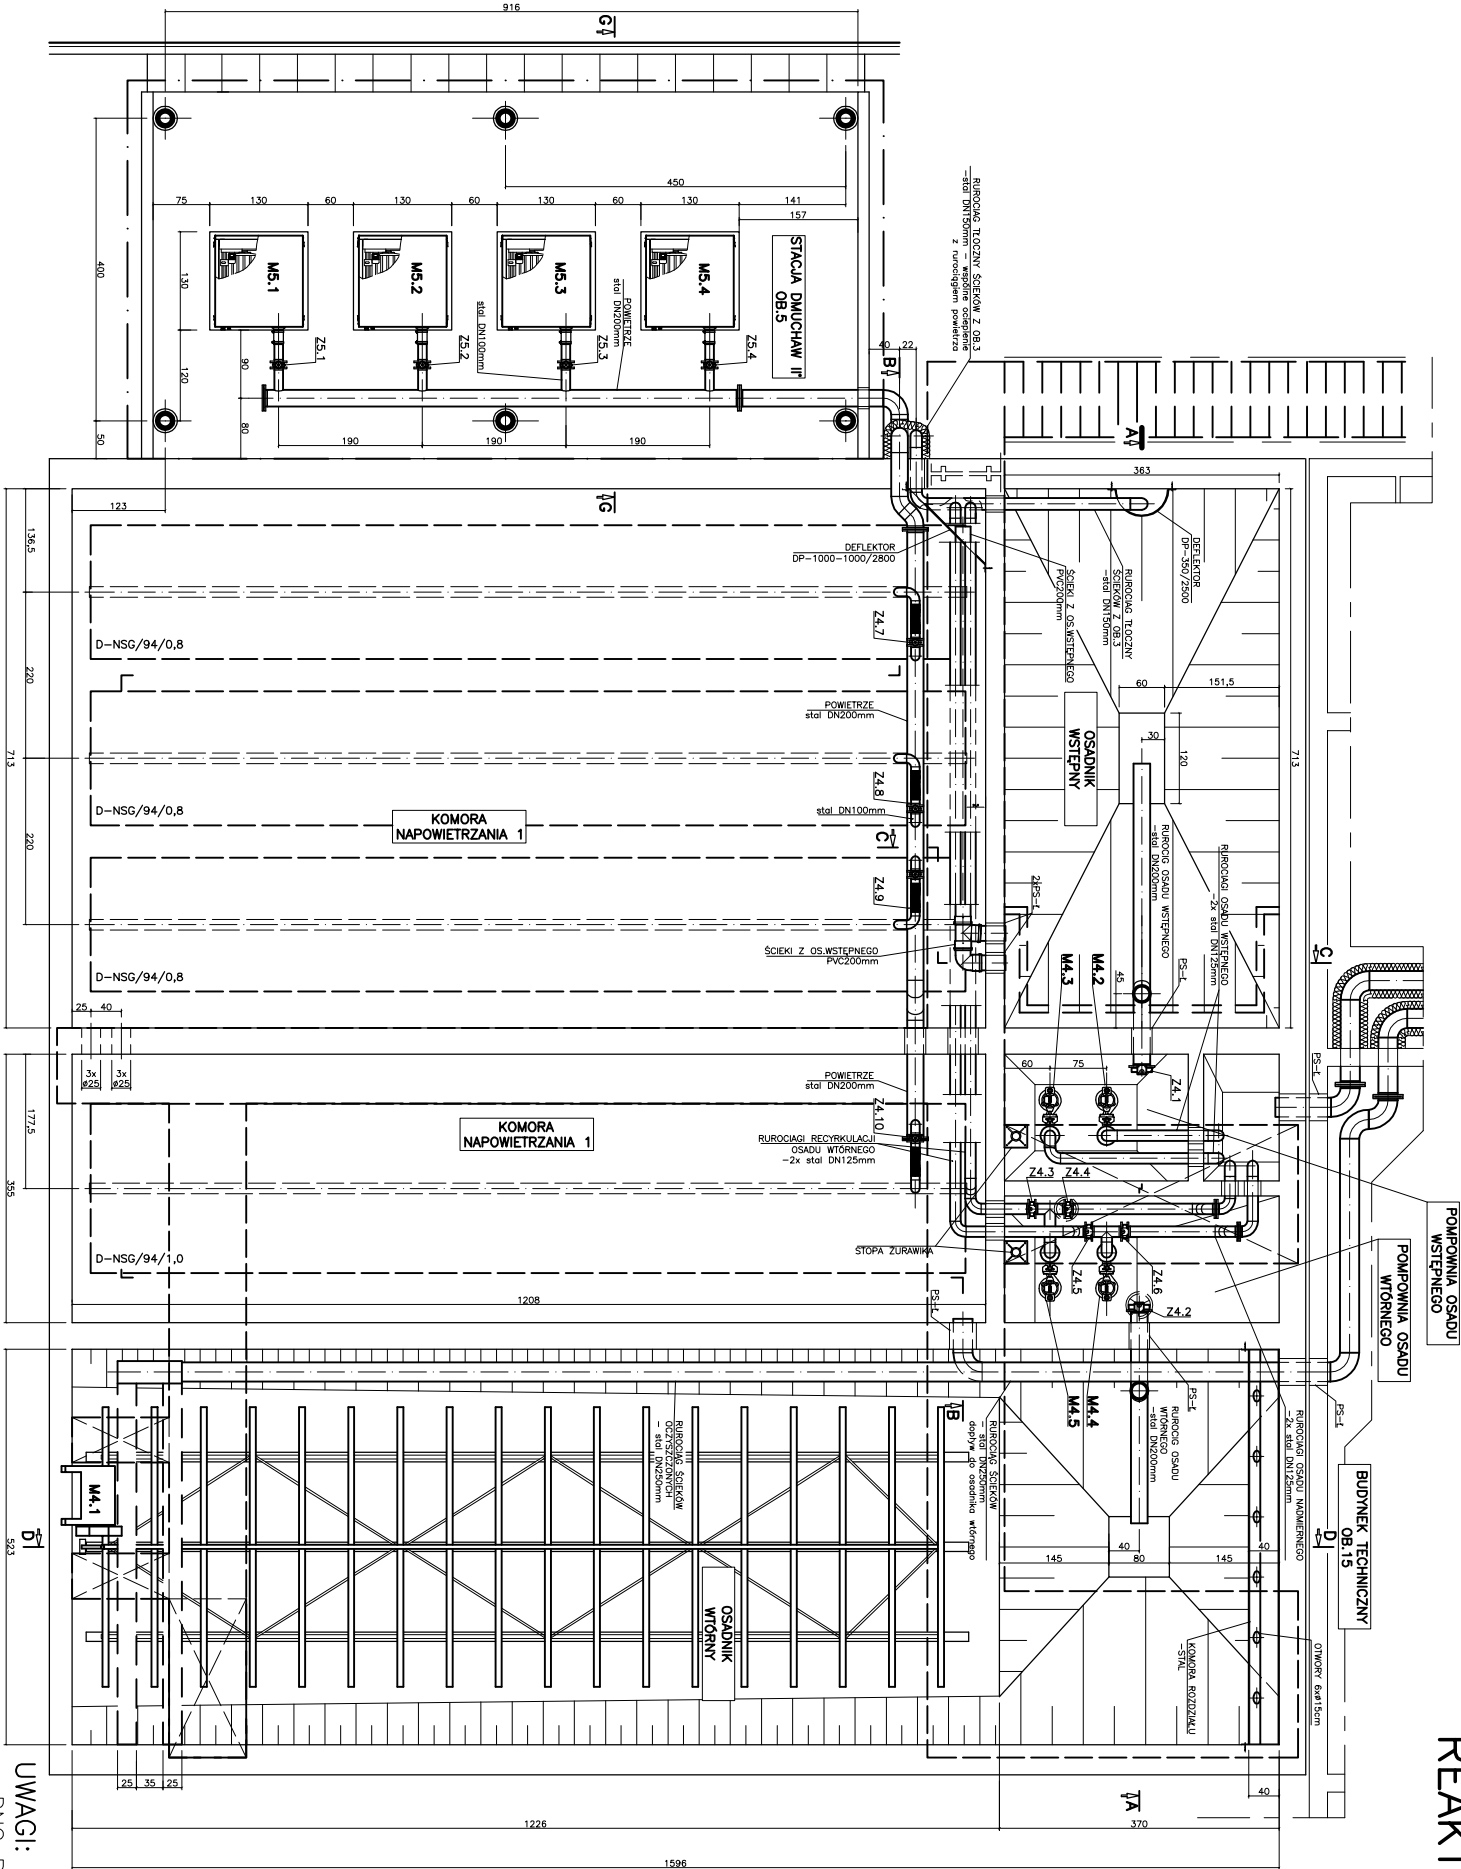

UWAGI:
– DNO REAKTORA ±0,00=130,15mnpm
– WSZYSTKIE ELEMENTY ZE STALI WYKONywać ZE STALI
KWAŚOODPORNEJ
– PS-t – PRZEJŚCIE SZCZELNE ŁAŃCUCHOWE

Nr rys. 13	
Zakład Projektowo – Usługowy	
Kielce	
Obiekt	
ROZBUDOWA I MODERNIZACJA OCZYSZCZALNI ŚCIEKÓW KOMUNALNYCH W MOGIELNICY	
Projekt	
PROJEKT BUDOWLANY – CZĘŚĆ TECHNOLOGICZNA	
Tytuł rys.	
REAKTOR BIOLOGICZNY I° – OB.4	
Opracował	
inż. WOJCIECH RADEK	
Projektował	
inż. STEFAN NOWAK	
Sprawdził	
mgr inż. GRZEGORZ NOWAK	
Nr upr. 56/55/90	
Data 08.2005	
Podpis	
SWK/0051 /PWOS/05	
08.2005	