



PRZEKRÓJ C-C

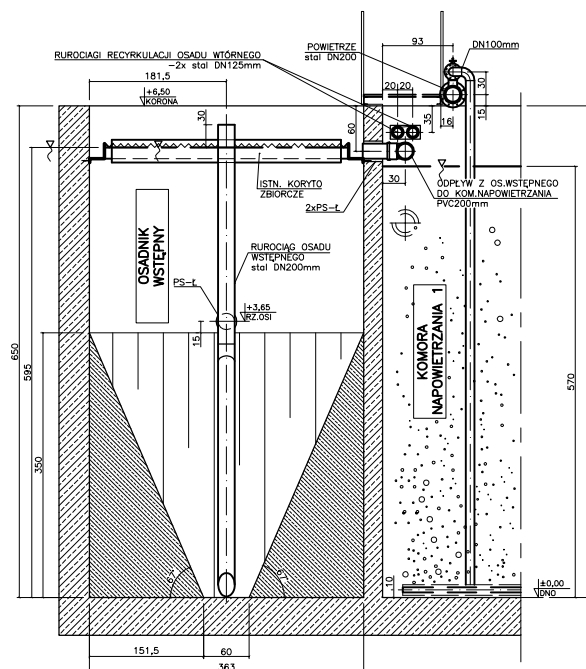

PRZEKRÓJ D-D

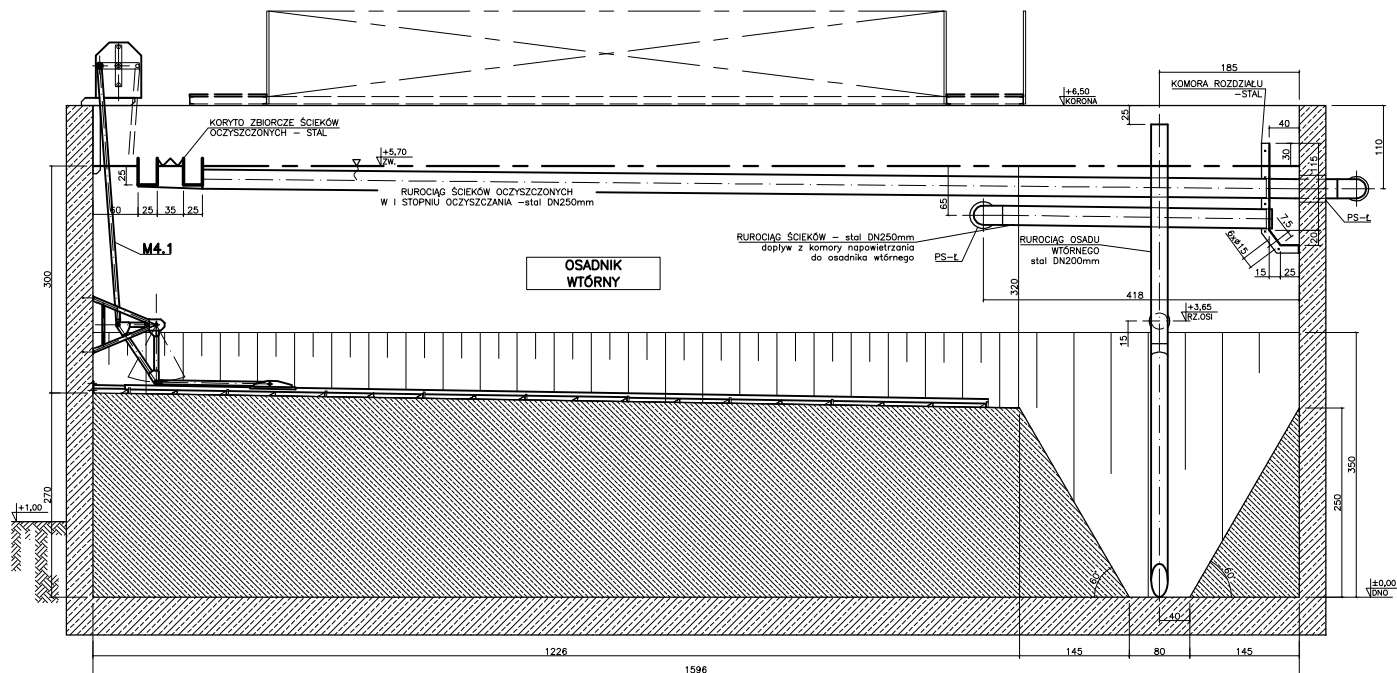

		Zakład Projektowo – Usługowy Ochrony Środowiska		Nr rys. 15
KIELCE				Skala: 1:100
<u>Objekt</u>	ROZBUDOWA I MODERNIZACJA OCZYSZCZALNI ŚCIEKÓW KOMUNALNYCH W MOGIELNICY			
<u>Projekt</u>	PROJEKT BUDOWLANY – CZĘŚĆ TECHNOLOGICZNA			
<u>Tytuł rys.</u>	REAKTOR BIOLOGICZNY I' – OB.4 PRZEKROJE C–C, D–D			
<u>Opracował</u>	inż. WOJCIECH RADEK	<u>Nr upr.</u> –	<u>Data</u> 08.2005	<u>Podpis</u>
<u>Projektował</u>	inż. STEFAN NOWAK	56/55/90	08.2005	
<u>Sprawdził</u>	mgr inż. GRZEGORZ NOWAK	SWK/0051 /PWOS/05	08.2005	