
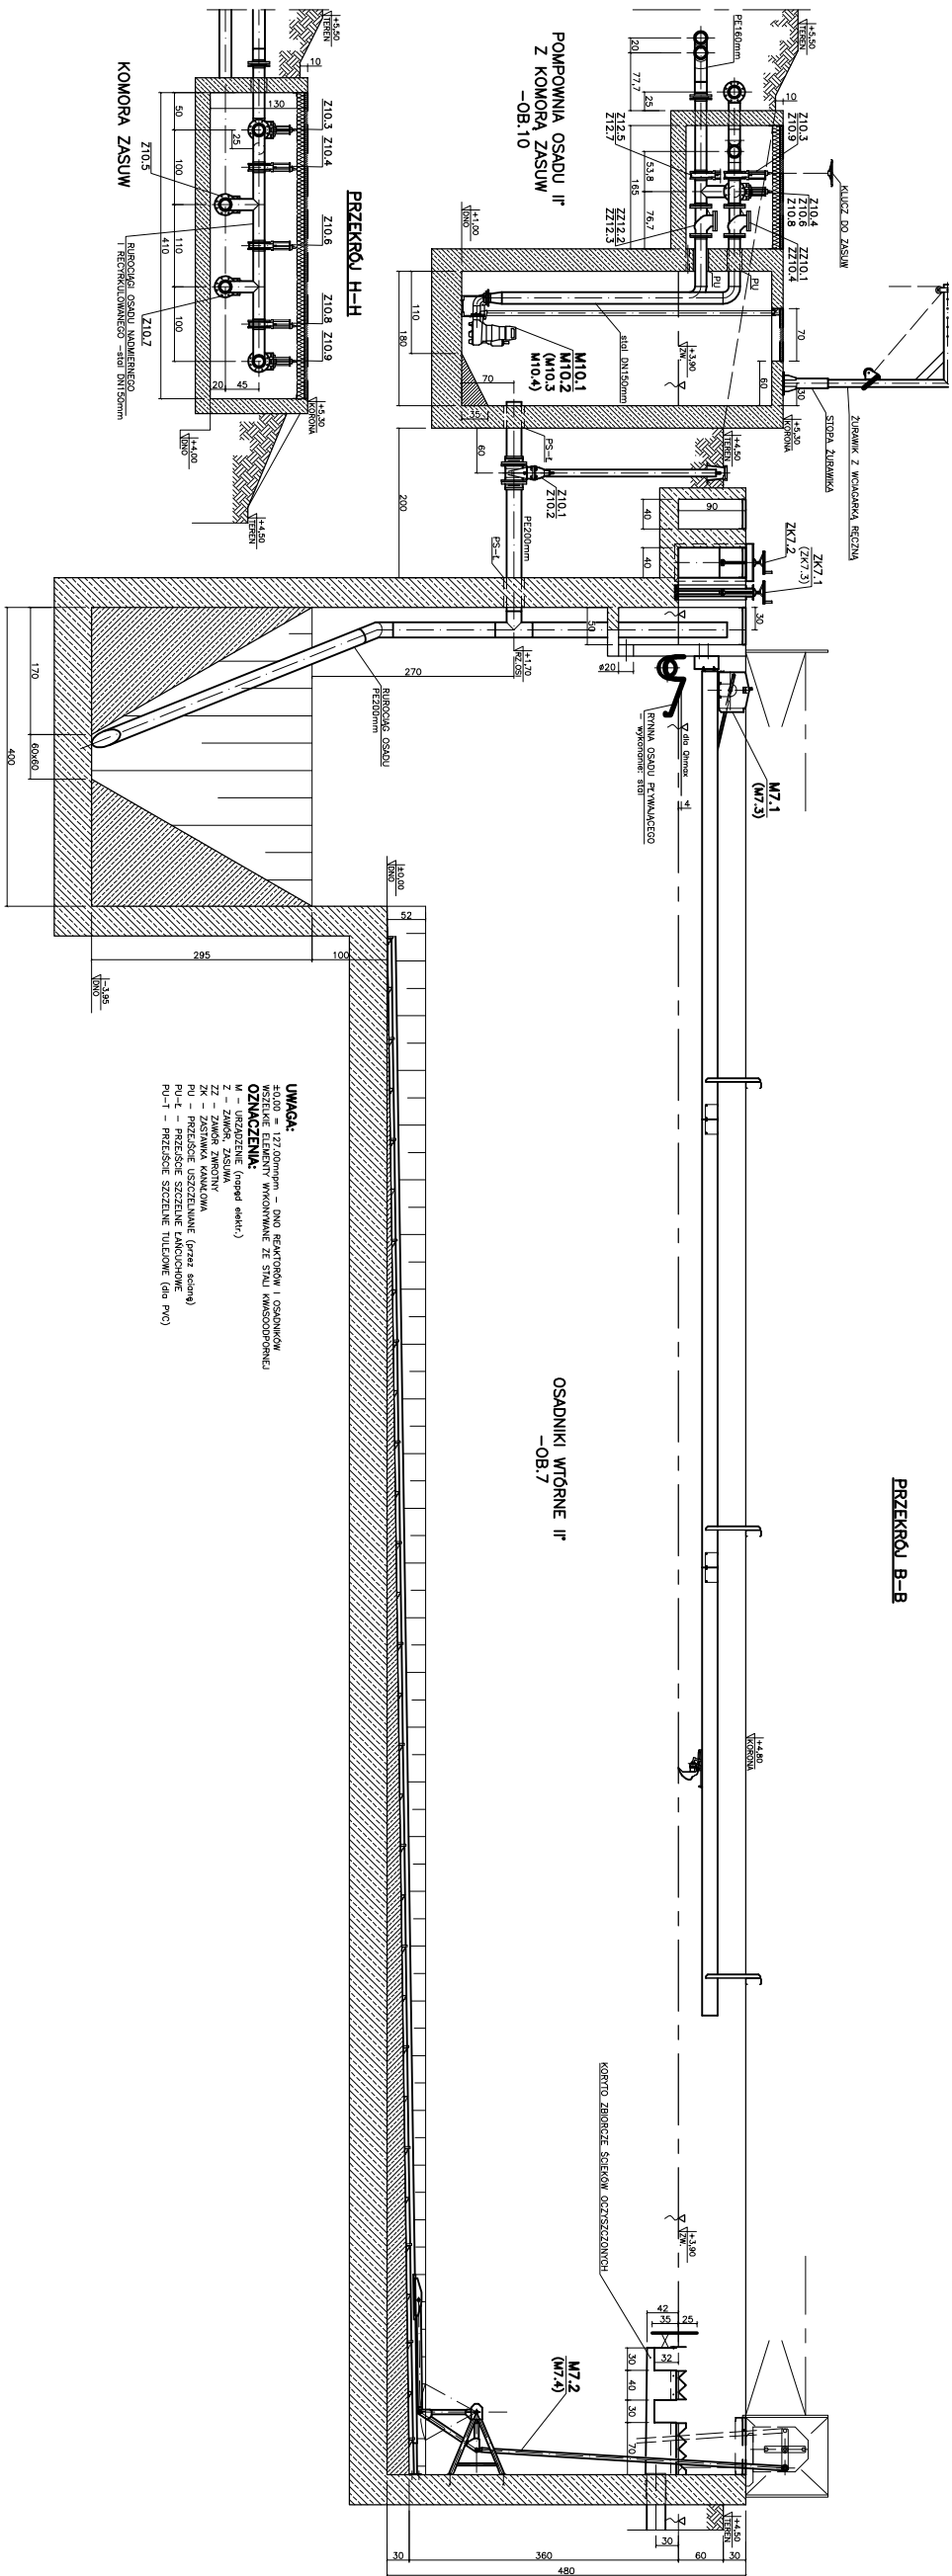


REAKTOR BIOLOGICZNY II* –OB.6
OSADNIKI WTORNE II* –OB.7
PRZĘKROJE
SKALA 1:100

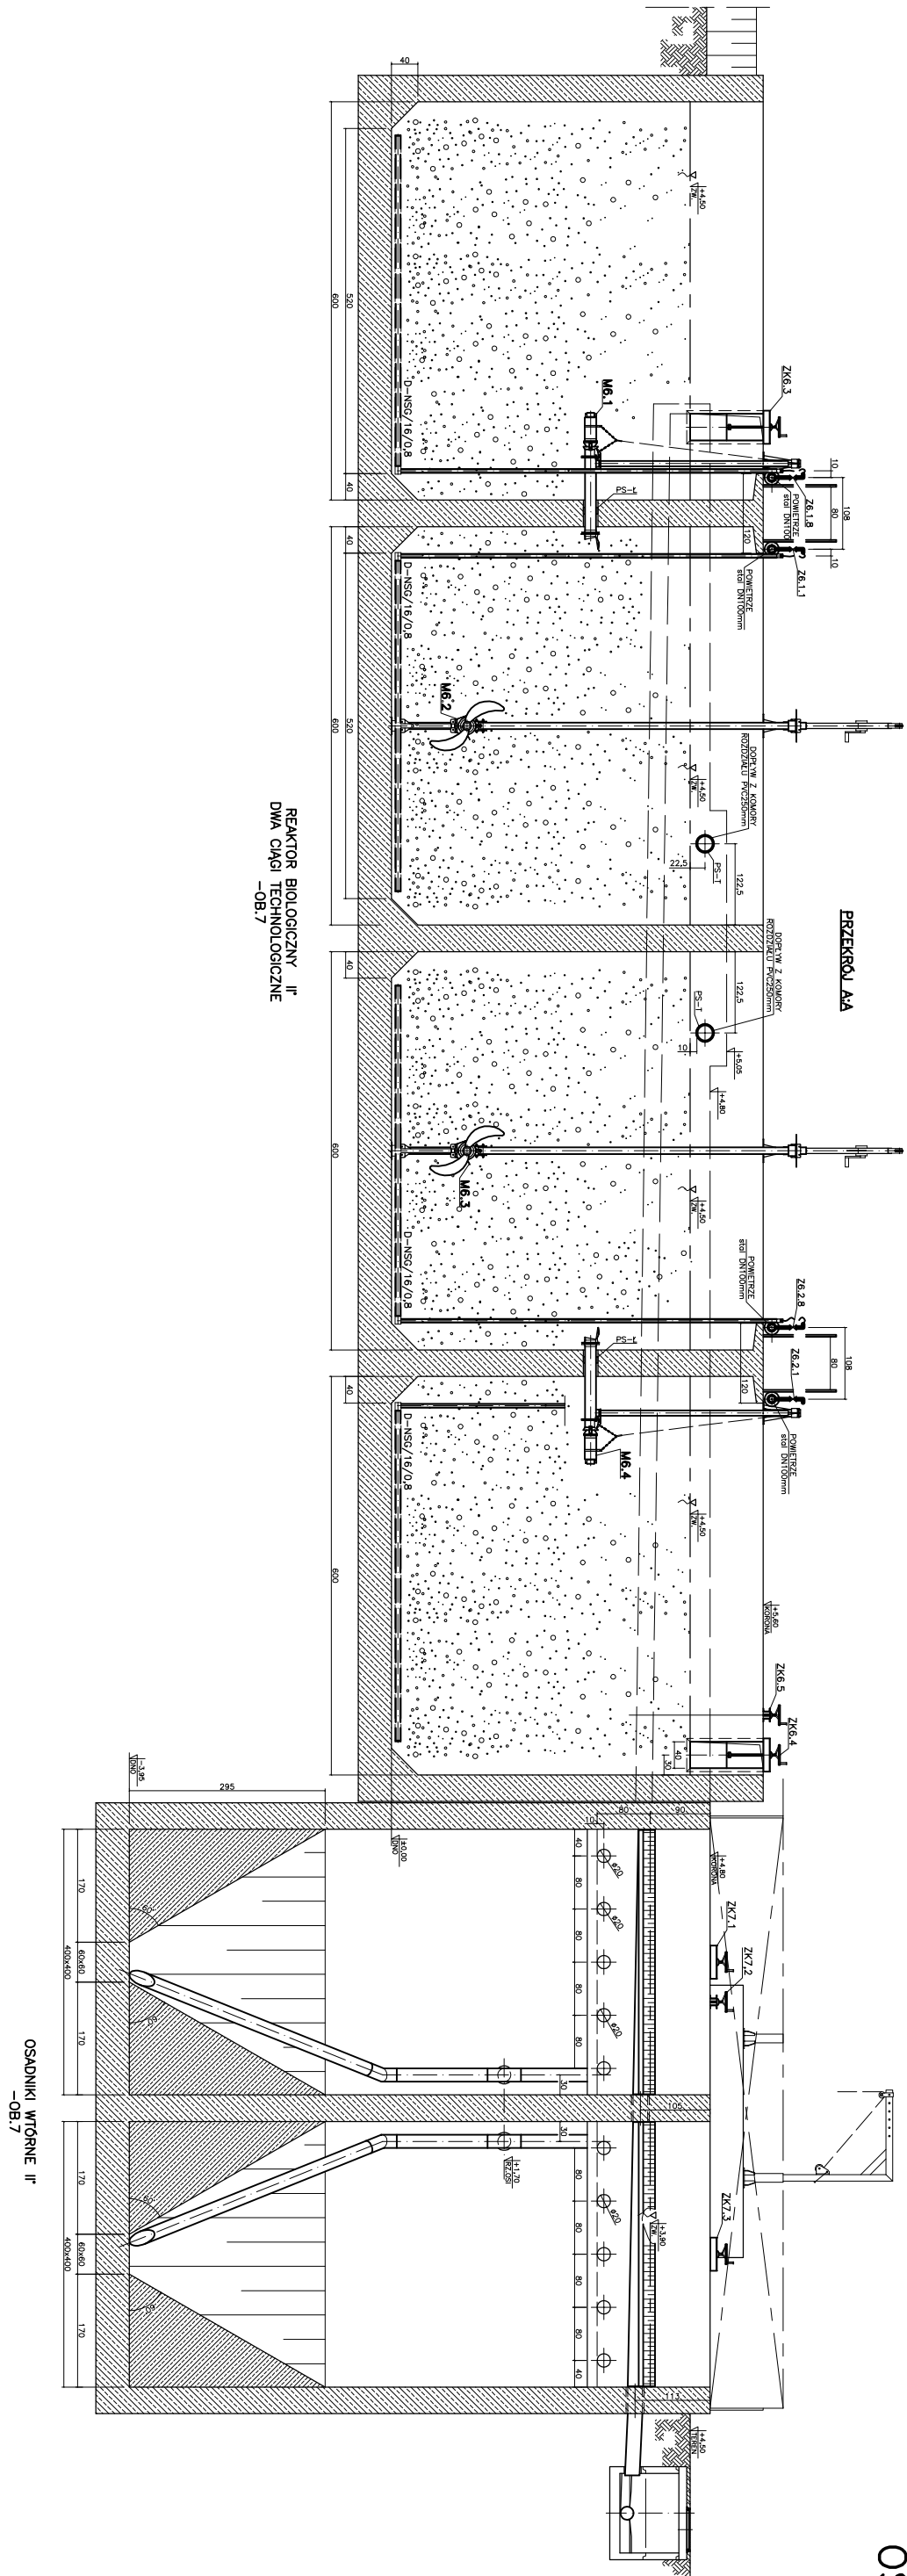

NOSAN		Zakład	Nr. rys.
Kielce		Projektowo – Usługowy	17
Ochrony Środowiska		Skala:	1:100
Zakład		ROZBUDOWA I MODERNIZACJA OCZYSZCZALNI ŚCIEKÓW	
Projekt		KOMUNALNYCH W MOGIELNICY	
Tytuł rys.		PROJEKT BUDOWLANY – CZĘŚĆ TECHNOLOGICZNA	
Przebieg		REAKTOR BIOLOGICZNY II*. OSADNIKI WTORNE II* – OB.6,7	
Przebieg		PRZĘKROJE	
Zakład		inż. WOJCIECH RADEK	Nr. upr.
Projekt		inż. STEFAN NOWAK	56/95/90
Zakład		mgr inż. GRZEGORZ NOWAK	SWK/0051
Projekt		08.2005	08.2005
Zakład		08.2005	08.2005