
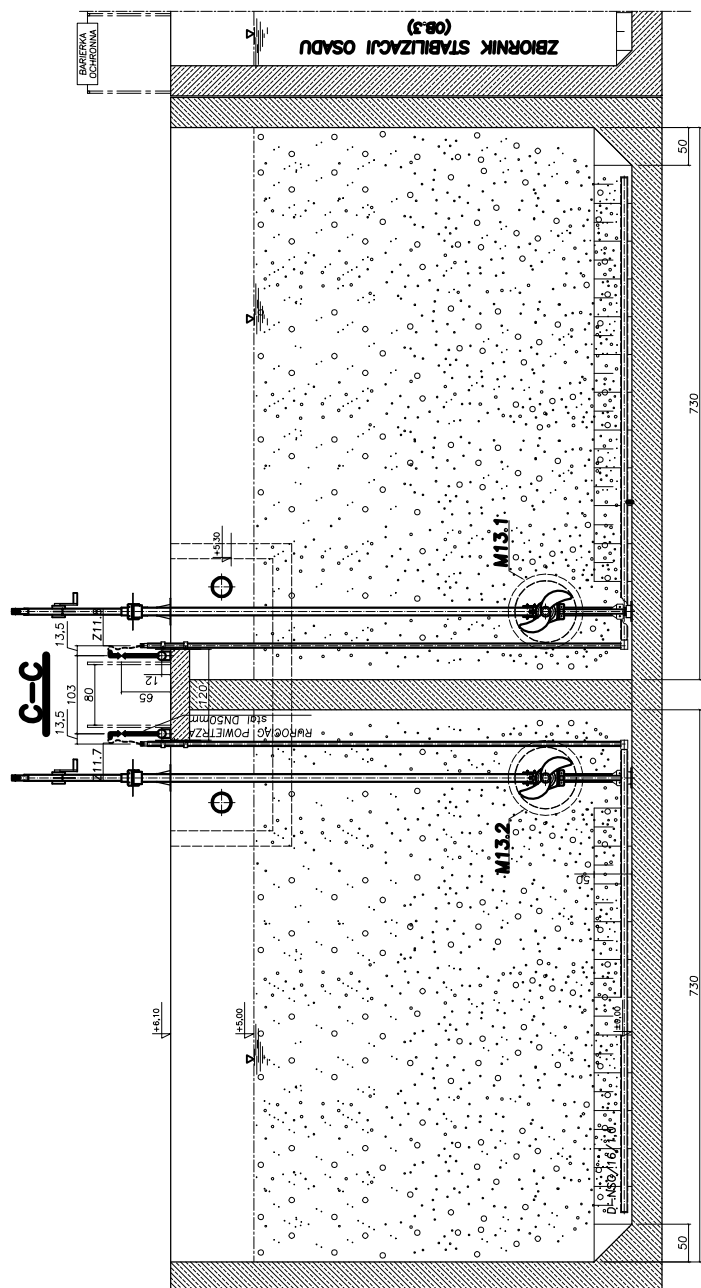


ZBIORNIK STABILIZACJI OSADU Z KOMORĄ ROZDZIAŁU

(OB.11)
SKALA 1:50

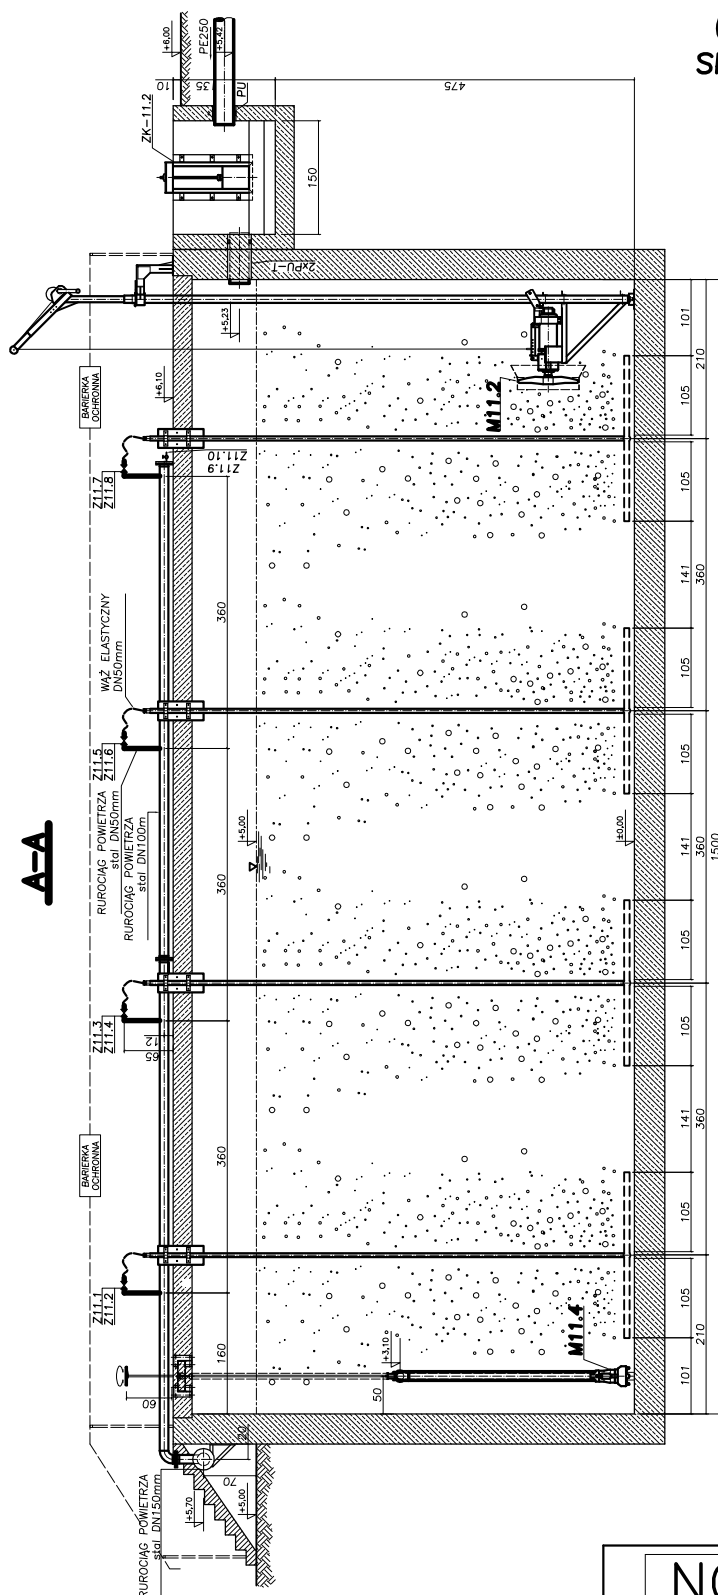

NOSAN KIELCE		Zakład Projektowo – Usługowy Ochrony Środowiska		Nr rys. 21 Skala: 1:100	
Obiekt		ROZBUDOWA I MODERNIZACJA OCZYSZCZALNI ŚCIEKÓW KOMUNALNYCH W MOGIELNICY			
Projekt		PROJEKT BUDOWLANY – CZĘŚĆ TECHNOLOGICZNA			
Tytuł rys.		ZBIORNIK STABILIZACJI OSADU Z KOMORĄ ROZDZIAŁU – OB.11 PRZEKRÓJ A–A, C–C			
Opracował		inż.MARCIN KOCHEL	Nr upr. —	Data 08.2005	Podpis
Projektował		inż. STEFAN NOWAK	56/55/90	08.2005	
Projektował		mgr inż. GRZEGORZ NOWAK	SWK/0051 /PWOS/05	08.2005	