


BUDYNEK TECHNOLOGICZNY OB.15 – RZUT ISTN. INSTALACJA CHROMOWA SKALA 1:100

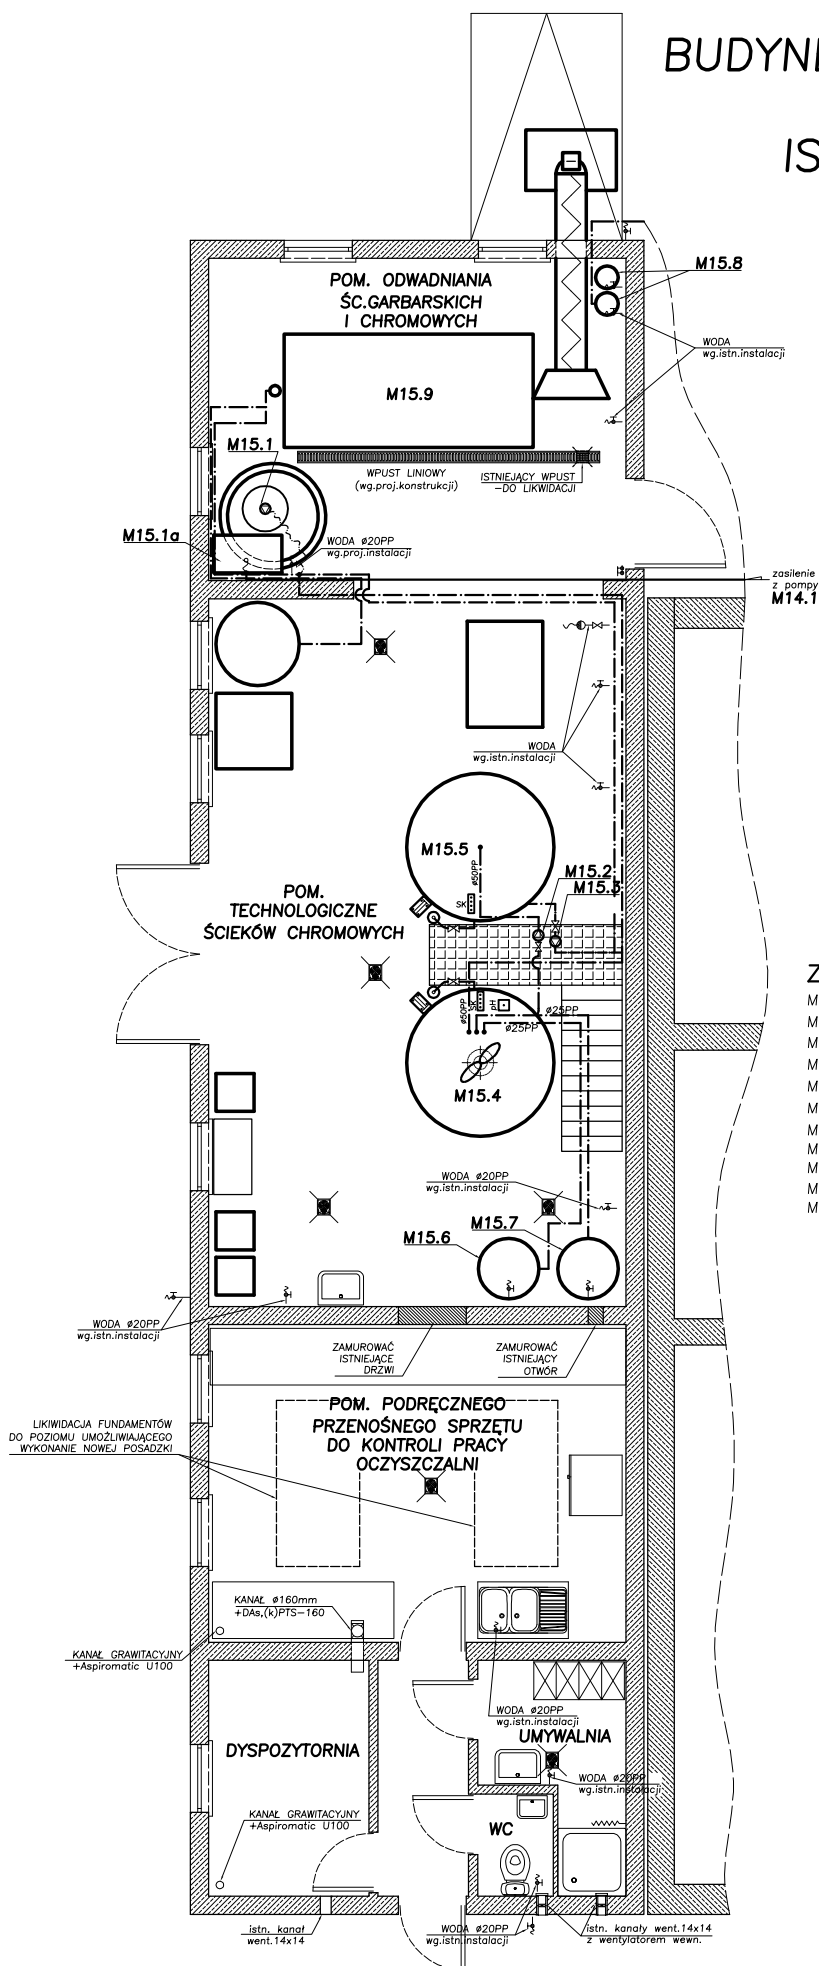

ZESTAWIENIE URZĄDZEŃ

- M14.1 – POMPA W PUNKCIE ZLEWNYM ŚCIEKÓW GARBARSKICH
- M15.1a – SEPARATOR ŚCIEKÓW CHROMOWYCH
- M15.1 – POMPA ODCIEKÓW
- M15.2 – POMPA ŚCIEKÓW
- M15.3 – POMPA ŚCIEKÓW
- M15.4 – REAKTOR ŚCIEKÓW CHROMOWYCH
- M15.5 – ZAGĘSZCZACZ ŚCIEKÓW CHROMOWYCH
- M15.6 – ZBIORNIK ROZTWORU KOH
- M15.7 – ZBIORNIK POLIELEKTROLITU
- M15.8 – ZBIORNIK DO UTLENIANIA SIARCZKÓW $MnCl_2$
- M15.9 – INSTALACJA ODWADNIANIA OSADU CHROMOWEGO

NOSAN		Zakład Projektowo – Usługowy Ochrony Środowiska		Nr rys. 24
				Skala: 1:100
Obiekt	ROZBUDOWA I MODERNIZACJA OCZYSZCZALNI ŚCIEKÓW KOMUNALNYCH W MOGIELNICY			
Projekt	PROJEKT WYKONAWCZY – TECHNOLOGIA			
Tytuł rys.	BUDYNEK TECHNOLOGICZNY – OB.15 ISTNIEJĄCA INSTALACJA CHROMOWA – RZUT			
Opracował	inż. MARCIN MISZTAŁ	Nr upr. —	Data 08.2005	Podpis
Projektował	inż. STEFAN NOWAK	56/55/90	08.2005	
Sprawdził	mgr inż. GRZEGORZ NOWAK	SWK/0051 /PWOS/05	08.2005	