


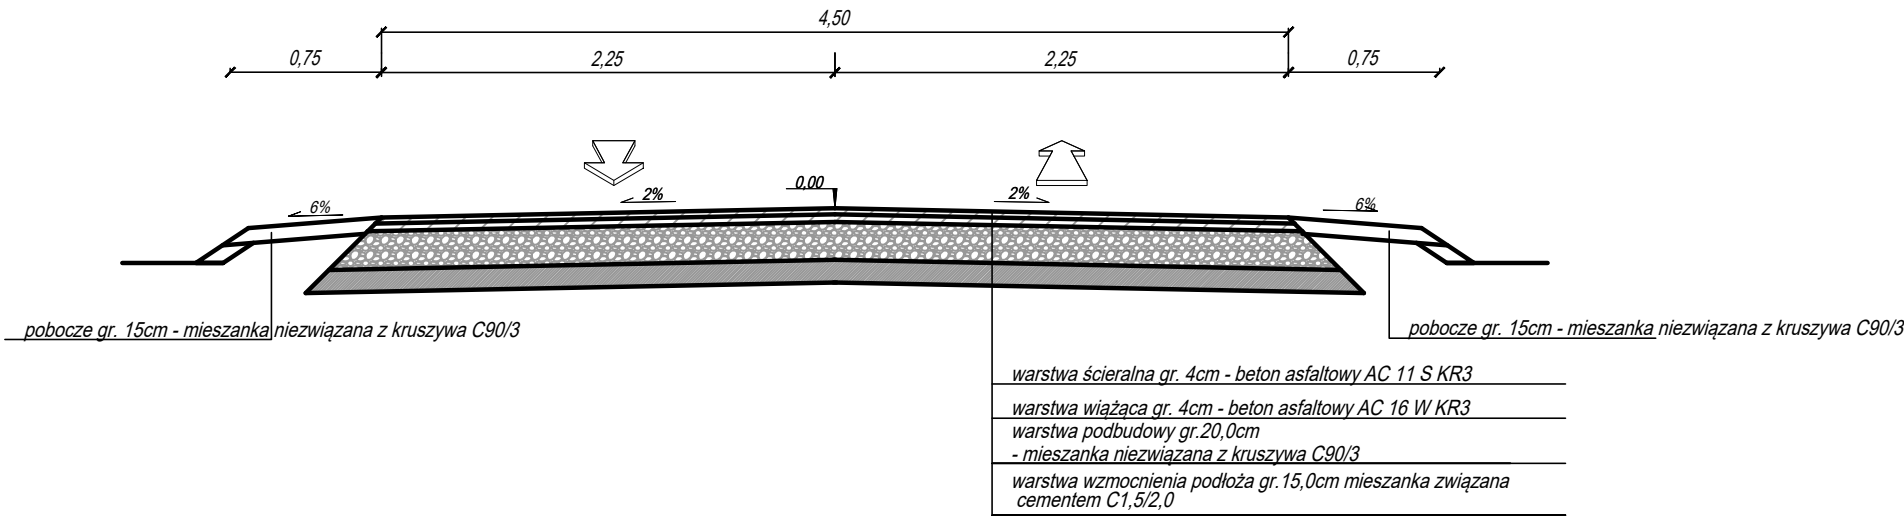

NAZWA OBIEKTU BUDOWLANEGO			
Przebudowa drogi gminnej w istniejącym pasie drogowym w m. Wodiczna (działka 219) gmina Mogielnica			
INWESTOR			
GMINA MOGIELNICA, ul. Rynek 1, 05-640 Mogielnica			
BRANŻA		FAZA PROJEKTU	
Drogowa		Materiały do zgłoszenia robót	
PROJEKTOWAŁ		NUMER UPRAWNIENI	PODPIS
mgr inż. ŁUKASZ WIDALSKI		MAZ/0143/POOD/12	
TYTUŁ RYSUNKU			
Przekroje normalne			
DATA	SKALA	ARKUSZ	NUMER RYSUNKU
12.2020	1:50	1	D-02