


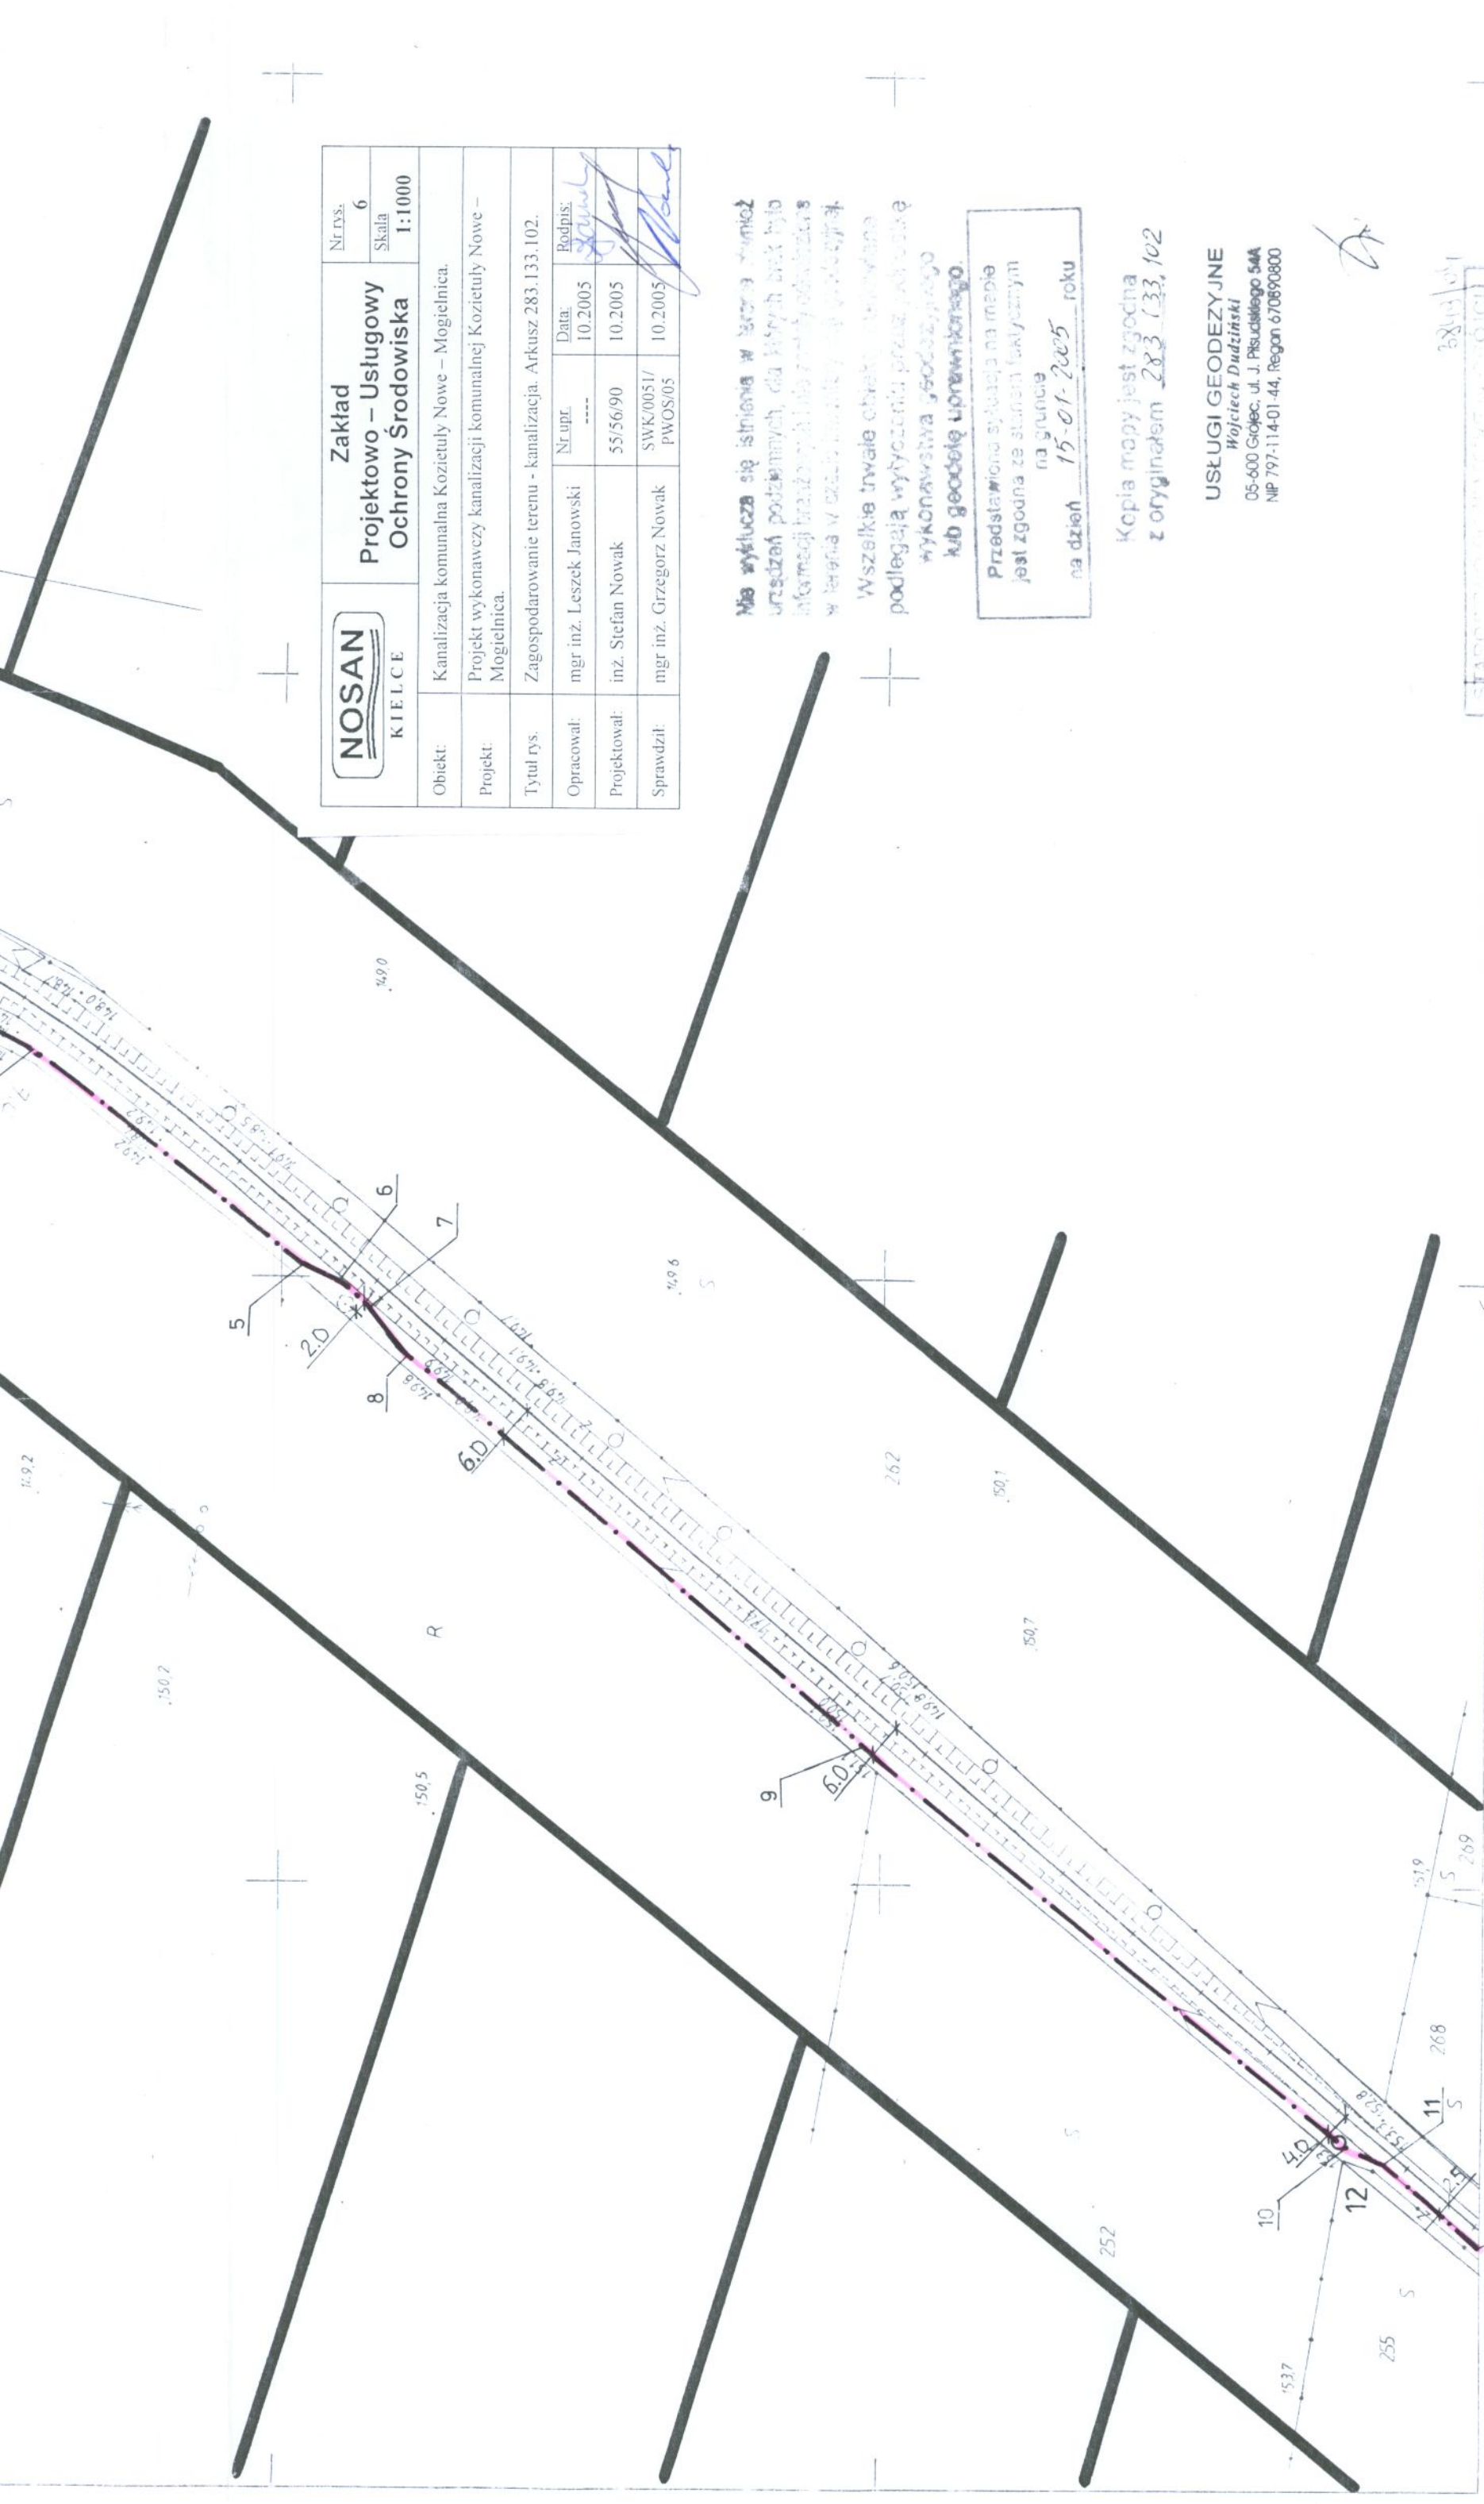

NOSAN KIELCE		Zakład Projektowo – Usługowy Ochrony Środowiska		Nr rys. 6		
				Skala 1:1000		
Obiekt:	Kanalizacja komunalna Kozietuły Nowe – Mogielnica.					
Projekt:	Projekt wykonawczy kanalizacji komunalnej Kozietuły Nowe – Mogielnica.					
Tytuł rys.	Zagospodarowanie terenu - kanalizacja. Arkusz 283.133.102.					
Opracował:	mgr inż. Leszek Janowski	Nr upr. ----	Data: 10.2005	Podpis: 		
Projektował:	inż. Stefan Nowak	55/56/90	10.2005			
Sprawdził:	mgr inż. Grzegorz Nowak	SWK/0051/ PWOS/05	10.2005			

Nie występuje się istnienie w terenie żadnych urządzeń podziemnych, dla których brak było informacji branżowych lub innych, które mogłyby być w terenie w czasie realizacji robót podlegają. Wszelkie trwałe obiekty, które mogłyby podlegać wytyczeniu przez państwa wykonawstwa geodezyjnego lub geodezę uprawnioną.

Przedstawiona sytuacja na mapie jest zgodna ze stanem faktycznym na gruncie 15-01-2005 roku

Kopia mapy jest zgodna z oryginałem 283.133.102

USŁUGI GEODEZYJNE
Wojciech Dudziński
05-600 Golec, ul. J. Piłsudskiego 54A
NIP 797-114-01-44, Regon 670890800

MAPA ZASADNICZA

Założona w 1983r. przez
OKRĘGOWE PRZEDSIĘBIORSTWO GEODEZYJNO
KARTOGRAFICZNE KIELCE ZAKŁAD NR2 RADOM

283.133.102

1:1000

