


Wykopy mechaniczne, wąskoprzestrzenne
deskowanie pełne.

Pompowanie wody z dna wykopu.

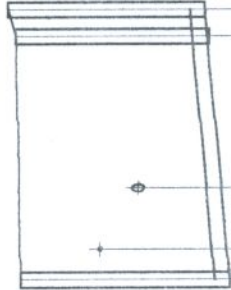

53st.

Proj. studz. kanol. połączeniowa

Istn. gazociąg Ro = 148,50

Odl. od pocz. 15,00 m.

Istn. rurociąg tłoczny Ro = 146,00

Odl. od pocz. 11,00 m.

Istn. studz. kanol. połączeniowa

Proj. studz. kanol. połączeniowa

SK1

SK2

SK3

SK4

Wykop wąskoprzestrzenny, deskowanie pełne.

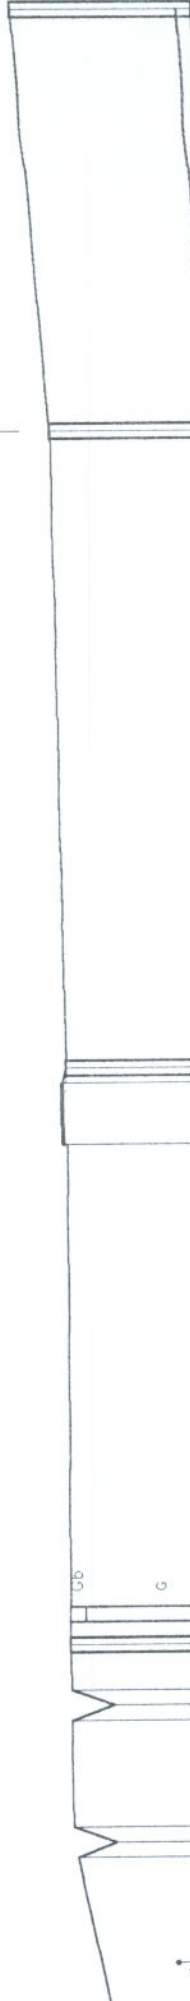

Przewiert. Stalowa rura ochronna
DN 350, l = 6,0 m

Przewiert. Stalowa rura ochronna
DN 350, l = 14,0 m

Otwór geotechniczny nr 19

Droga dojazdowa do bloków w Kozietulach Nowych, dz. nr 34/14

Proj. studz. kanol. połączeniowa.

Proj. studzienka zbiorcza/połączeniowa

147,55

147,55

SK1

SK2

SK3

SK4



Zakład
Projektowo – Usługowy
Ochrony Środowiska

Nr rys.

19

Skala

1:100/500

Obiekt: Kanalizacja komunalna Kozietuły Nowe – Mogielnica.

Projekt: Projekt wykonawczy kanalizacji komunalnej Kozietuły Nowe – Mogielnica.

Tytuł rys. Profil kanału SK1 – P1, SI – SK31 – SK3.

Opracował: mgr inż. Leszek Janowski

Projektował: inż. Stefan Nowak

Sprawdził: mgr inż. Grzegorz Nowak

Podpis: *[Signature]*

Data: 10.2005

Nr upr. ---

55/56/90

10.2005

SWK/0051/PWOS/05

10.2005

Wykop szerokoprzestrzenny.

