


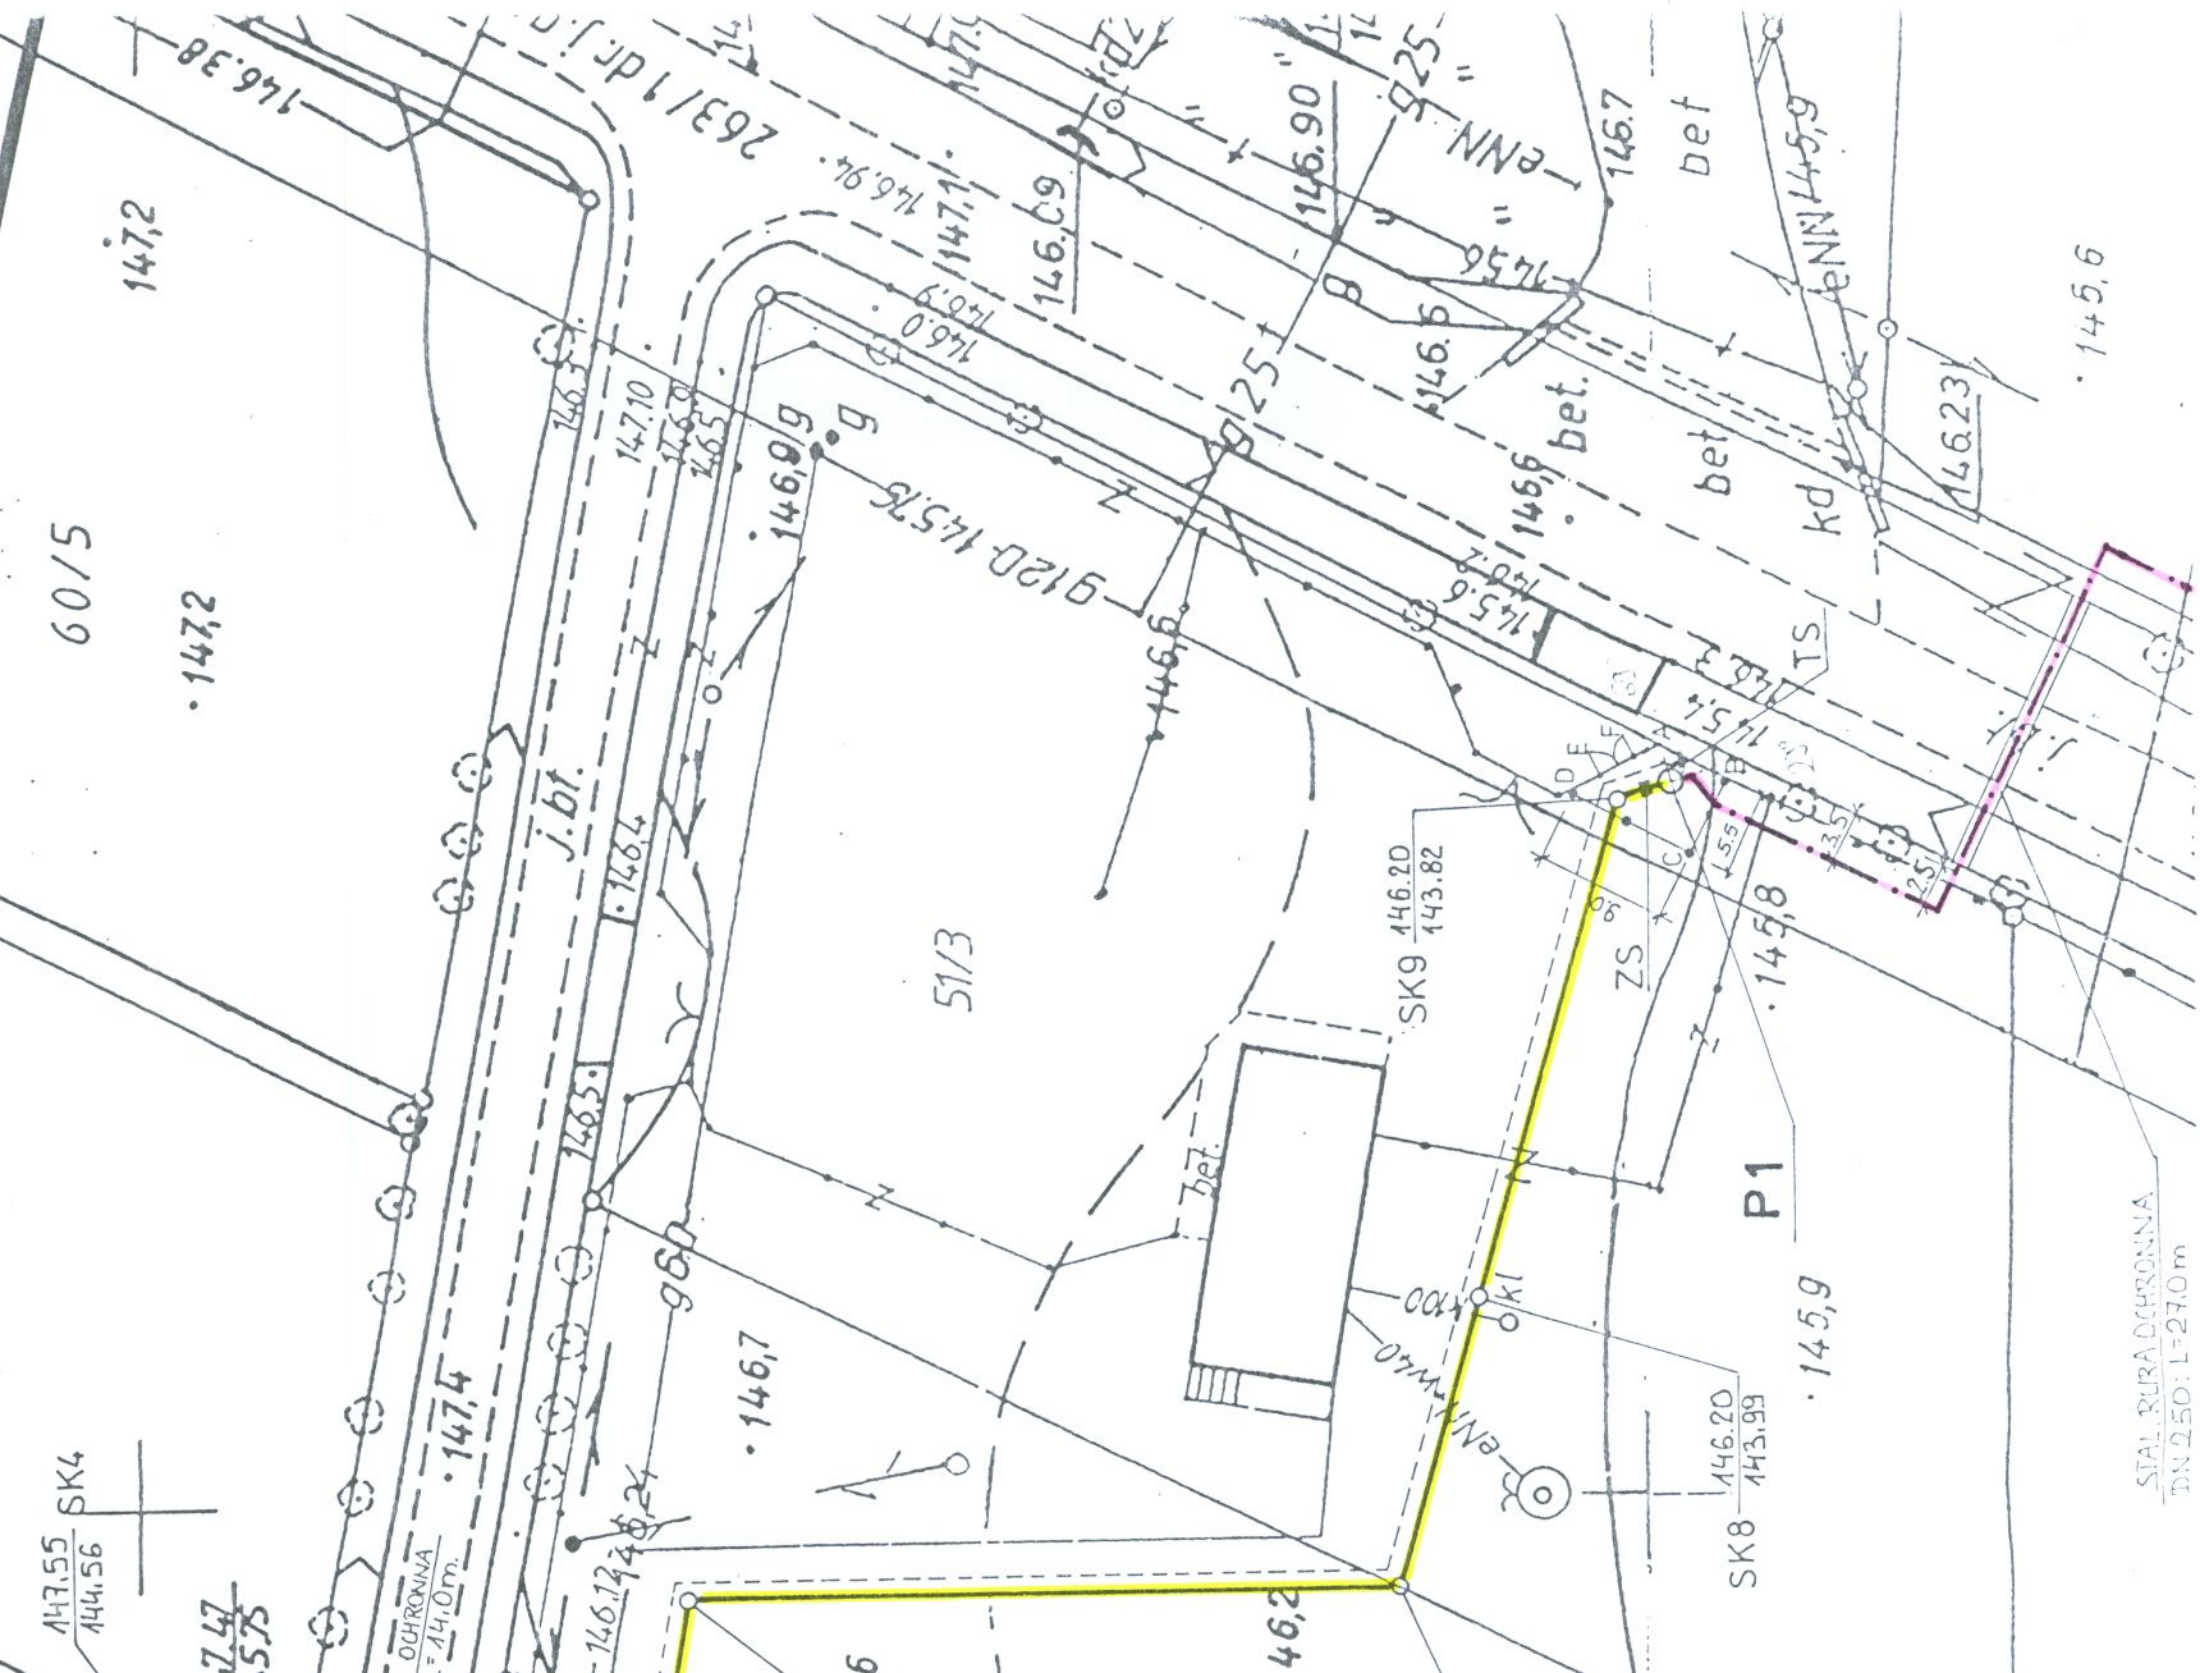

OZNACZENIA:

- P1 – Projektowana pompownia ścieków:
 - średnica zbiornika – 1,50 m,
 - wysokość zbiornika – 3,95 m,
 - rzędna pokrywy pompowni – 146,60 m n.p.m.,
 - rzędna terenu projektowanego przy pompowni – 146,30 m n.p.m.,
 - rzędna terenu istniejącego – 146,20 m n.p.m.,
 - rzędna dna przewodu grawitacyjnego PVC 200 – 143,79 m n.p.m.,
 - rzędna osi rurociągu tłocznego – 144,70 m n.p.m.,
 - rzędna dna zbiornika – 142,65 m n.p.m.,
- Projektowany rurociąg tłoczny – PE ϕ 160x9,1 mm.
- Projektowana kanalizacja sanitarna PVC 200.
- Projektowane kable elektroenergetyczne.
- A,B,C,D,A – Projektowane ogrodzenie pompowni z bramą L = 2,5 m.
- B-C-D – część projektowana, D-A-B – ogrodzenie istniejące.
- E,F – brama DS-P Atlant, l = 2,5 m.
- ZS – Żurawik słupowy ZSW-25, fundament pod żurawik 0,6x0,6x1,2m.
- ZL – Złącze licznikowe.
- TS – Tablica sterownicza ustawiona obok pompowni.

Nie wyłącza się istniejących w terenie obiektów urządzeń podziemnych, dla których brak było informacji branżowych i nie zostały odnotowane w terenie w czasie inwenturyzacji geodezyjnej. Wszystkie trwałe obiekty budowlane podlegają wytyczeniu przez jednostkę wykonawstwa geodezyjnego lub geodetę uprawnionego.

Przedstawiona sytuacja na mapie jest zgodna ze stanem faktycznym na gruncie na dzień 02.02.2005 roku

Kopia mapy jest zgodna z oryginałem 285.121.252 254

USŁUGI GEODEZYJNE
Wojciech Dudziński
05-600 Górzec, ul. J. Płuskiego 54A
NP 797-114 01-44, Regon 670870800

20342/04
wzłm
14.03.05
13377-103/04
14.03.05

NOSAN KIELCE	Zakład Projektowo – Usługowy Ochrony Środowiska	Nr rys.	30
		Skala	1:500
Obiekt:	Kanalizacja komunalna Koźtety Nowe – Mogielnica.		
Projekt:	Projekt wykonawczy kanalizacji komunalnej Koźtety Nowe – Mogielnica.		
Tytuł rys.	Zagospodarowanie terenu – pompownia P1.		
Opracował:	Nr upr.	Data:	Podpis:
mgr inż. Leszek Janowski	---	10.2005	Janowski
Projektował:	Nr inż.	Data:	Podpis:
inż. Stefan Nowak	55/56/90	10.2005	Nowak
Sprawdził:	Nr inż.	Data:	Podpis:
mgr inż. Grzegorz Nowak	SWK/0051/ PWOS/05	10.2005	Nowak

