
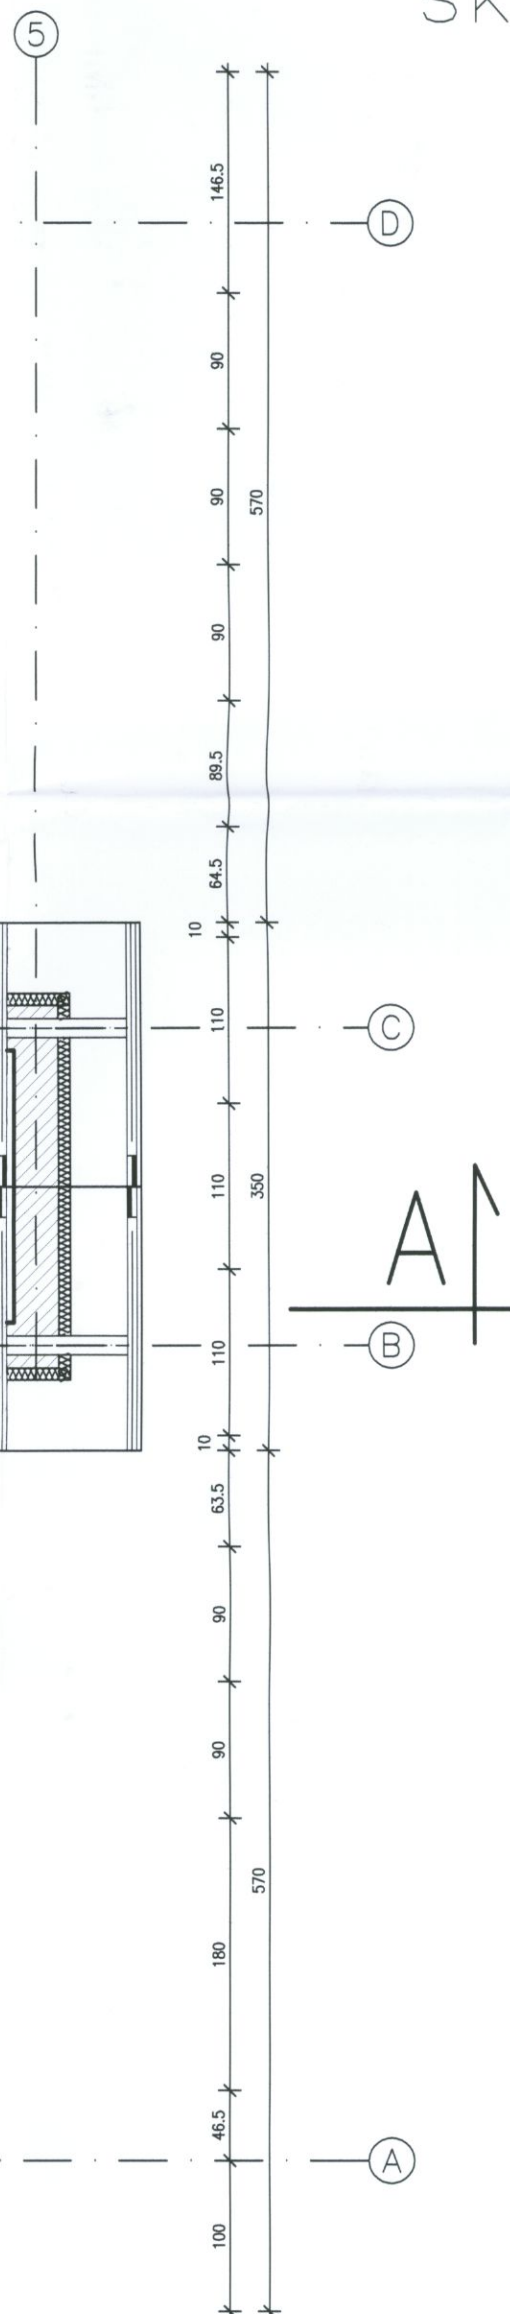



RZUT PODDASZA NIEUŻYTKOWEGO

skala 1:50

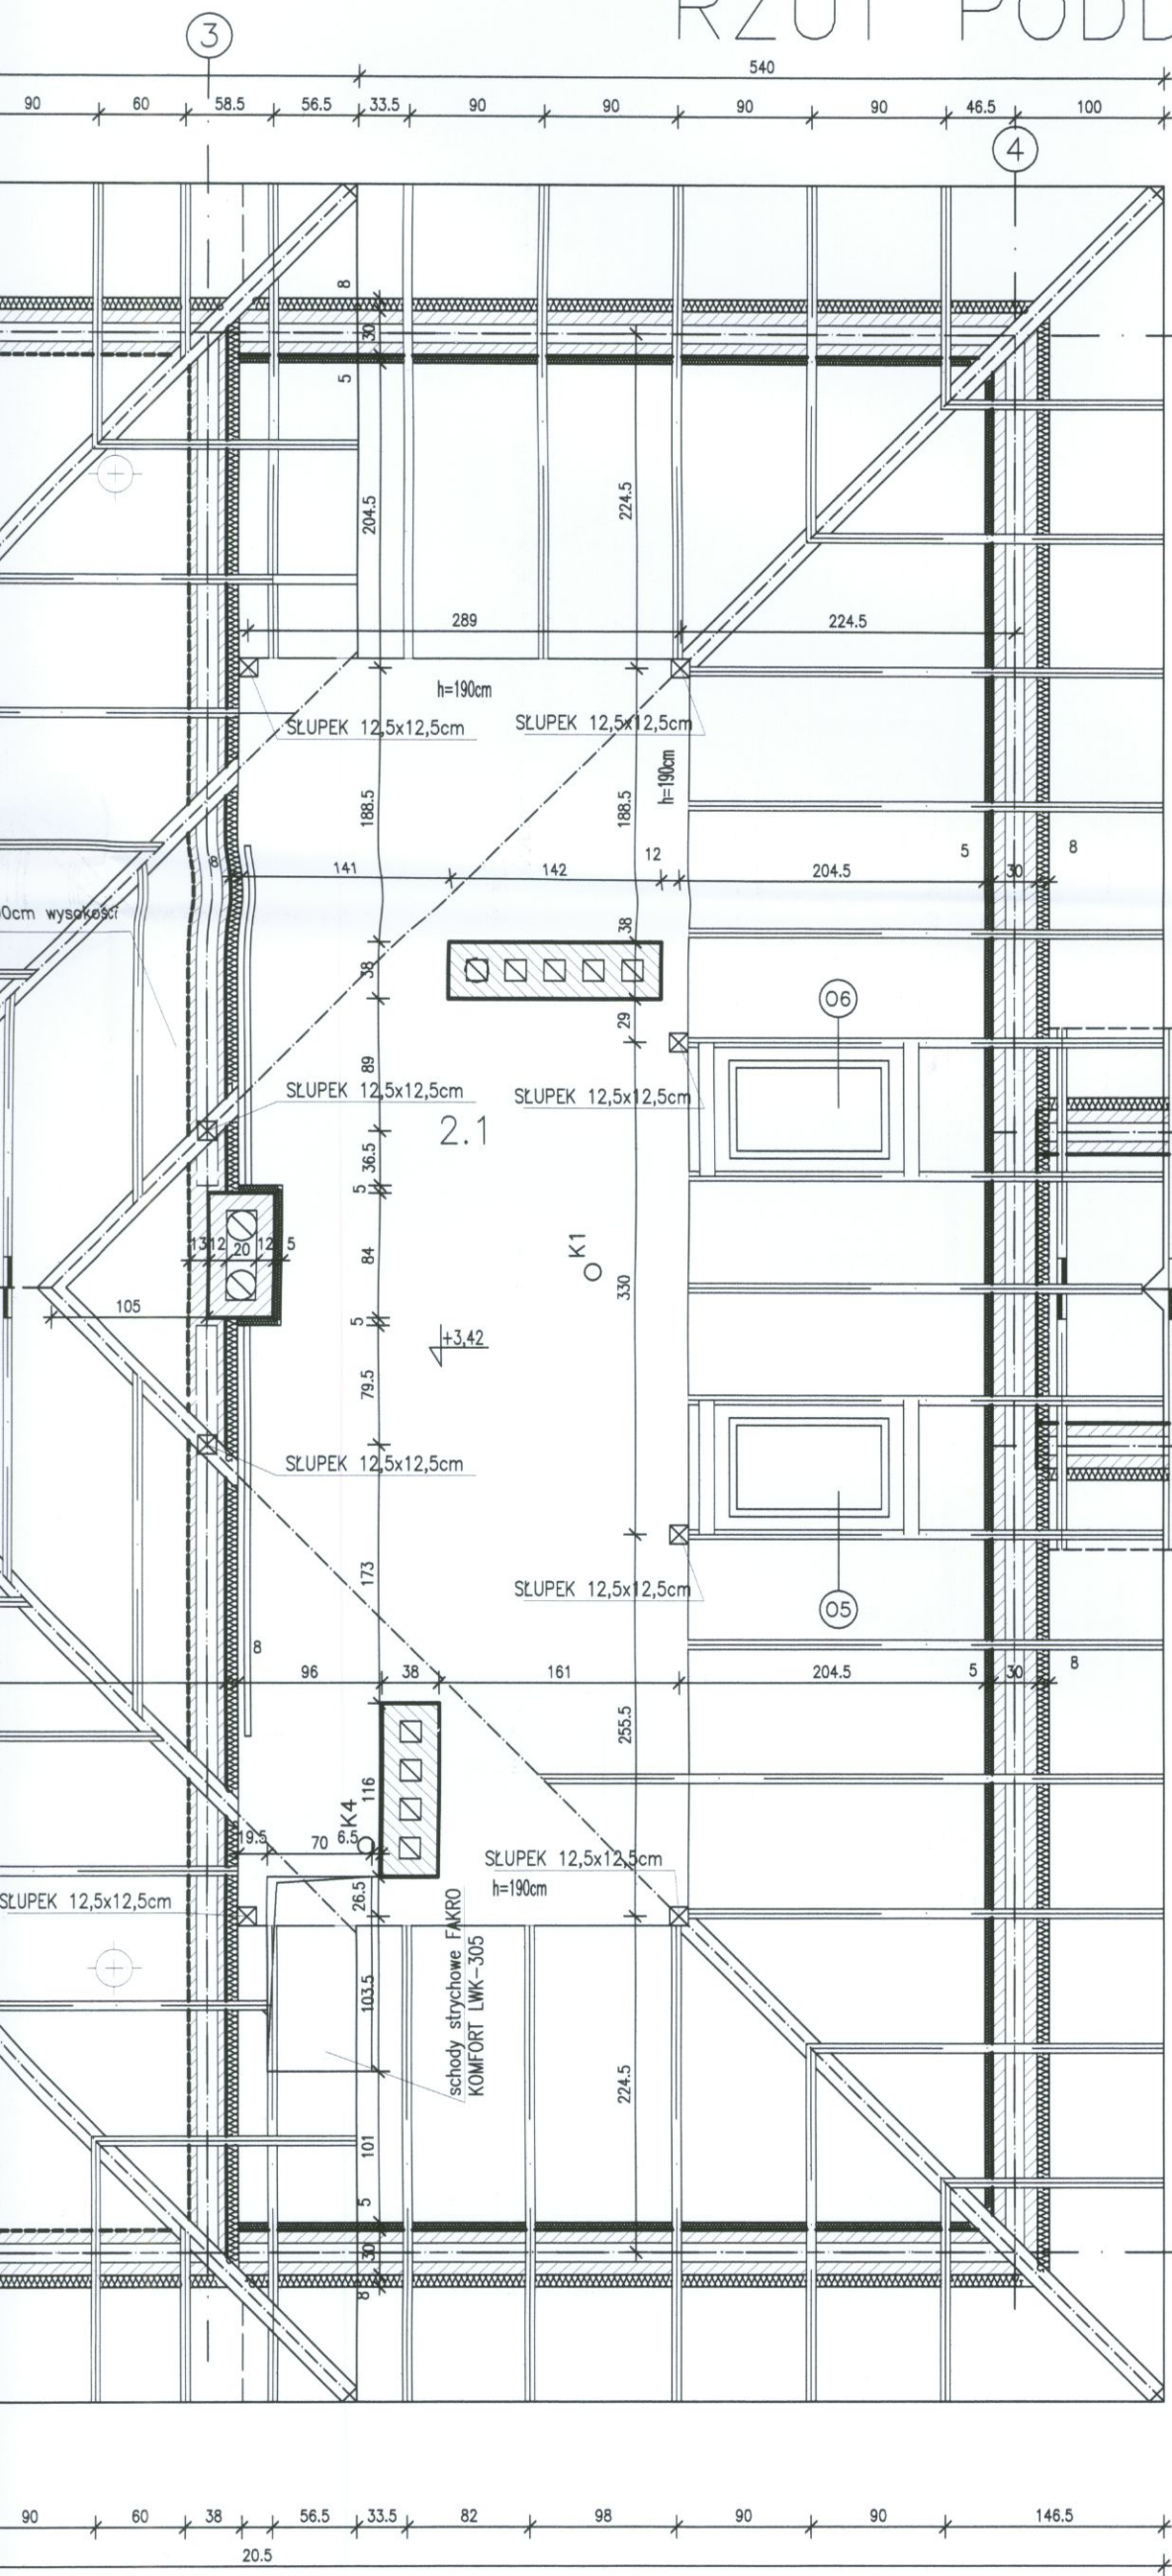

	2.1	PODDASZE NIEUŻYTKOWE
p.p.	22,75 m ²	beton
p.u.	61,28 m ²	
	2.2	PODDASZE NIEUŻYTKOWE
p.p.	6,02 m ²	beton
p.u.	68,73 m ²	
	2.3	PODDASZE NIEUŻYTKOWE
p.p.	54,50 m ²	beton
p.u.	81,19 m ²	

		ZAKŁAD PROJEKTOWO-USŁUGOWY OCHRONY ŚRODOWISKA		<u>Nr rys.</u> 2
				<u>Skala:</u> 1:50
<u>Zadanie:</u>		ROZBUDOWA I MODERNIZACJA OCZYSZCZALNI ŚCIEKÓW KOMUNALNYCH W MOGIELNICY		
<u>Projekt:</u>		PROJEKT WYKONAWCZY	<u>Branża:</u> ARCHITEKTURA	
<u>Tytuł rys.</u>		BUDYNEK TECHNICZNO-SOCJALNY RZUT PODDASZA NIEUŻYTKOWEGO		
<u>Projektował:</u>		mgr inż. arch. Mirosław Łapiński	<u>Nr upr.</u> KL 102/2001	<u>Data</u> 09,2005
<u>Opracował:</u>		mgr inż. Marcin Wiączkowski		09,2005

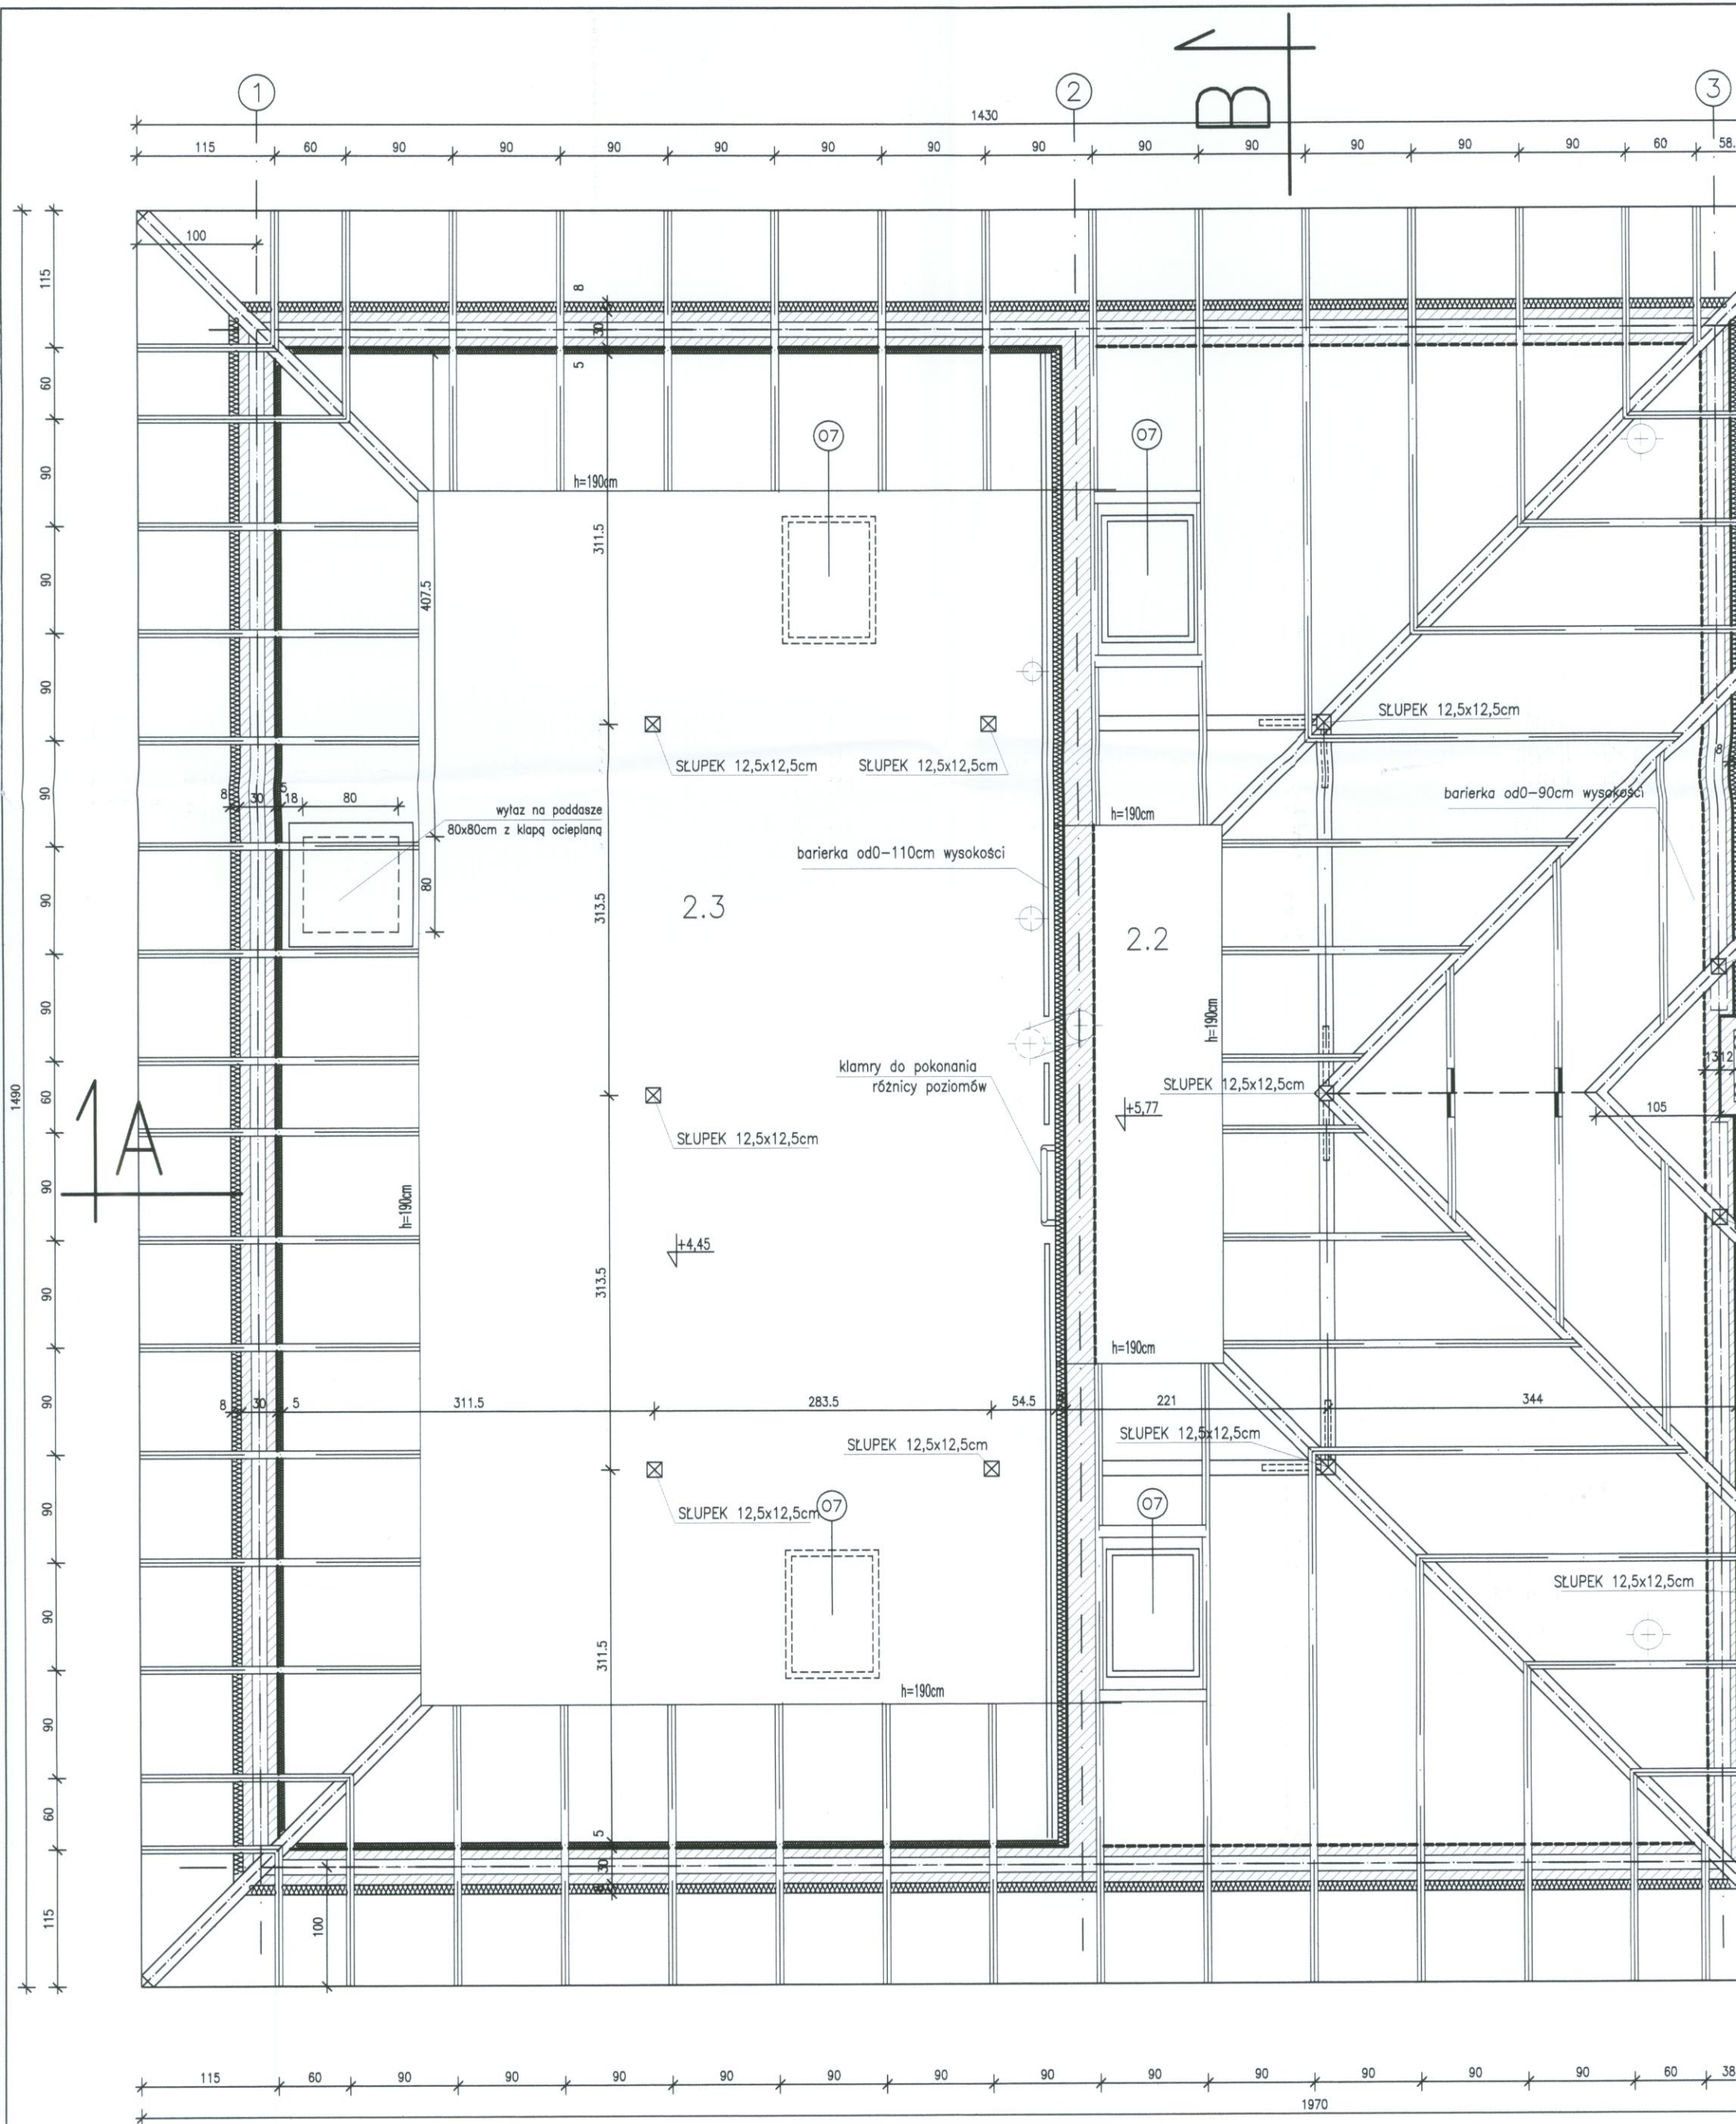

1B