


PRZEKRÓJ A-A
skala 1:50

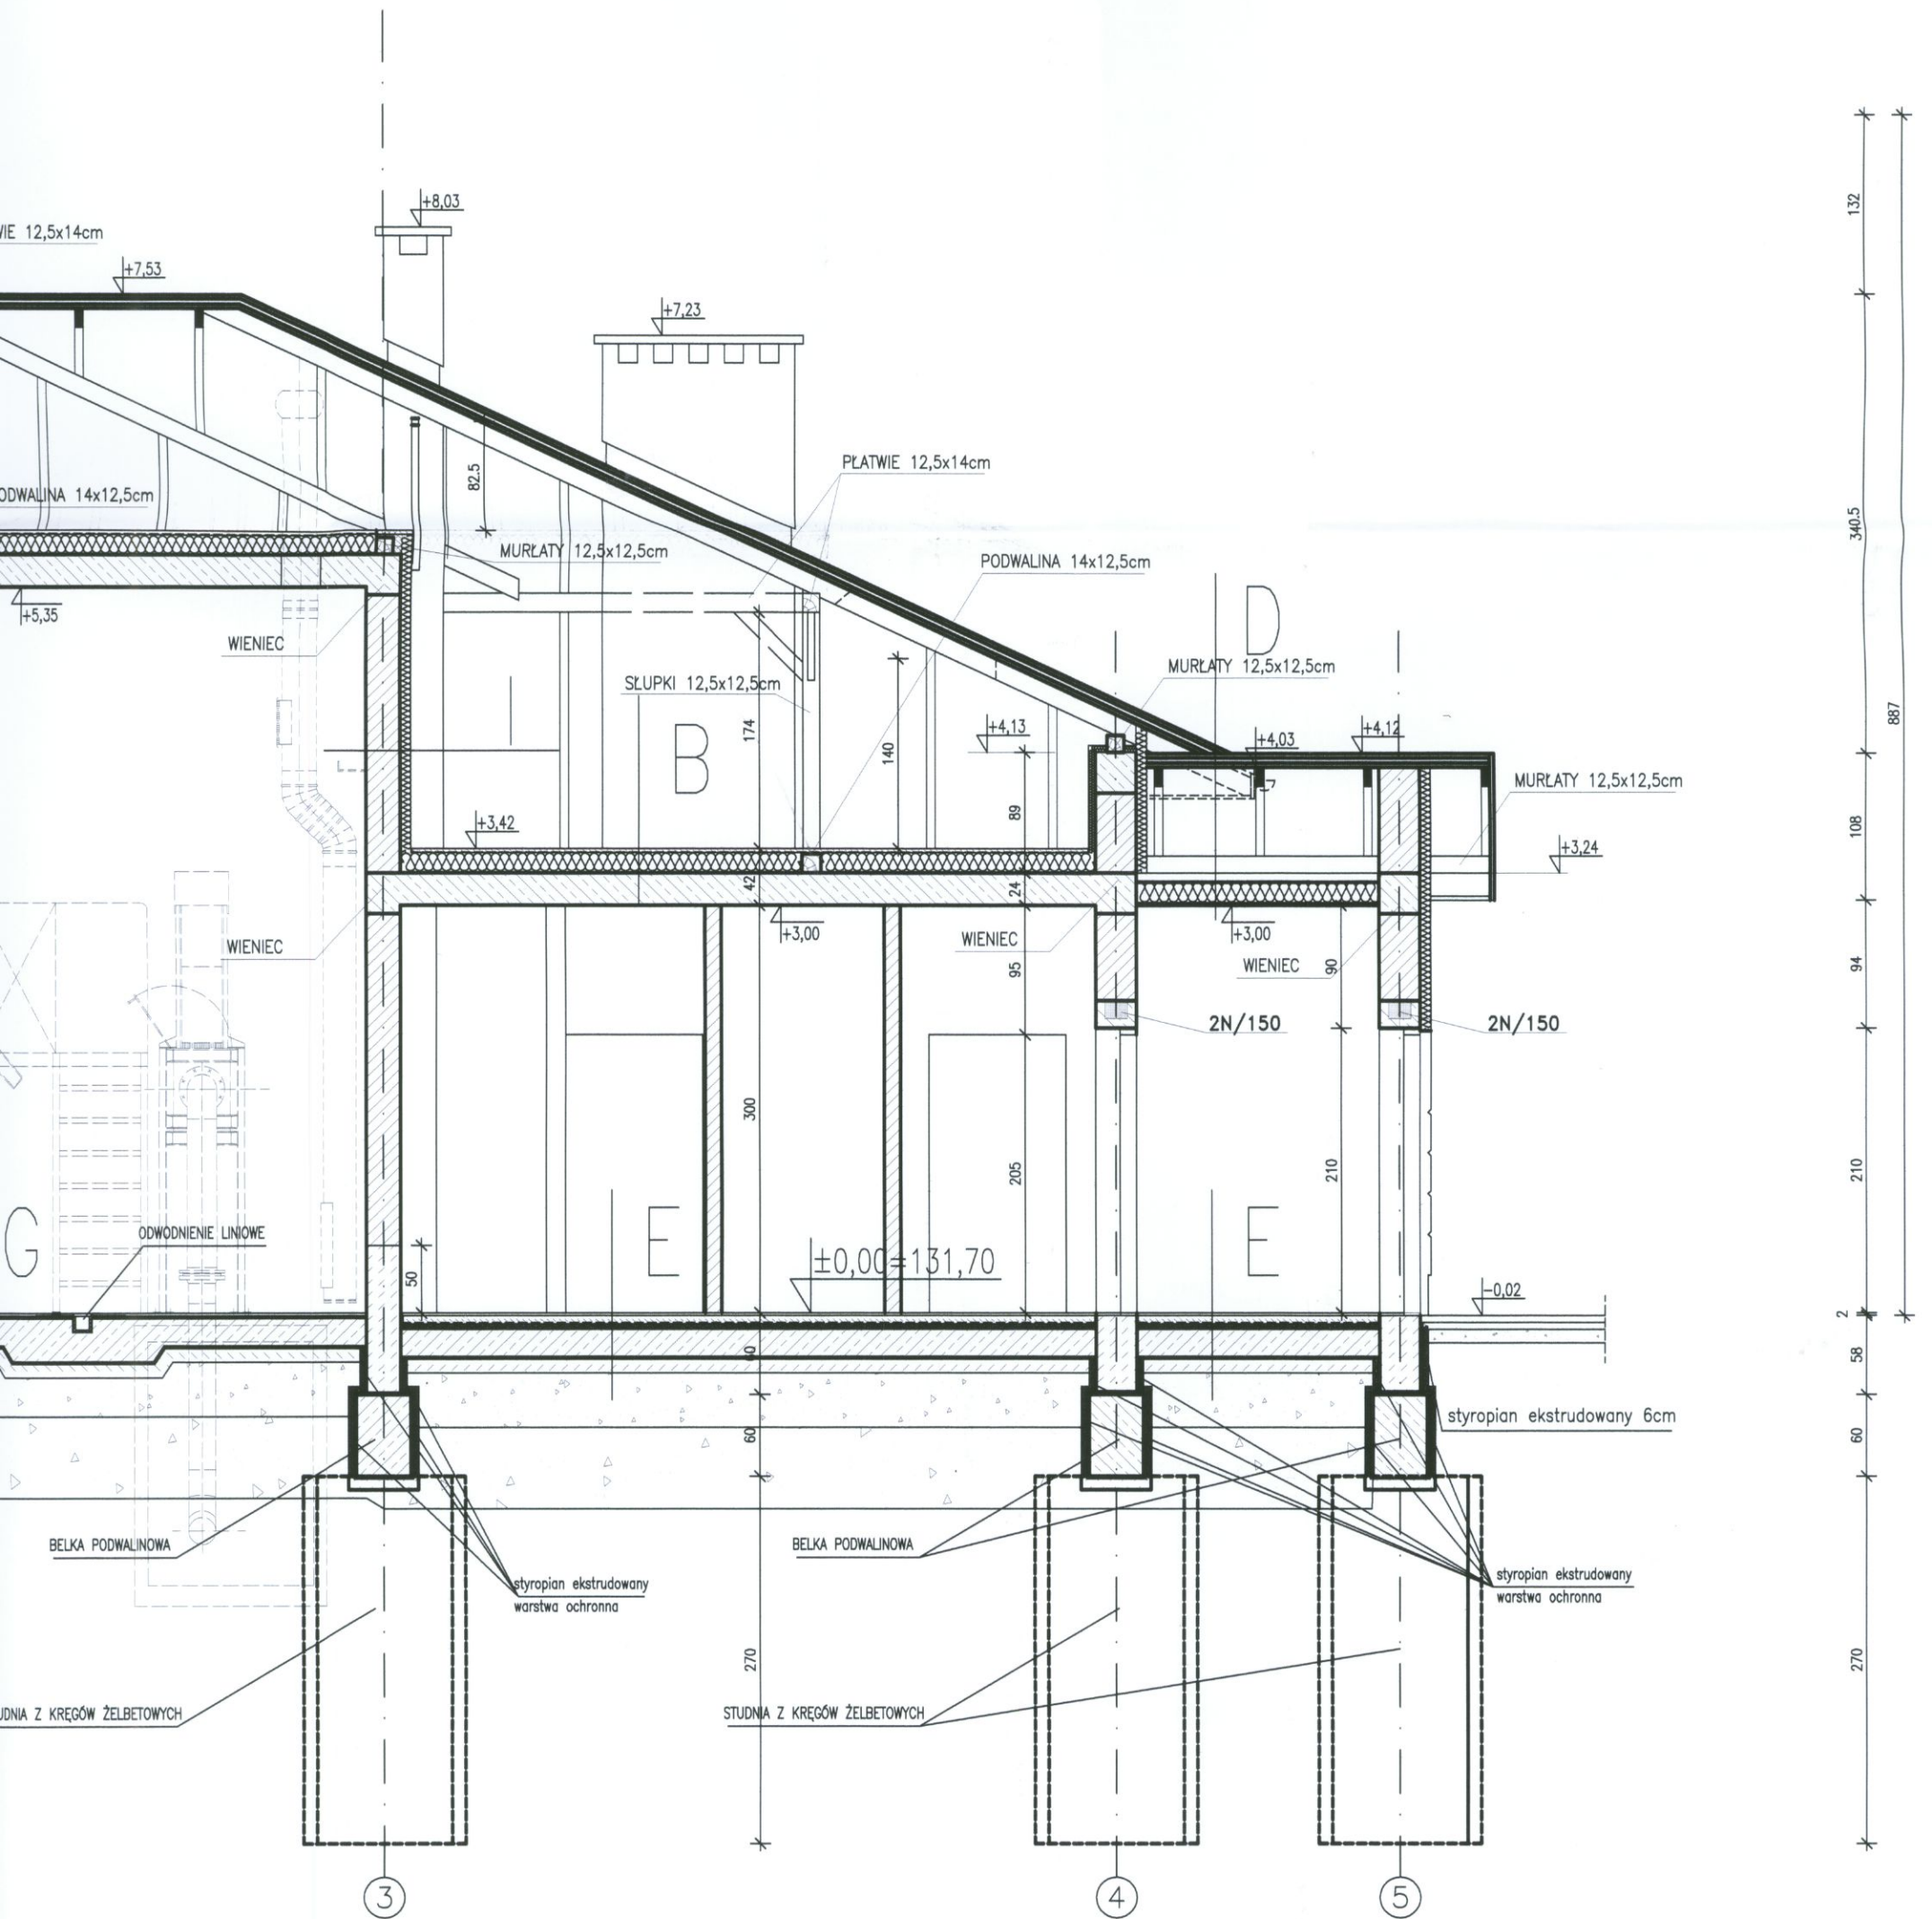

1,5 cm
30cm
8 cm
0,5 cm

1,5 cm
25cm
8 cm
0,5 cm

Wieszakiach
nny 1,5 cm
jonego B25
a szklanego
owany 6 cm
x mozaikowy

-SZCZEGÓŁOWE OZNACZENIE WIĘCY W PROJEKCE KONSTRUKCJI

PIONOWA BELEK PODWALINOWYCH I ŚCIAN FUNDAMENTOWYCH SYSTEM FIRMY DEITERMANN


NOSAN KIELCE		ZAKŁAD PROJEKTOWO-USŁUGOWY OCHRONY ŚRODOWISKA		Nr rys. 5 Skala: 1 : 50	
Zadanie:		ROZBUDOWA I MODERNIZACJA OCZYSZCZALNI ŚCIEKÓW KOMUNALNYCH W MOGIELNICY			
Projekt:		PROJEKT WYKONAWCZY		Branża: ARCHITEKTURA	
Tytuł rys.		BUDYNEK TECHNICZNO-SOCJALNY PRZEKRÓJ A-A			
Projektował:		mgr inż. arch. Mirosław Łapiński		Nr upr. KL 102/2001	Data 09,2005
Opracował:		mgr inż. Marcin Wiączkowski			09,2005

A
Blacha dachówkowa Kolbis, kolor czerwony-mat 3cm
Łaty 4 cm
Kontrłaty 3cm
Izolacja wiatrochronna - folia Tyvek 0,03 cm
Krokwie 6,3x14 cm

B
Wylewka cementowa zbrojona Fiber mesh 3cm
Izolacja - folia PCV
Izolacja termiczna - styropian 15 cm
Parioizolacja
Strop prefabrykowany kanałowy 24 cm
Tynk cementowo wapienny 1,5 cm

C
Wylewka cementowa zbrojona Fiber mesh 3cm
Izolacja - folia PCV
Izolacja termiczna - styropian 15 cm
Parioizolacja
Strop prefabrykowany kanałowy 26,5 cm
Tynk cementowo wapienny 1,5 cm

D
Blacha dachówkowa Kolbis, kolor czerwony-mat 3cm
Łaty 4 cm
Kontrłaty 3 cm
Izolacja wiatrochronna - folia Tyvek 0,03 cm
Krokwie 6,3x14 cm
Pustka powietrzna
Izolacja termiczna - styropian 15 cm
Parioizolacja
Suchy tynk 1,25cm

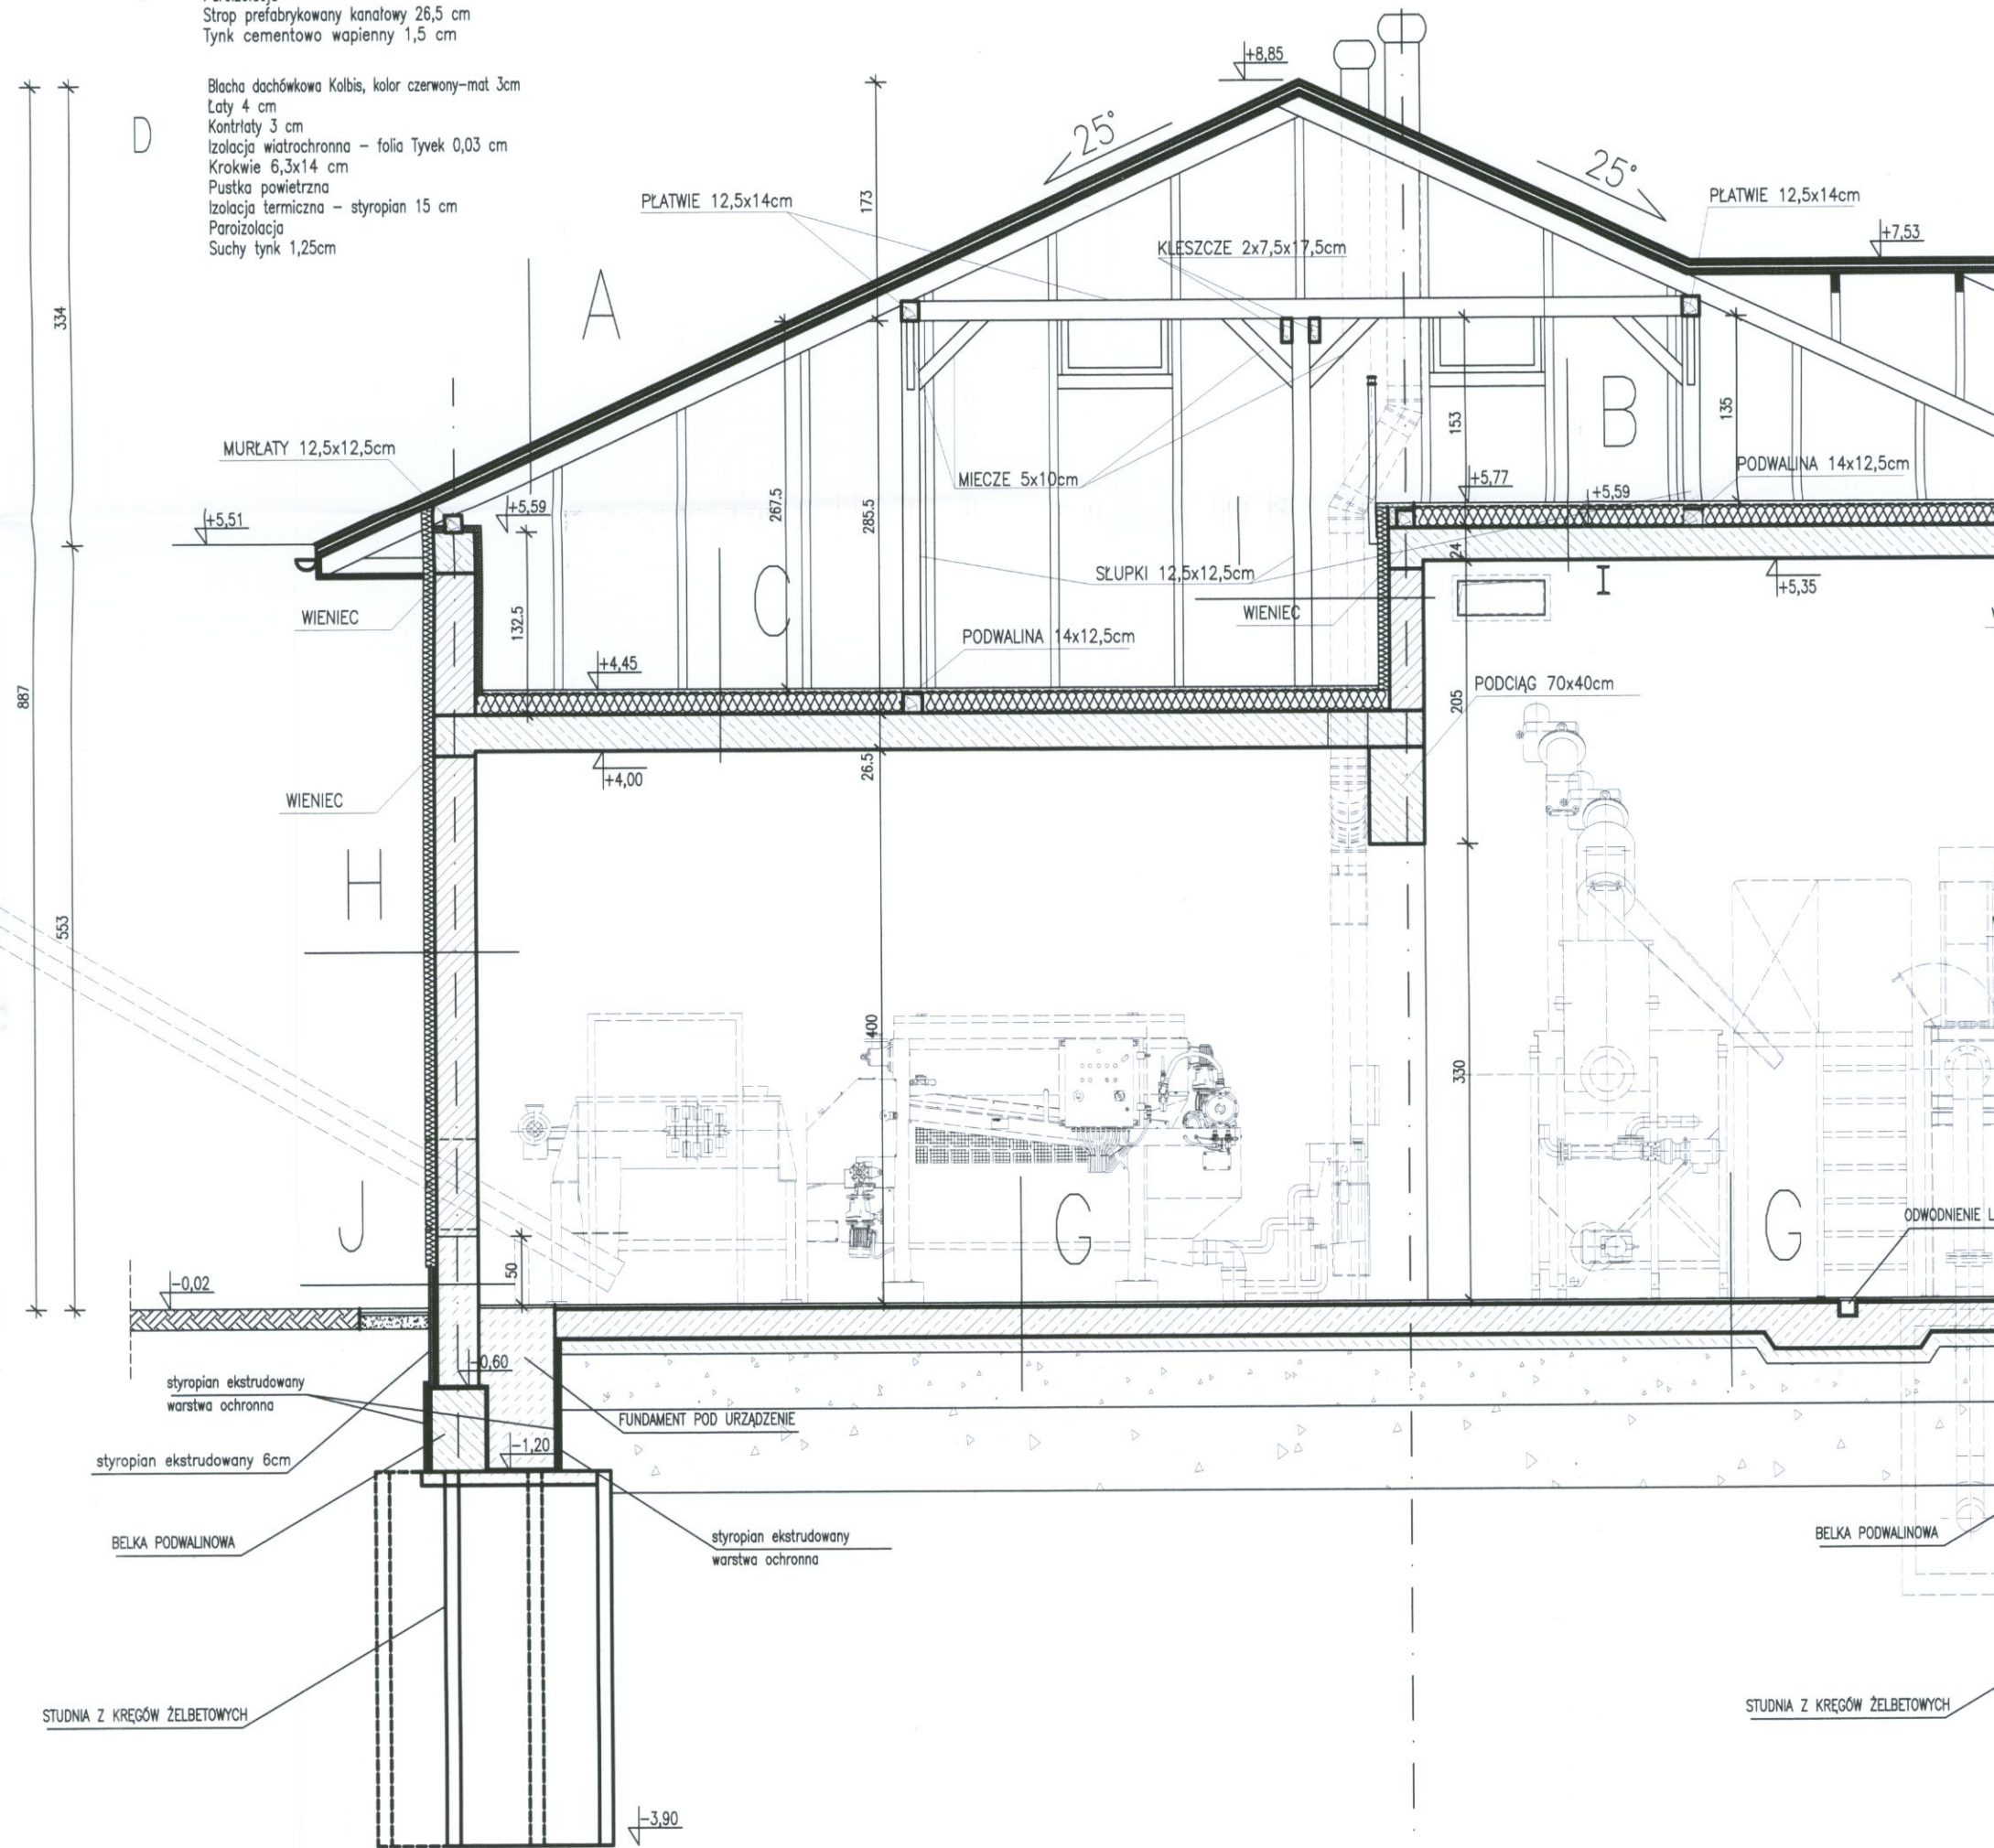

E
Gres antypolizgowy - 2cm
Wylewka betonowa z mikrobrojeniem - 4 cm
Izolacja pozioma - folia polietylenowa 0,03 cm
Izolacja termiczna - Styropian FS 20 5cm
Płyta żelbetowa, zbrojona siatką Ø 12 co 15 cm górą i dołem - 20cm
Izolacja pozioma - folia polietylenowa 0,03 cm
Izolacja pozioma - SUPERFLEX 10/100(S) z tkaniną nr 2 z włókna szklanego
chudy beton B10 - 10cm
piasek zagęszczony do Is=0,98 - 40cm
kruszywo łamane, zagęszczone do Is=0,98 - 60cm

F
Gres - 2cm
Izolacja pozioma - folia w płynie
Płyta żelbetowa, zbrojona siatką Ø 12 co 15 cm górą i dołem - 20cm
Izolacja pozioma - folia polietylenowa 0,03 cm
Izolacja pozioma - SUPERFLEX 10/100(S) z tkaniną nr 2 z włókna szklanego
chudy beton B10 - 10cm
piasek zagęszczony do Is=0,98 - 40cm
kruszywo łamane, zagęszczone do Is=0,98 - 60cm

G
Posadzka przemysłowa
Płyta żelbetowa, zbrojona siatką Ø 12 co 15 cm górą i dołem - 20cm
Izolacja pozioma - folia polietylenowa 0,03 cm
Izolacja pozioma - SUPERFLEX 10/100(S) z tkaniną nr 2 z włókna szklanego
chudy beton B10 - 10cm
piasek zagęszczony do Is=0,98 - 40cm
kruszywo łamane, zagęszczone do Is=0,98 - 60cm

H
Tynk cementowo-wapienny 1,5 cm
Porotherm P+W 30cm
Izolacja termiczna - styropian 8 cm
Tynk akrylowy na siatce 0,5 cm

I
Tynk cementowo-wapienny 1,5 cm
Porotherm 25cm
Izolacja termiczna - styropian 8 cm
Tynk akrylowy na siatce 0,5 cm

J
płytki ceramiczne w wybranych pomieszczeniach
Tynk cementowo-wapienny 1,5 cm
ściana z betonu niezbrojonego B25
SUPERFLEX 10/100(S) z tkaniną nr 2 z włókna szklanego
Izolacja termiczna - styropian ekstrudowany 6 cm
Tynk mozaikowy

IZOLACJA PIONOWA BELEK P