


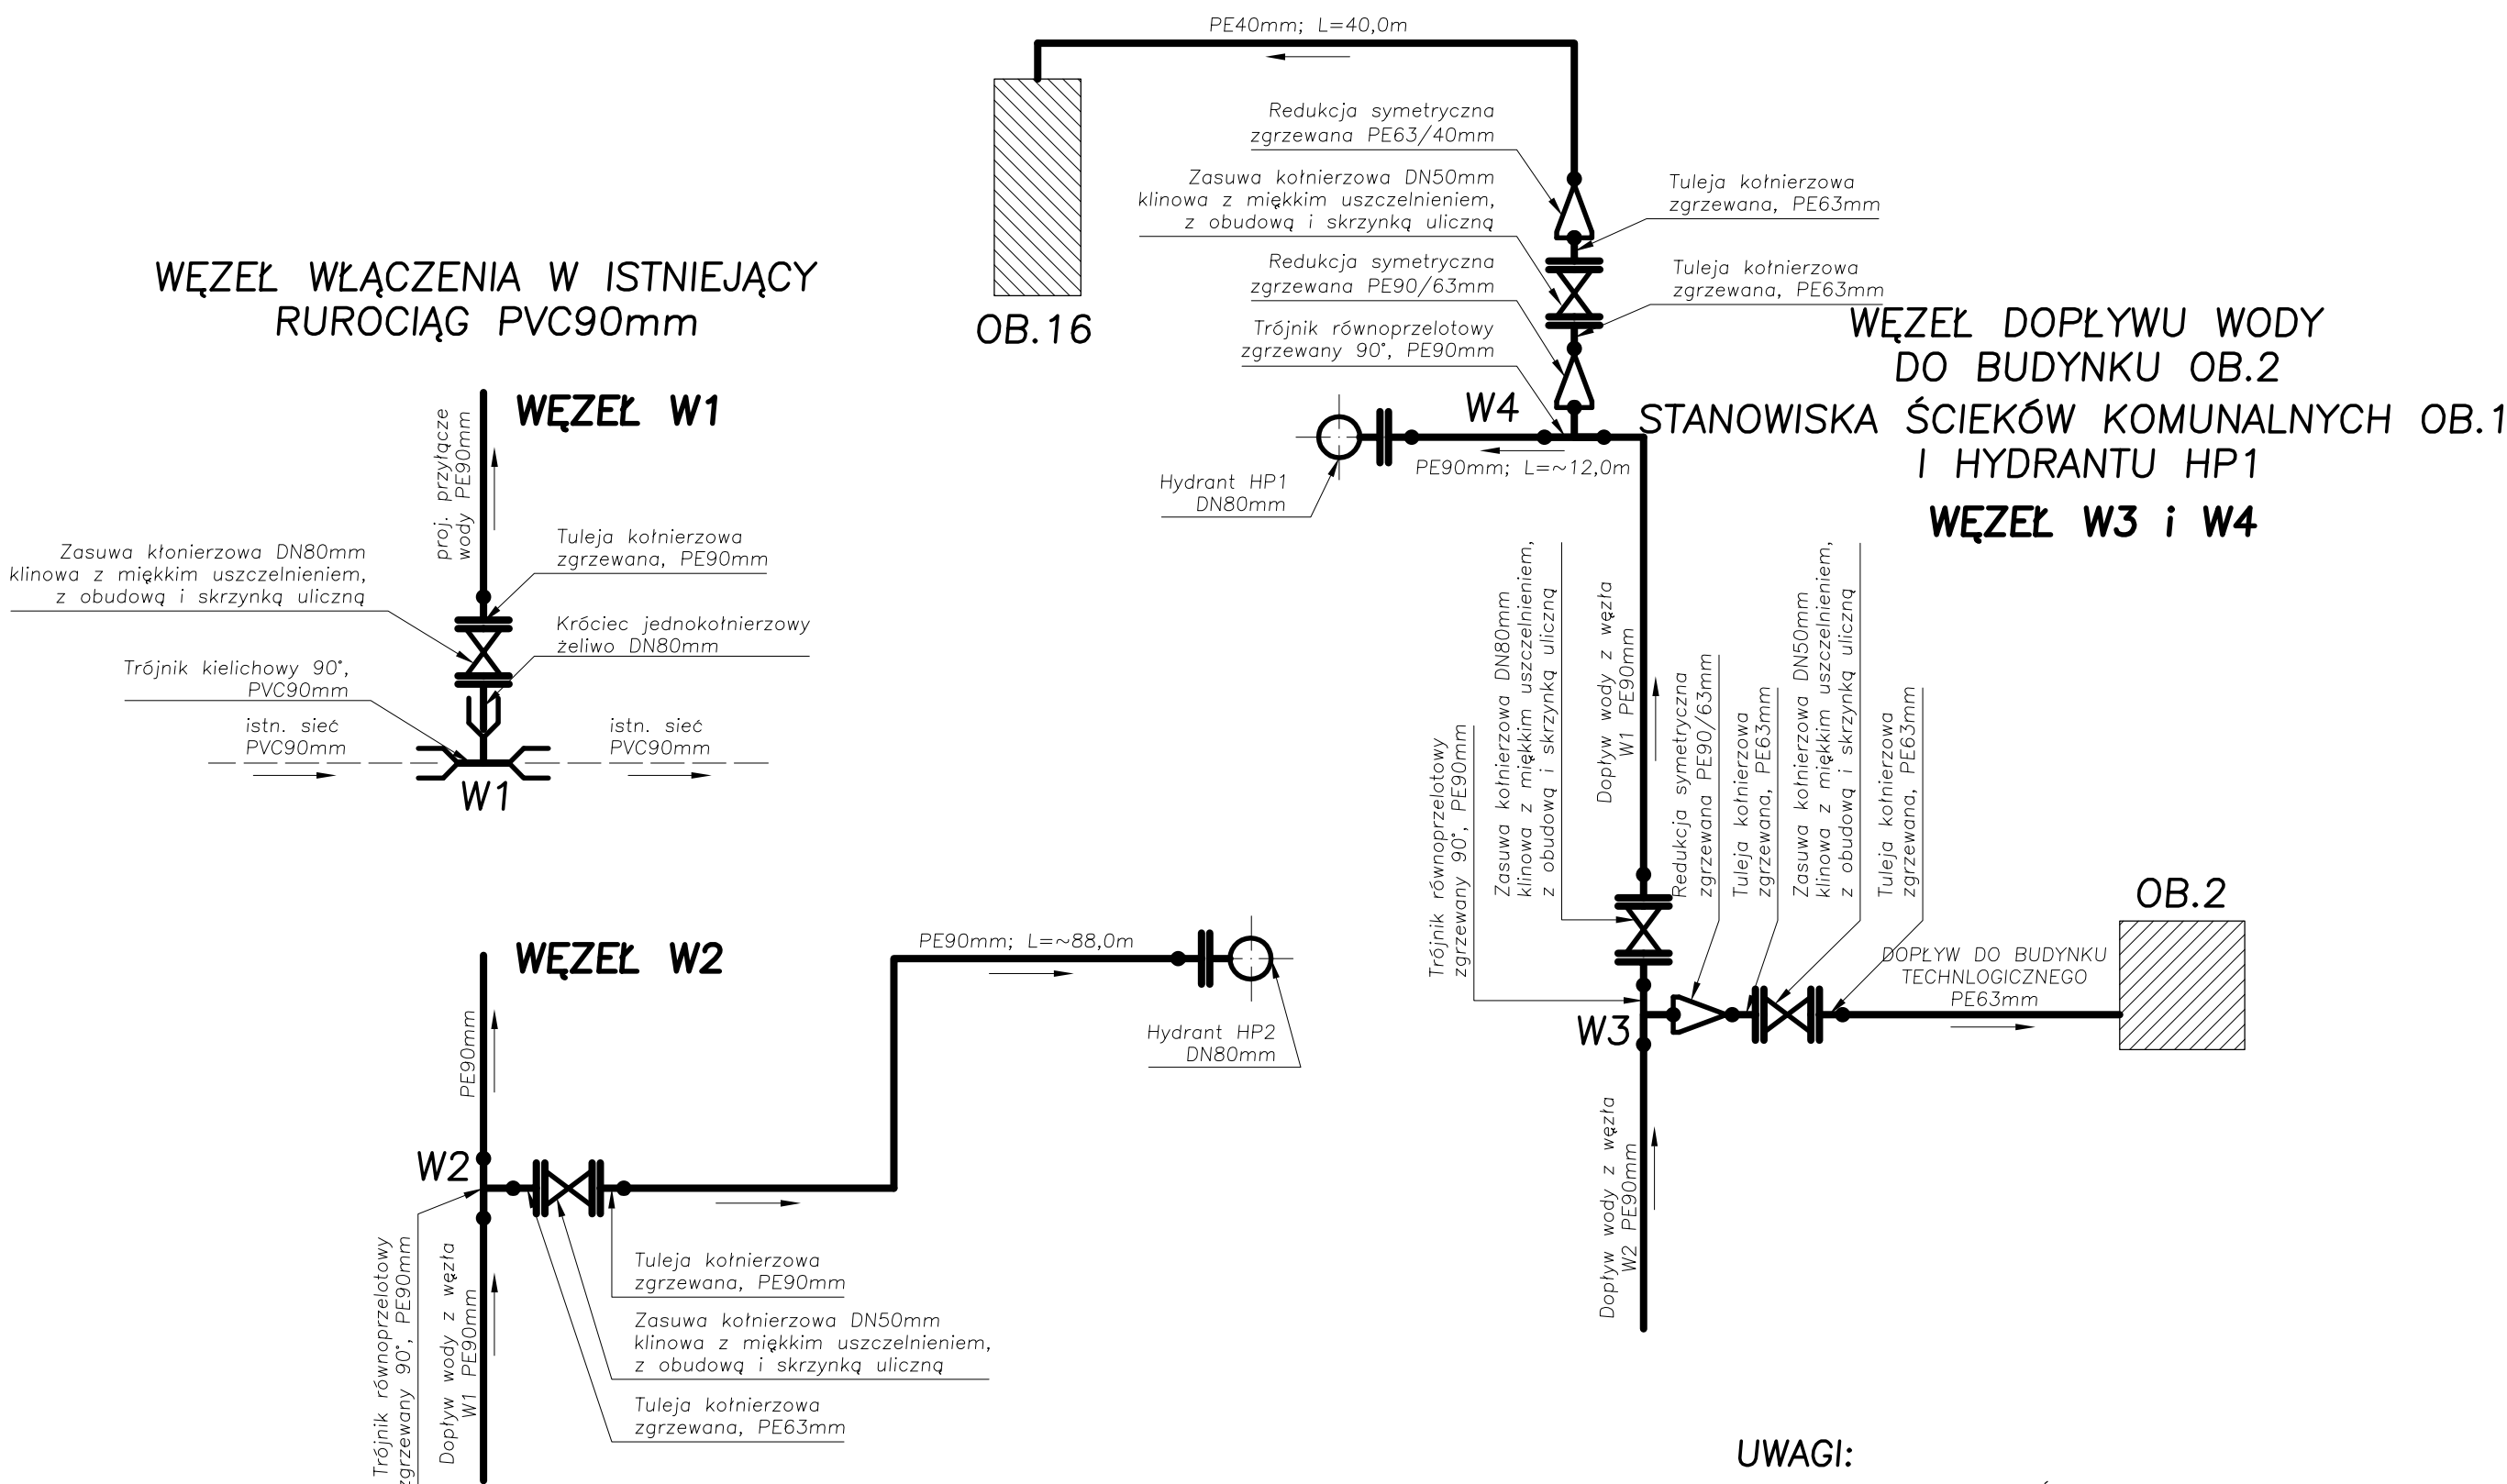

UWAGI:

1.PRZYŁĄCZE WODY WYKONAĆ Z PE

2.RUROCIĄG WODY PROWADZIĆ NA GŁĘBKOŚCI 1,5÷1,6m POD TERENEM

NOSAN KIELCE		Zakład Projektowo – Usługowy Ochrony Środowiska		Nr rys. 13	
				Skala:	
Obiekt				ROZBUDOWA I MODERNIZACJA OCZYSZCZALNI ŚCIEKÓW KOMUNALNYCH W MOGIELNICY	
Projekt				PROJEKT WYKONAWCZY – INSTALACJE SANITARNE I WENTYLACJA	
Tytuł rys.		PRZYŁĄCZE WODY: WĘZŁY POŁĄCZENIOWE: W1–W2–W3–W4			
Opracował		inż.MARCIN KOCHEL	Nr upr. —	Data 10.2005	Podpis
Projektował		inż. STEFAN NOWAK	56/55/90	10.2005	
Sprawdził		mgr inż. GRZEGORZ NOWAK	SWK/0051 /PWOS/05	10.2005	