


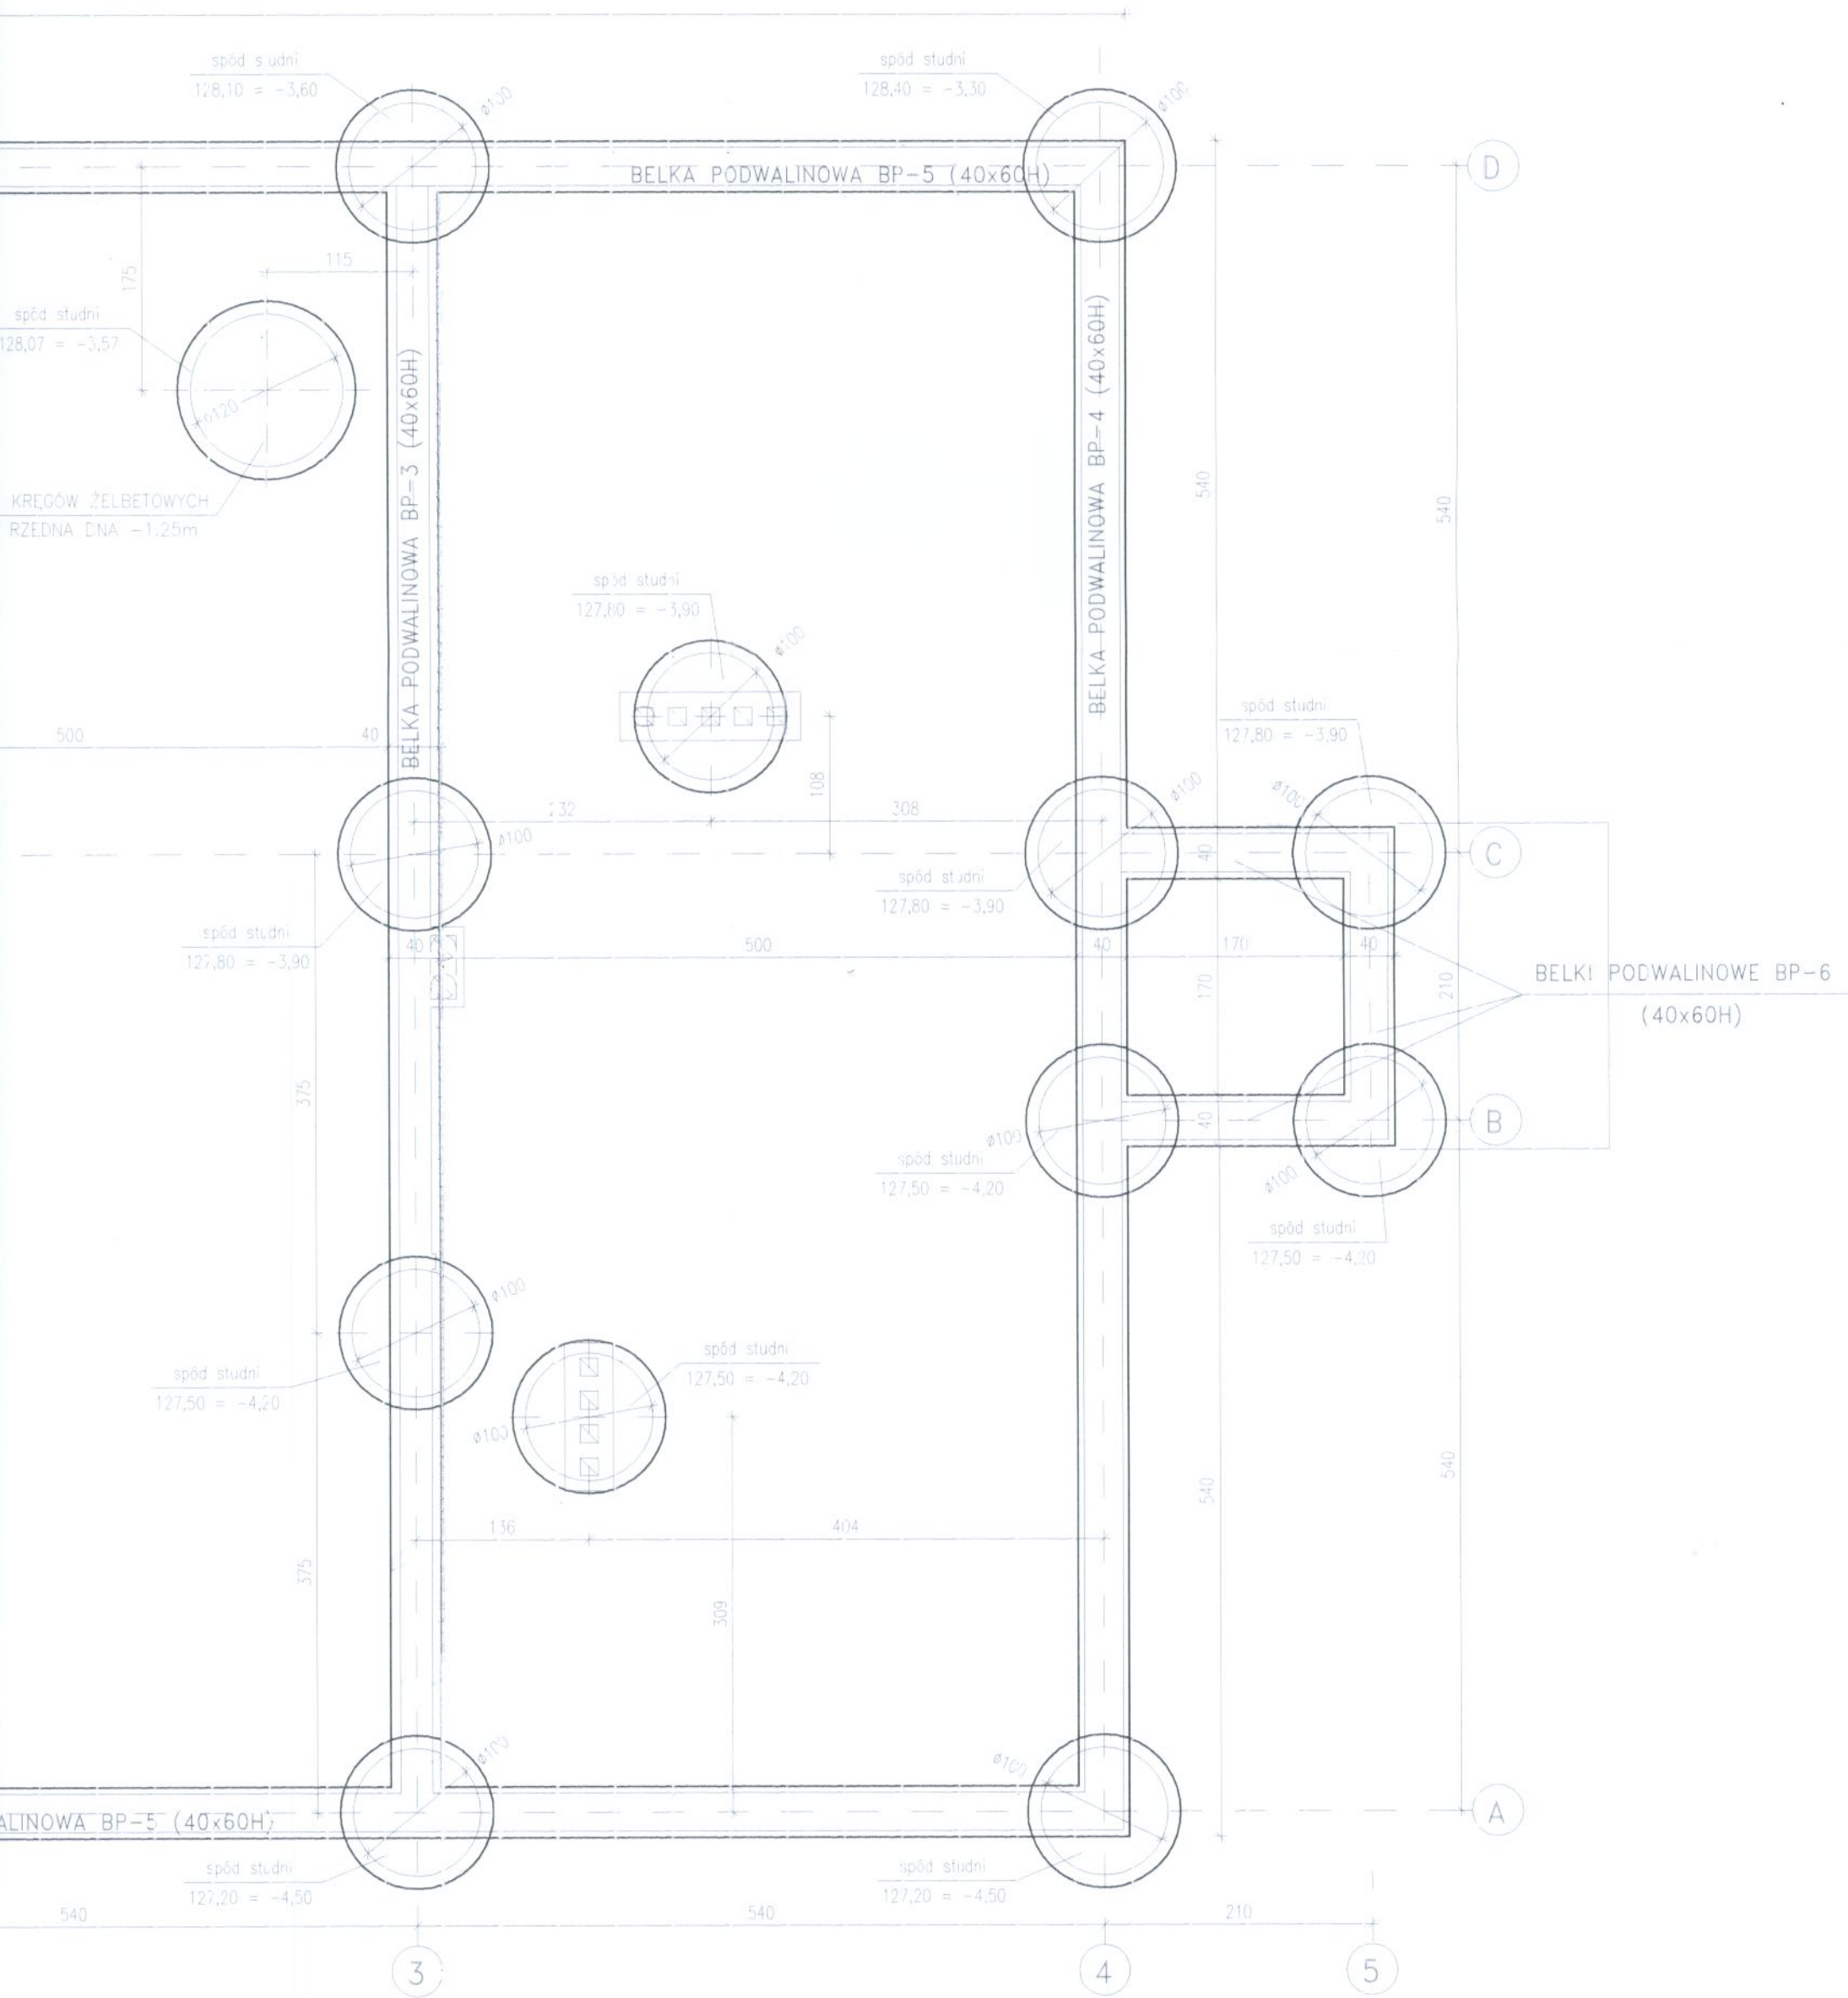

UWAGA

- BELKI PODWALINOWE OPARTE NA STUDNIACH Z KŁUPÓW ŻELBETOWYCH. KŁUPY ŻELBETOWE O ŚREDNICY WEWNĘTRZNEJ 100cm (180cm POD FUNDAMENTEM POD SIŁOS). GÓRA STUDNI SPÓD BELEK PODWALINOWYCH NA RZĘDNEJ -1,20m POD POZIOMEM POSADZKI BUDYNKU. (-0,30 przy fundamencie pod siłos). RZĘDNE SPÓDU PRZYJĘTO NA PODSTAWIE BADAŃ GEOLOGICZNYCH PODŁOŻA GRUNTOWEGO. STUDNIE POSADOWIONE MUSZĄ BYĆ NA GRUNCIE RODZIMYM ZALECAJĄCYM POD WIERZCHNIĄ WARSTWĄ TORFÓW.
- KŁUPY INSTRUKCYJNE PRZEWODZIĆ W RUROCH OŚCIONOWYCH WG. PROJEKTU DRUKOWANY

 PRO-DETAN		BIURO PROJEKTÓW "PRO-DETAN" KIELCE UL. MAZURSKA 60		Nr rys. 1	
 NOSAN KIELCE		ZAKŁAD PROJEKTOWO-USŁUGOWY OCHRONY ŚRODOWISKA		Skala: 1 : 50	
Zadanie:		ROZBUDOWA I MODERNIZACJA OCZYSZCZALNI ŚCIEKÓW KOMUNALNYCH W MOGIELNICY			
Projekt:		PROJEKT WYKONAWCZY		Branża: KONSTRUKCJA	
Tytuł rys.		BUDYNEK TECHNICZNO-SOCJALNY RZUT FUNDAMENTÓW			
Projektował:		mgr inż. Małgorzata Grudzień		Nr upr. KL 106/93	Data 09.2005
Sprawdził:		inż. Andrzej Grudzień		KL 230/90	09.2005

