

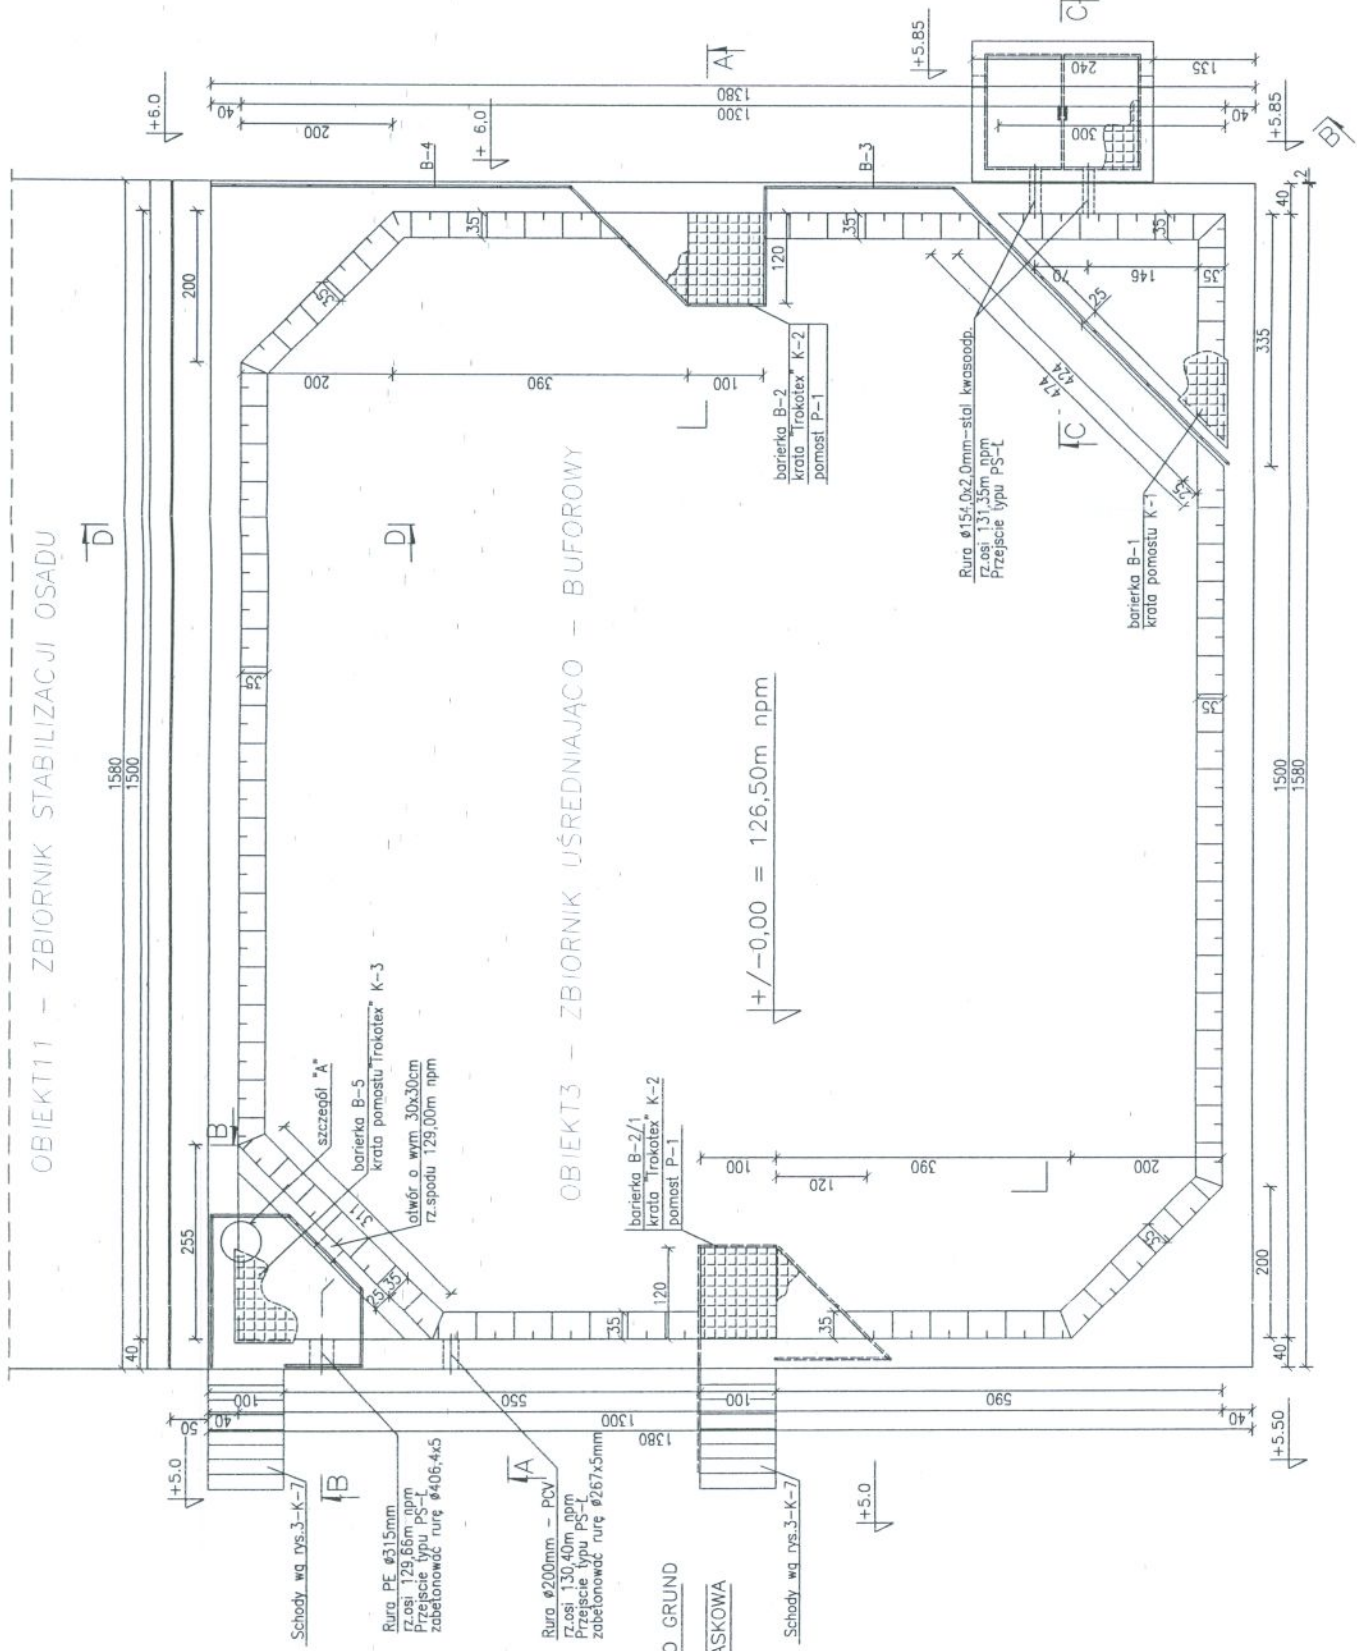


PRZEKRÓJ D-D

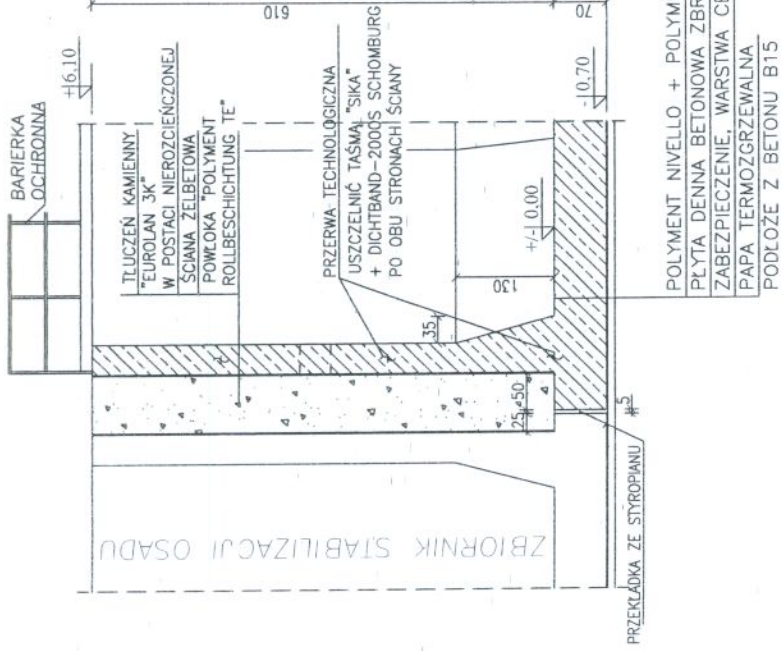

PRZEKRÓJ C-C

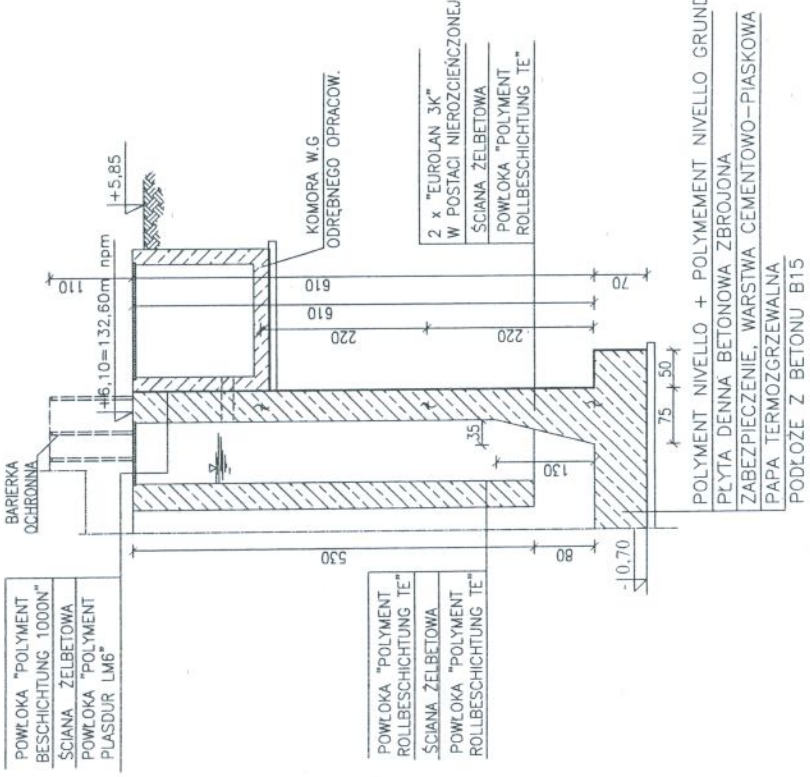

Beton B37, W10, F150
na cementzie hutniczym
Stal A-IIIIN
Stal A-I
Beton podłoża B15

PROJEKT ROZPATRYWAĆ ŁĄCZNIE
Z PROJEKTEM TECHNOLOGICZNYM

OBIEKT 03 – ZBIORNIK UŚREDNIAJĄCO – BUFOROWY

	Zakład Projektowo-Usługowy Hauke Boska 9 tel./fax. (041) 361-15-38		Nr rys. 3-K-1 Skala: 1 : 100
	MODERNIZACJA OCZYSZCZALNI ŚCIEKÓW W MIEJSCOWOŚCI MOGIELNICA		
Projekt:	Branża:	KONSTRUKCJA	
Tytuł rys.:	OB 03 - ZBIORNIK UŚREDNIANIA BUFOROWEGO - RYSUNEK SZALUNKOWY		
Opracował:	Nrucci:	Data:	Podpisał:
Projektował:	inż. Andrzej Grudziń		08.2005
Sprawdził:	mgr inż. Małgorzata Grudziń		08.2005