



PRZEKROJE POPRZECZNE
skala 1: 100/200


2 - 2 W = 0,25 N = 10,90

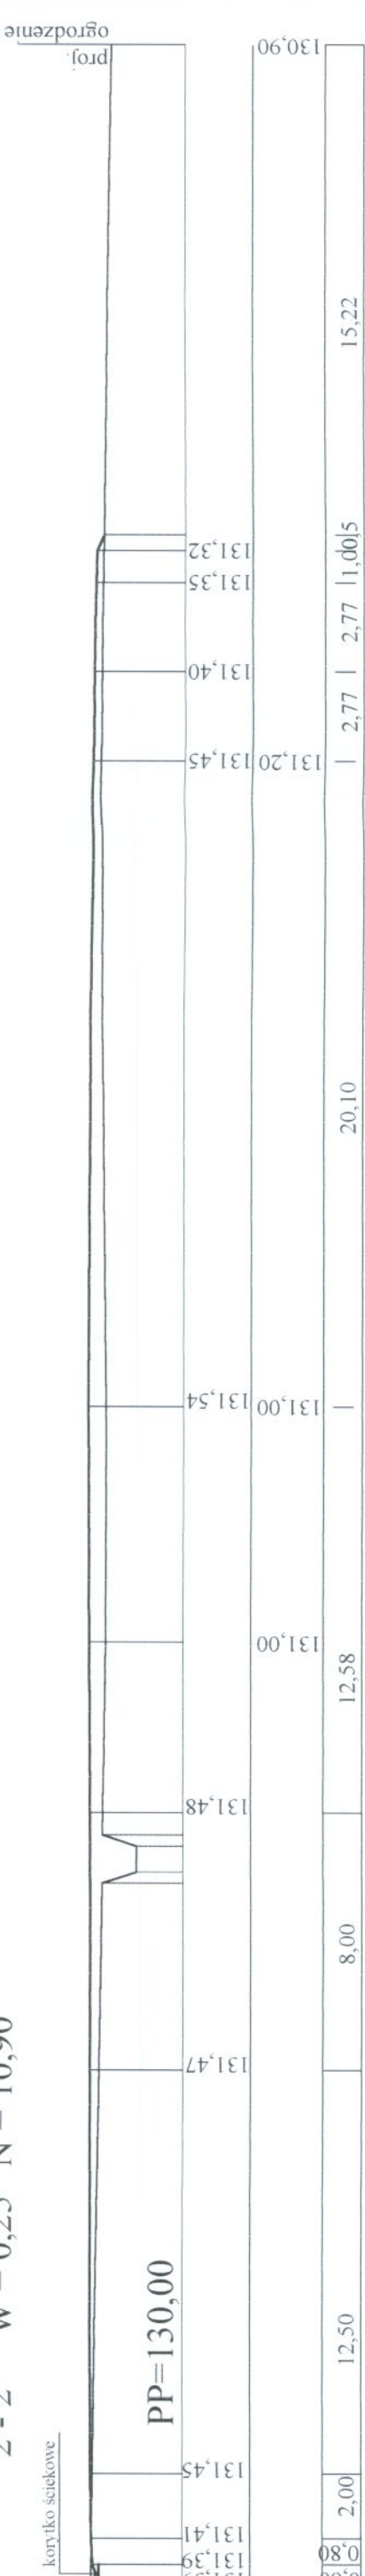

3 - 3 W = 0,07 N = 16,88

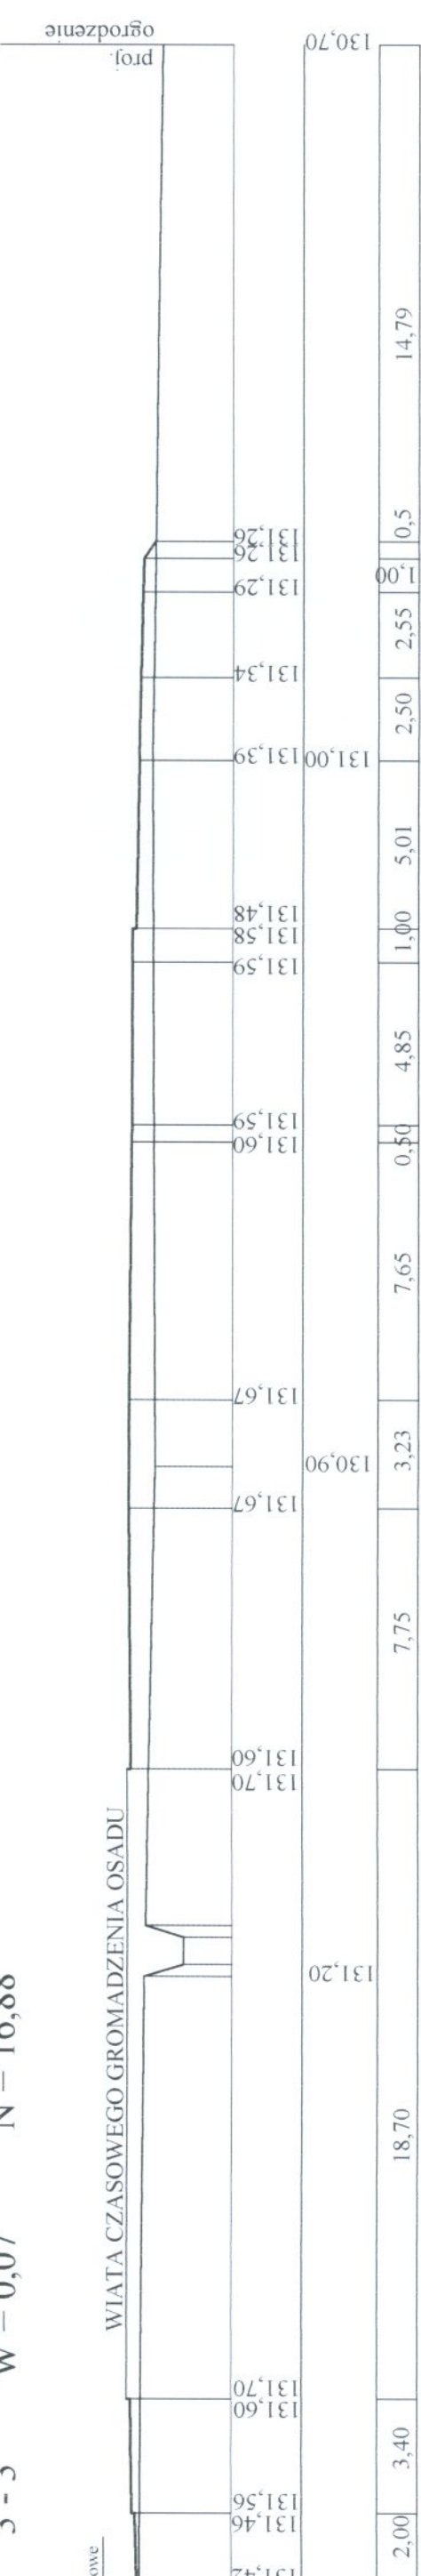

4 - 4 W = 0,00 N = 7,00

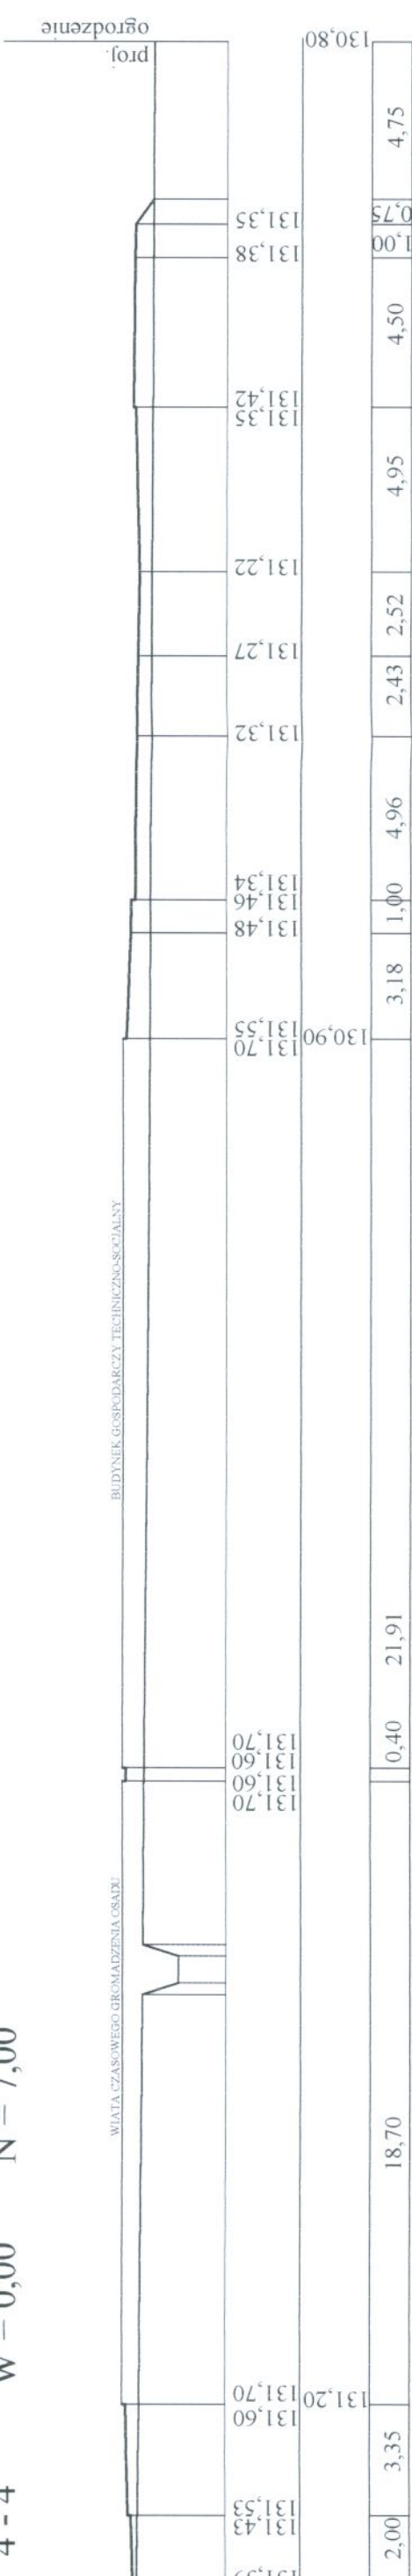


Nr.rys 2		Zakład Projektowo – Usługowy Ochrony Środowiska		Skala 1:100/200	
Kielce		Kielce		Kielce	
Klient		Zakład Projektowo – Usługowy Ochrony Środowiska		Skala 1:100/200	
Projekt		ROZBUDOWA I MODERNIZACJA OČZYSZCZALNI ŚCIEKÓW KOMUNALNYCH W MOGIELNICY		Kielce	
Wyk. Os.		PROJEKT WYKONAWCZY – DROGI		Kielce	
PLAN SYTUACYJNO – WYSOKOŚCIOWY DRÓG WEWNĘTRZNYCH		BRANZA		N.rys	
Nazwisko i Imię Projektanta		mgr inż. ANDRZEJ GRUDZIŃ		DATA	
Podpis		mgr inż. JANINA MOLENDYS		09.2005	
Projektant		inż. JANINA MOLENDYS		09.2005	


PRZEKROJE

skala

skala

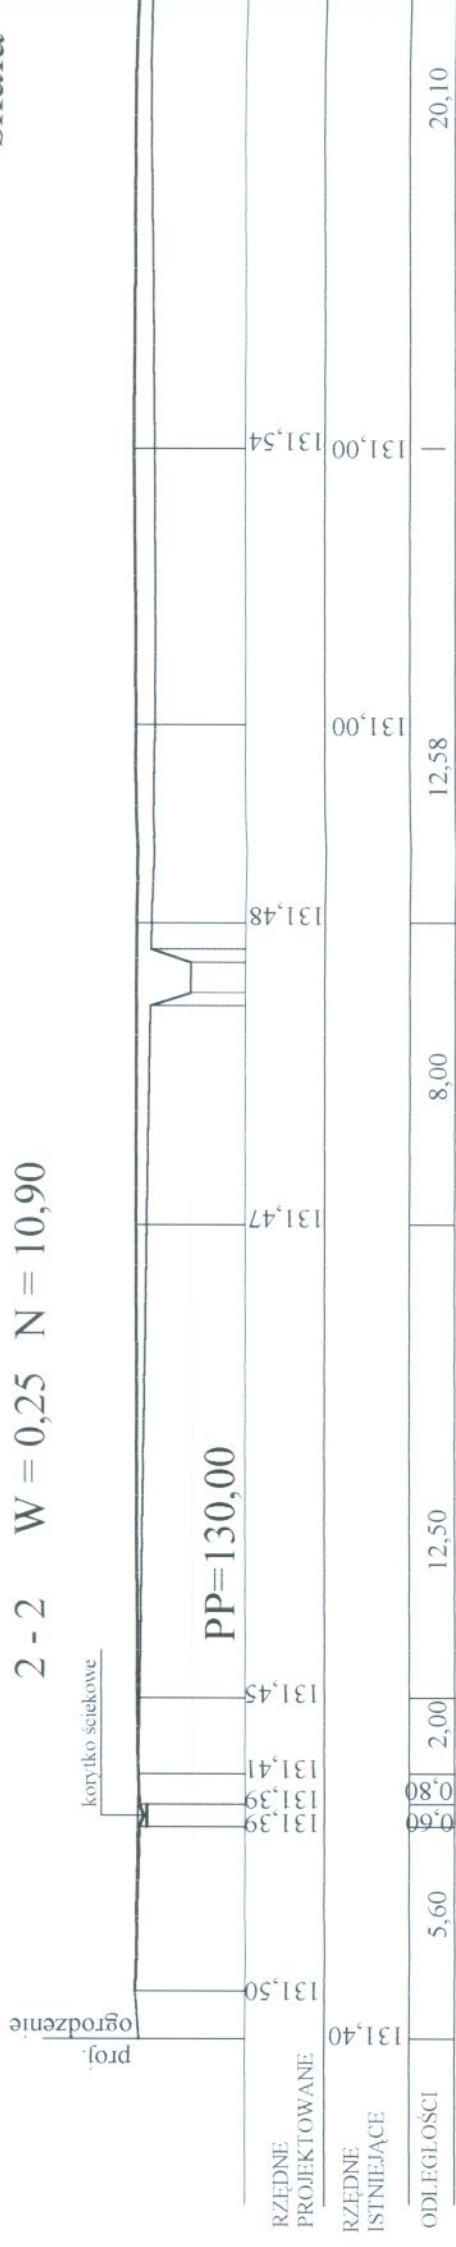2-2 $W = 0,25$ $N = 10,90$ 

3 - 3	$W = 0,07$	$N = 16,88$
-------	------------	-------------

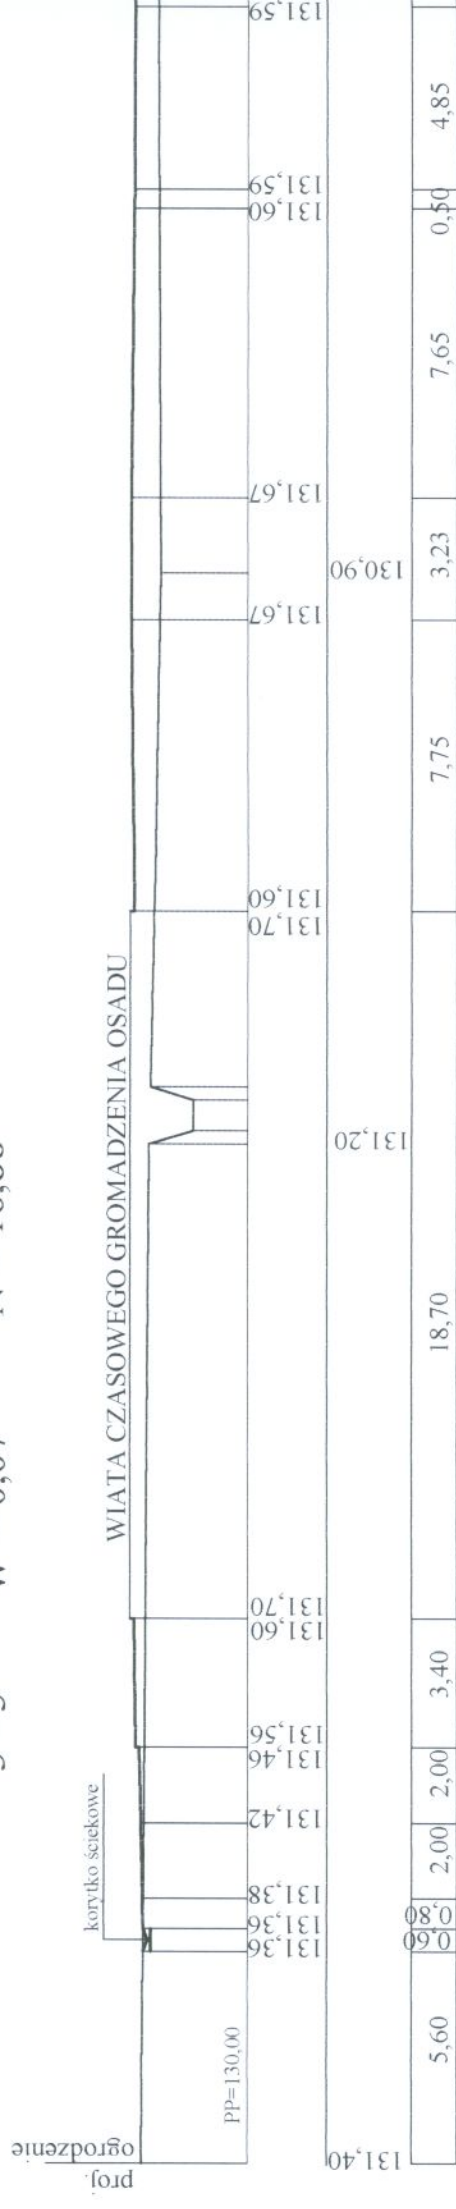

4-4 $W = 0,00$ $N = 7,00$

