


PRZEKRÓJ A-A, RYSUNEK SZALUNKOWY Skala 1:50

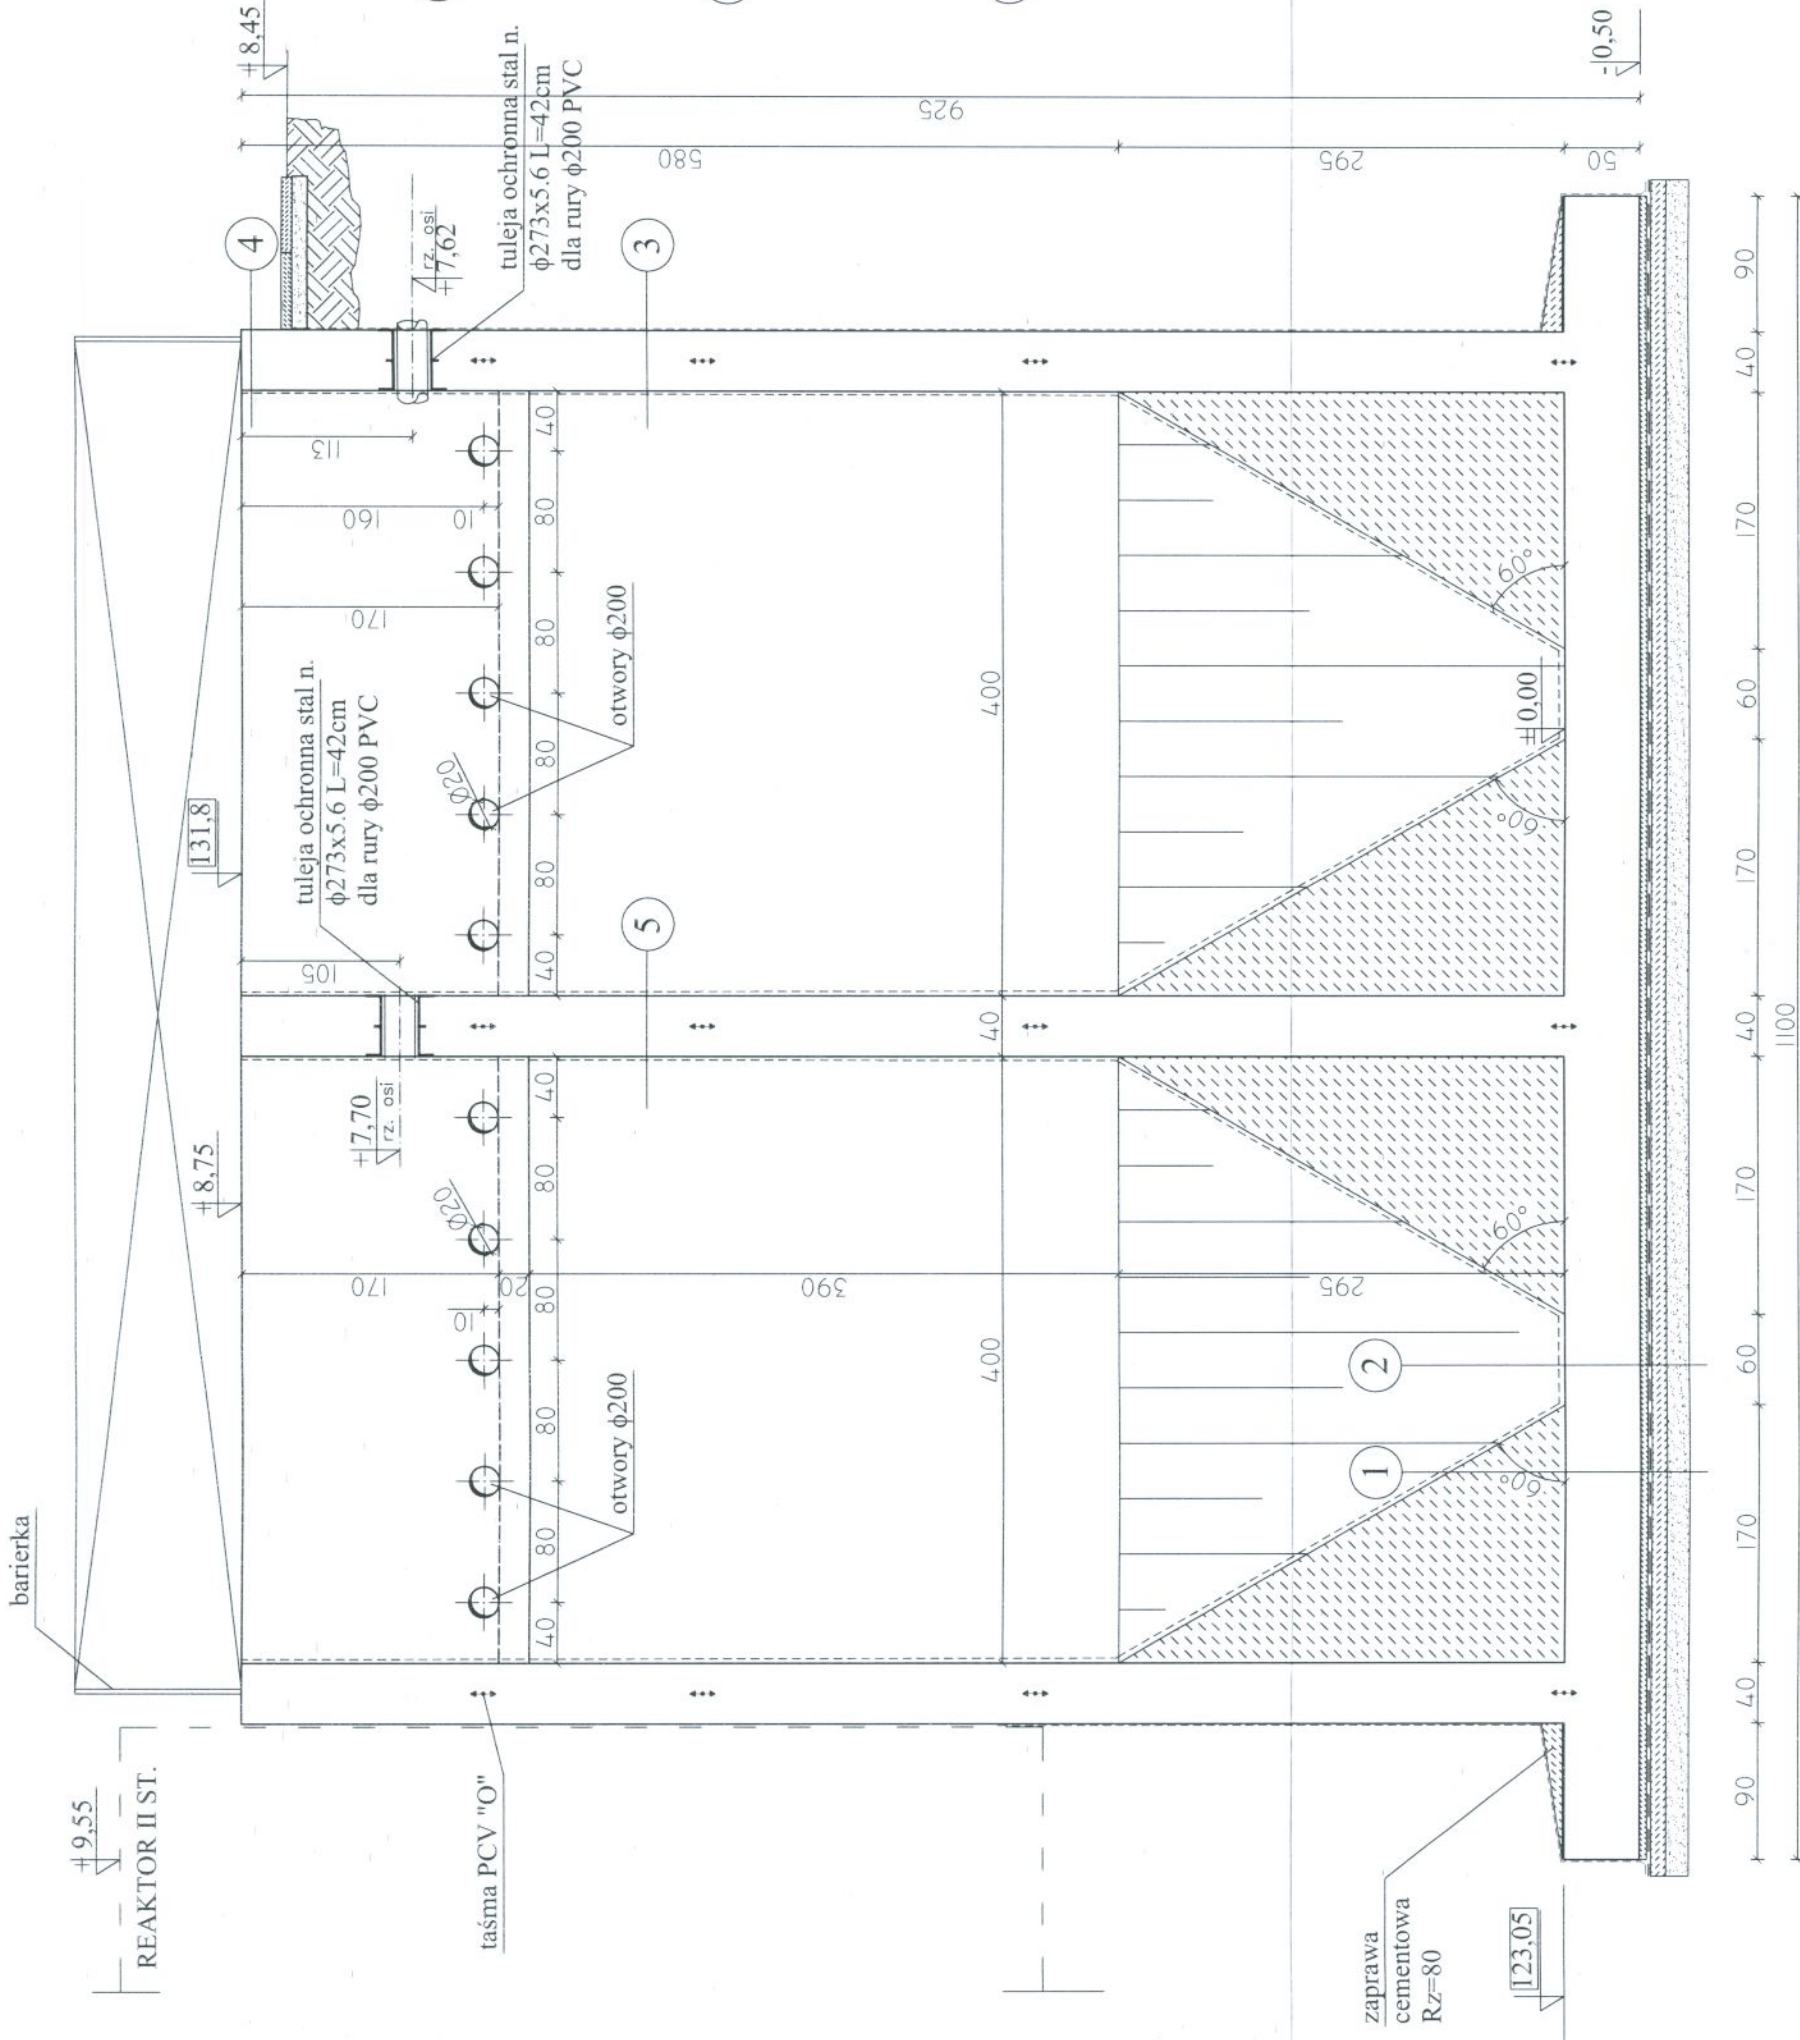

POZIOM $\pm 0,00 = 123,05$

		ZAKŁAD PROJEKTOWO-USŁUGOWY Hauke Bosaka 9 tel./fax: (041) 361-15-38		Nr rys. 2
				Skala: 1 : 50
Obejkt :		MODERNIZACJA OCZY SZCZALNI ŚCIEKÓW W MIEJSCOWOŚCI MOGIELNICA		
Projekt :		Branża: KONSTRUKCJA		
Tytuł rys.:		PROJEKT WYKONAWCZY		
Oznaczal:		OB 7 - OSADNIKI WŹRÓNE IIst. - PRZEKRÓJ A-A. RYSUNEK SZALUNKOWY		
Projektował:		Nr upr.:	Data:	Podpis:
mgr inż. Dariusz Wójcicki			09.2005	
Szerebił:		inż. Andrzej Grudzien		
mgr inż. Małgorzata Grudzien		KL 230/90		
		KL 106/93		
		09.2005		