


PRZEKROJE POPRZECZNE

skala 1: 100/200

5 - 5

W = 0,00


N = 13,20

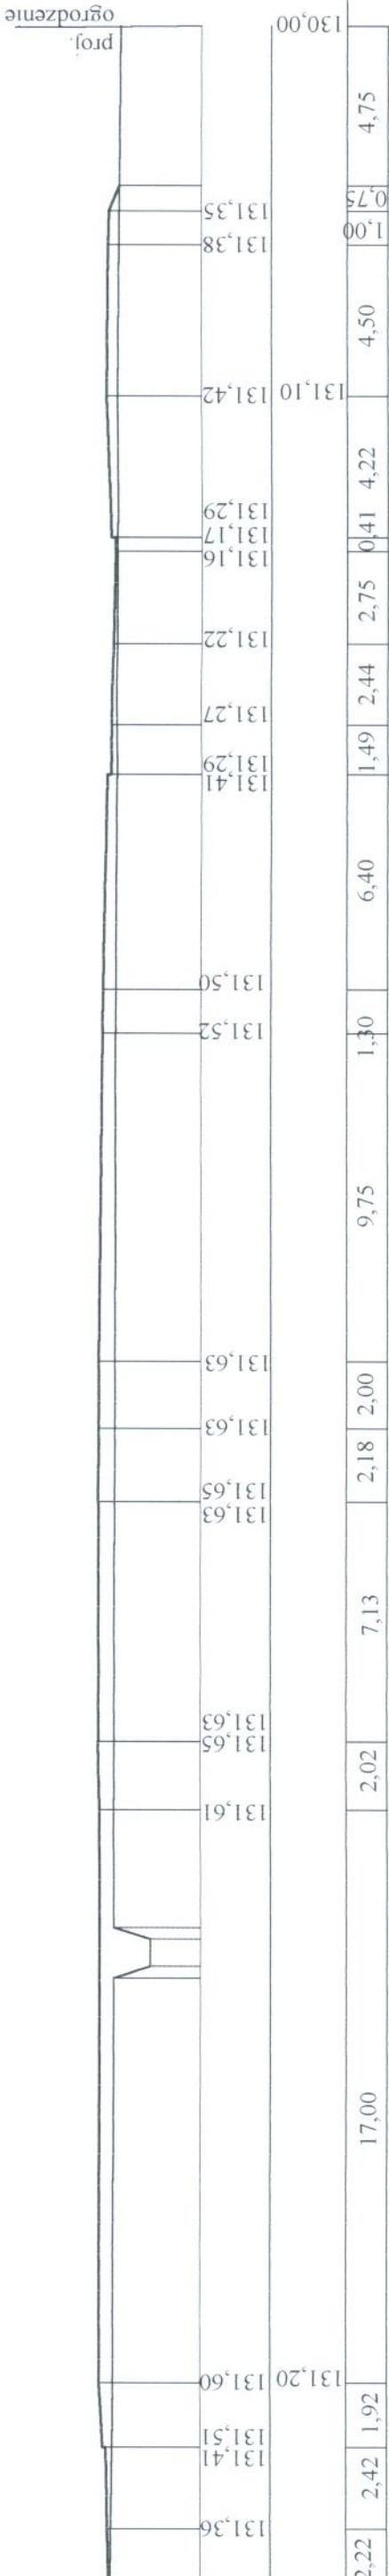

6 - 6

W = 0,00

N = 13,80

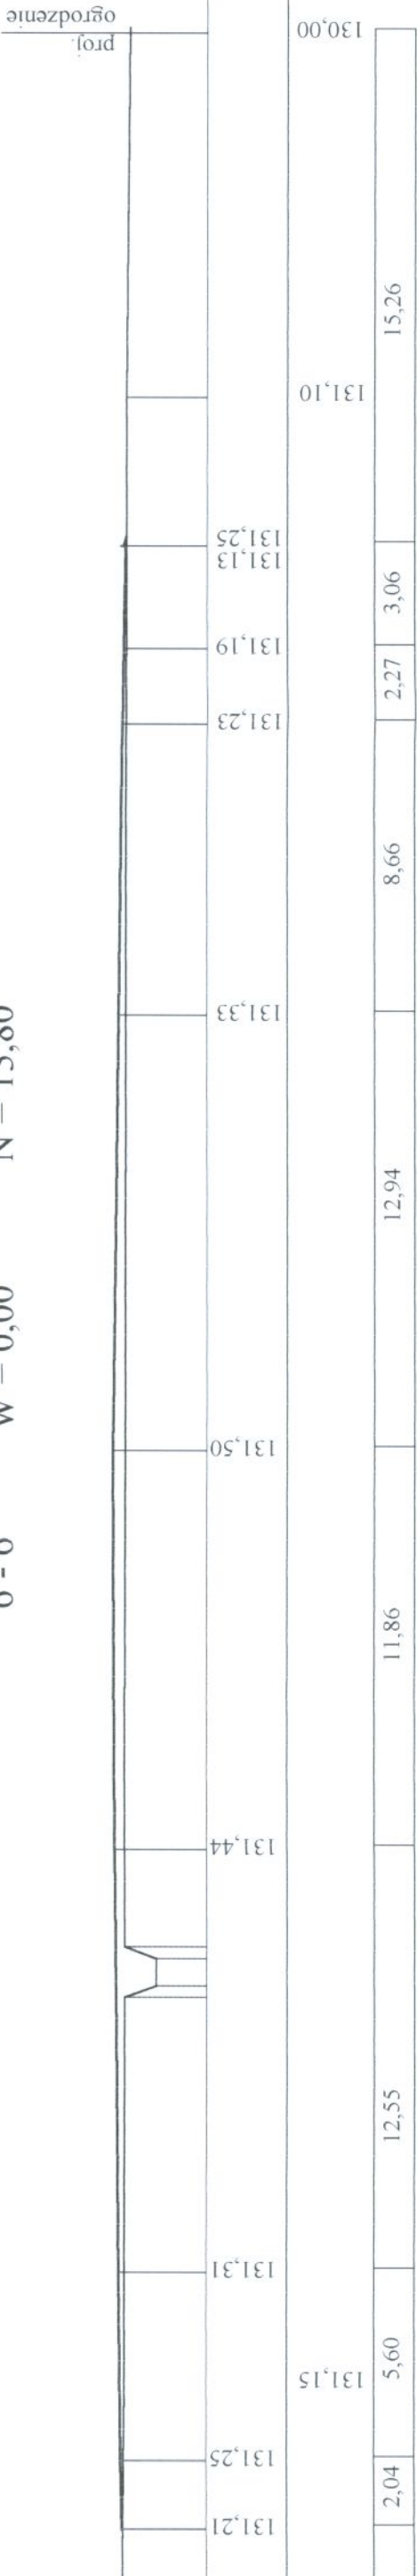

	Zakład	Nr.rys	3
	Projektowa – Usługowy		Skala
Ochrony Środowiska		1:100/200	
Obiekt	ROZBUDOWA I MODERNIZACJA OCZYSZCZALNI ŚCIEKÓW KOMUNALNYCH W MOGIELNICY		
Projekt	PROJEKT WYKONAWCZY – DROGI		
Tytuł	PLAN SYTUACYJNO – WYSOKOŚCIOWY DRÓG WEWNĘTRZNYCH		
BRANŻA	NAMISKO I IMIE PROJEKTANTA	Nr. UPRAMNIEN	DATA
mgr inż. ANDRZEJ GRUDZIEN	KL-23090	09.2005	
Projektował	inż. JANINA MOLENDYS	KL-14578	09.2005

