
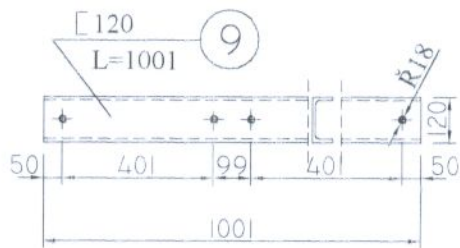
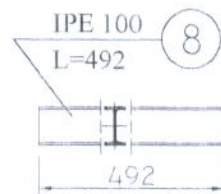
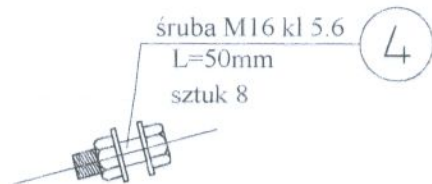
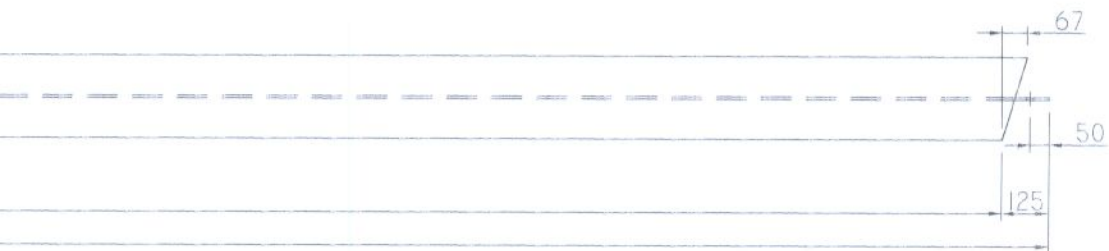
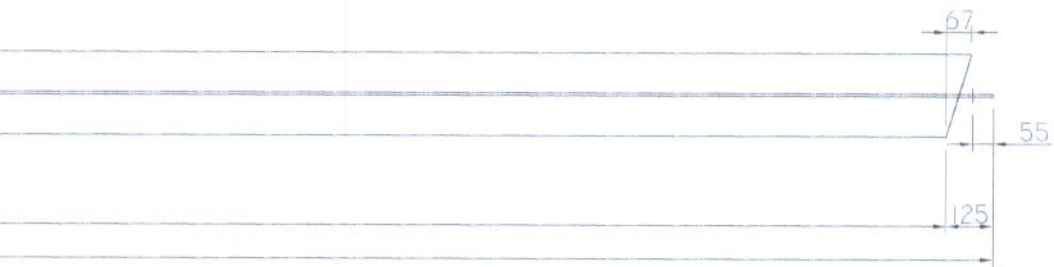
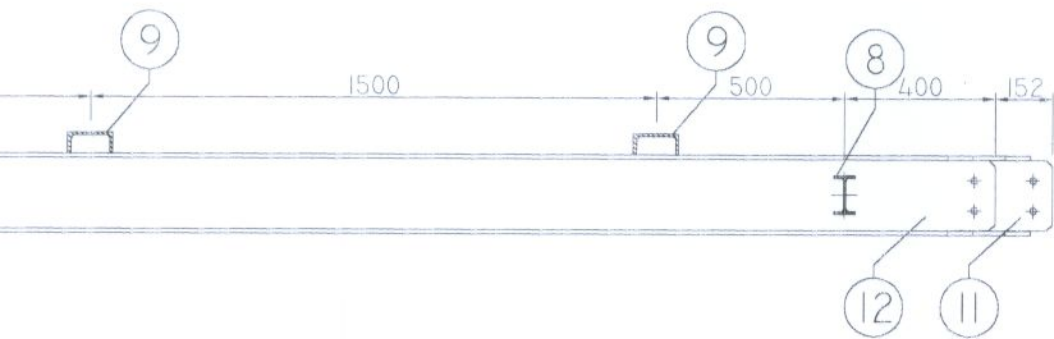


ZA "R2" SKALA 1:20

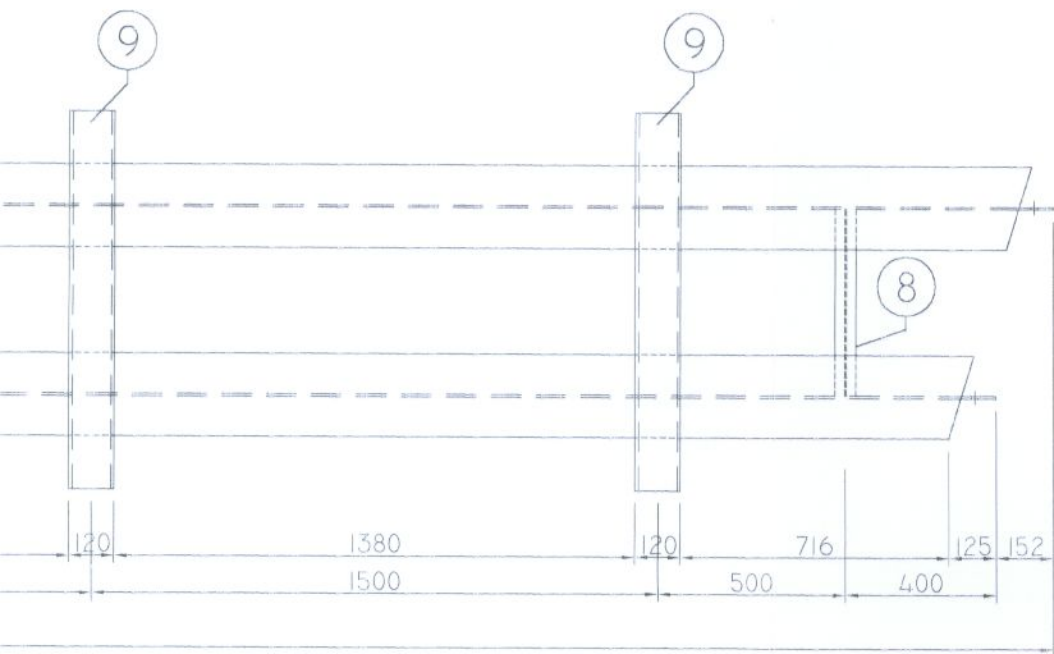

- wszystkie nie oznaczone na rysunku
spoiny spawalnicze, wykonywać na 0.7g
elementu cieńszego

STAL PROFILOWA A-I St3SX
ELEKTRODY ER 1.46

NOSAN KIELCE		ZAKŁAD PROJEKTOWO-USŁUGOWY Hauke Bosaka 9 tel./fax: (041) 361-15-38		Nr rys. 4 Skala: 1 : 20	
Objekt	ROZBUDOWA I MODERNIZACJA OCZYSZCZALNI ŚCIEKÓW KOMUNALNYCH W MOGIELNICY				
Projekt	PROJEKT WYKONAWCZY		Branża	KONSTRUKCJA	
Tytuł rys.	ESTAKADA DLA RUROCIĄGÓW KONSTRUKCJA WSPORCZA "R2"				
Projektował	inż. Andrzej Grudzień		Nr upr.	Data:	Podpis
Opracował	mgr inż. Wojciech R. Król		KI. 230/90	10.2005	
Sprawdził	mgr inż. Małgorzata Grudzień		KI. 106/93	10.2005	

KONSTRUKCJA WSPORCZA

