


PRZEKRÓJ 2-2 SKALA 1:50

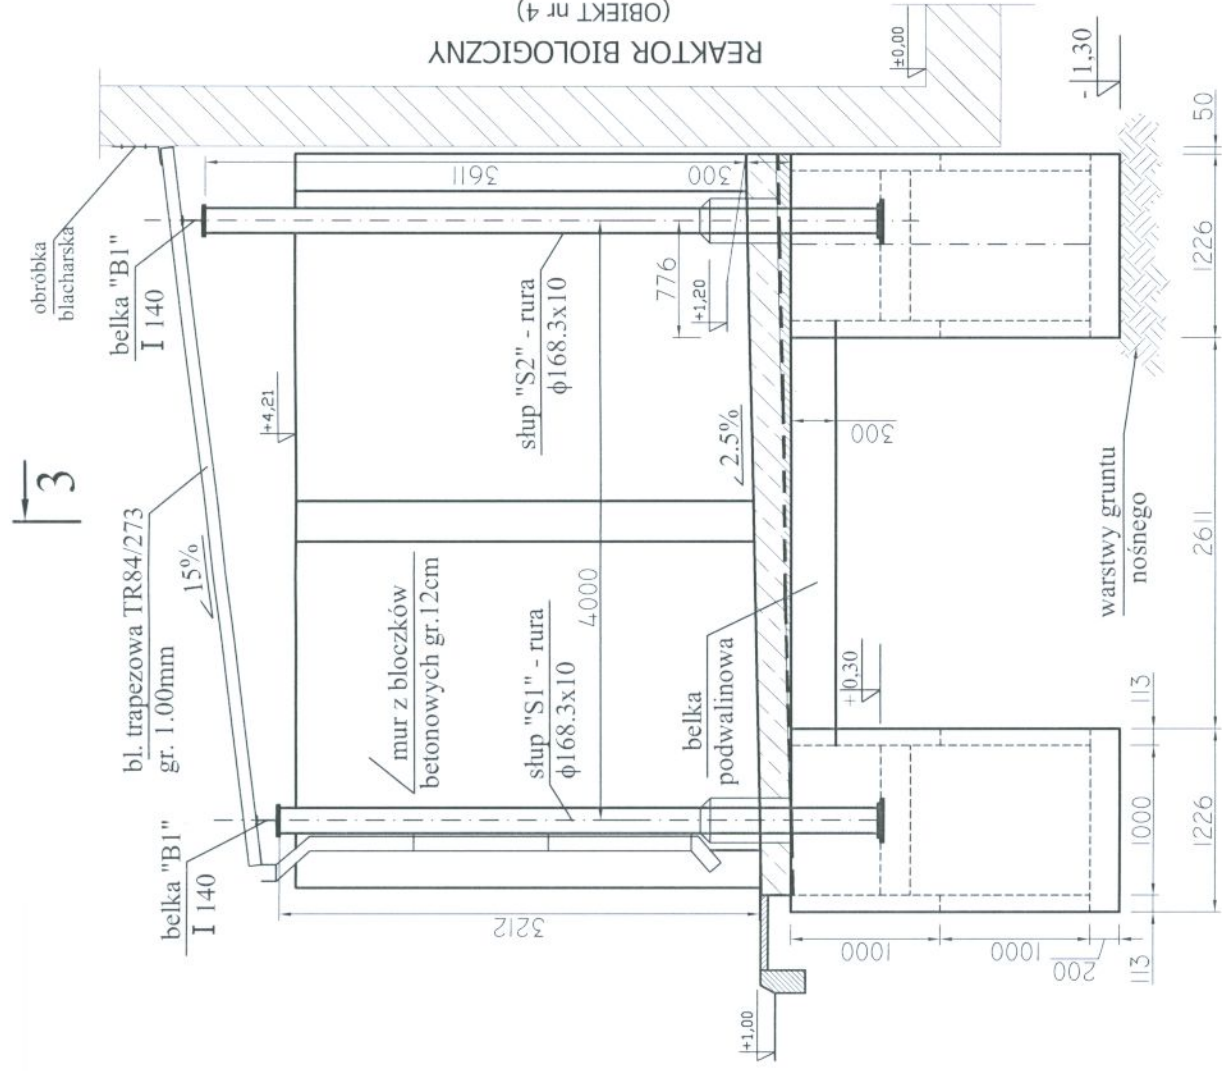

3
+/- 0.00 = 130,15m npm

Uwaga : wymiary podano w [mm]

BETON B20(C16/20), W4, F100
STAL A-I St3SX
STAL PROFILOWA St3S

		ZAKŁAD PROJEKTOWO-USŁUGOWY Hauke Bosaka 9 tel./fax: (041) 361-15-38		Nr. Ds.	4
				Skala	1 : 50
Objekt:	MODERNIZACJA I ROZBUDOWA OCZYSZCZALNI ŚCIEKÓW W MIEJSCOWOŚCI MOGIELNICA				
Projekt:	PROJEKT BUDOWLANY		KONSTRUKCJA		
Tytuł rys.:	obiekt 5 - STACJA DMUCHAW '1' - PRZEKRÓJ 2-2				
Opracował:	mgr inż. Wojciech Skuza	Nr. aut.:		Data:	
Projekował:	inż. Andrzej Grudziń	KL 230/90		09.2005	
Sprawdził:	mgr inż. Małgorzata Grudziń	KL 106/93		09.2005	