



RÓJ B-B

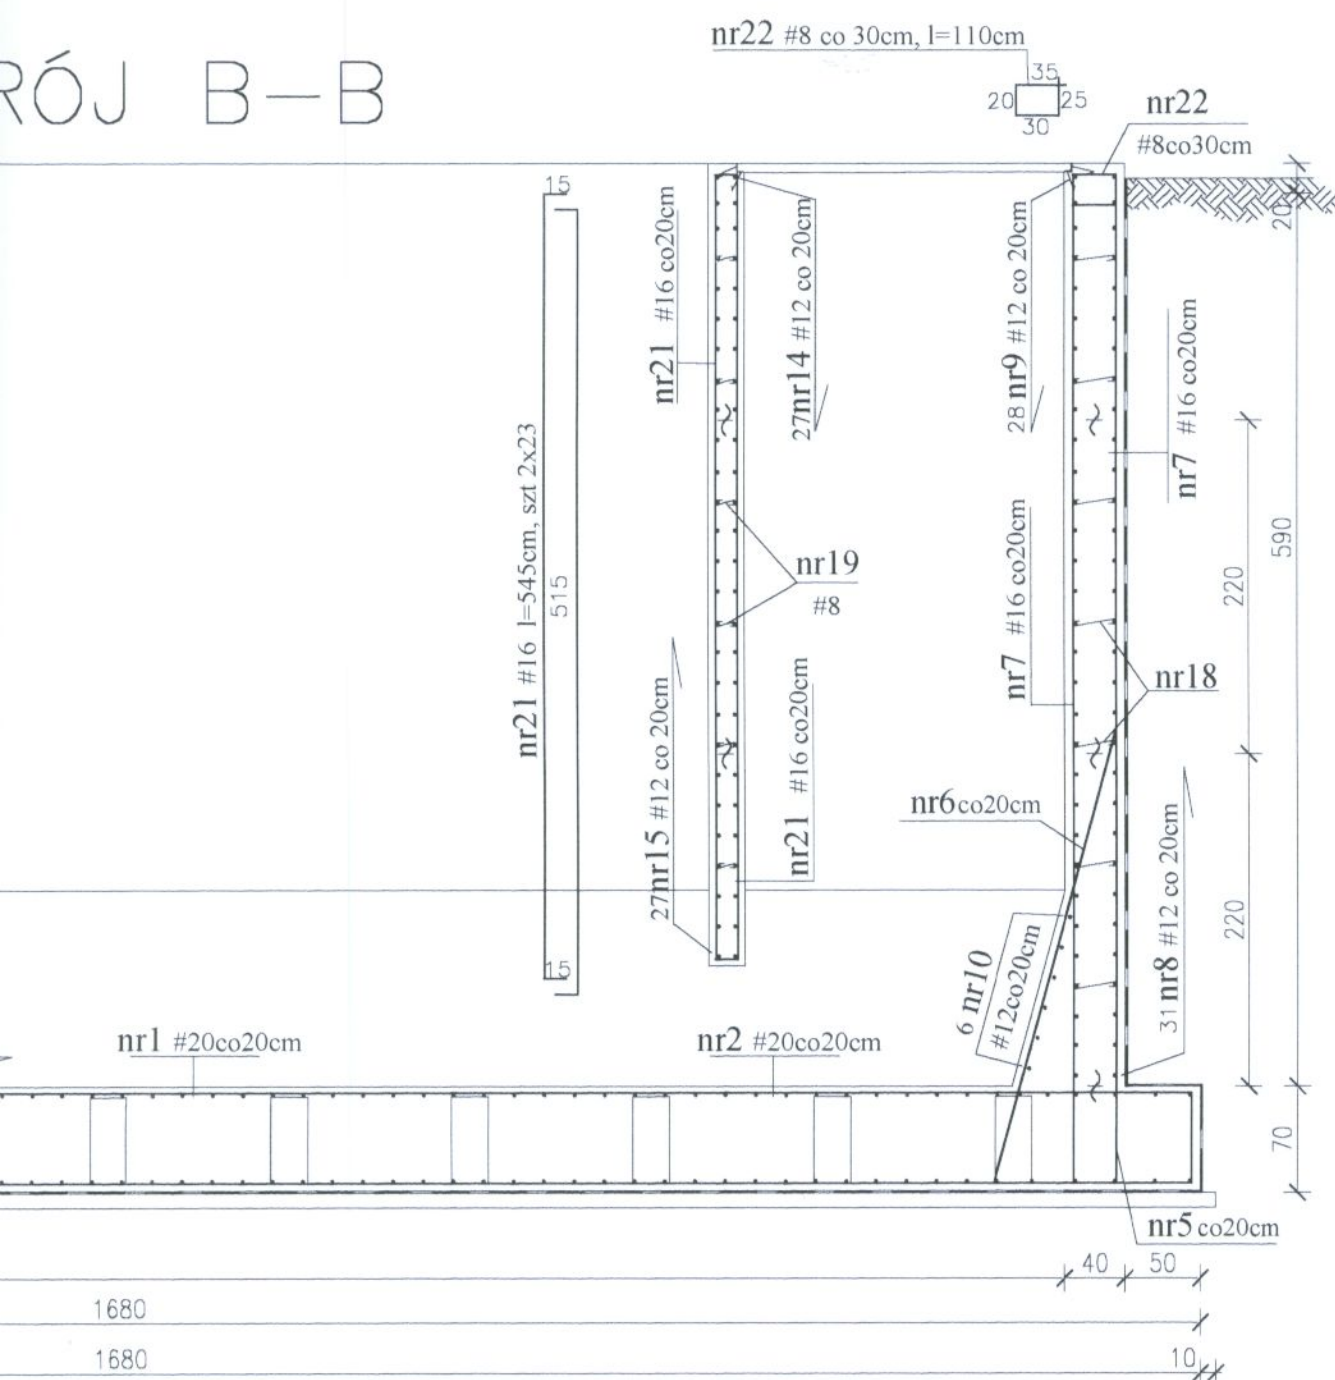

Beton B37, W10, F150
na cemencie hutniczym
Stal A-IIIN
Stal A-I
Beton podłóża B15

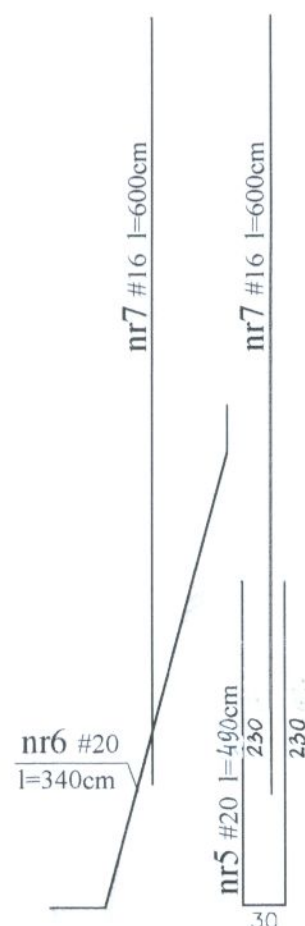

ZBIORNIK UŚREDNIAJĄCO – BUFOROWY
ZBROJENIE, PRZEKRÓJ A-A, B-B

		ZAKŁAD PROJEKTOWO-USŁUGOWY Hauke Boska 9 tel./fax: (041) 361-15-38		Nr rys. 3-K-4 Skala 1 : 50	
Obiekt : MODERNIZACJA OCZYSZCZALNI ŚCIEKÓW W MIEJSCOWOŚCI MOGIELNICA					
Projekt : PROJEKT WYKONAWCZY		Branża : KONSTRUKCJA			
Tytuł rys. : OB 03 - ZBIORNIK UŚREDNIANIA BUFOROWEGO - ZBROJENIE, PRZEKRÓJ A-A, B-B					
Opracował :		Nr upr. :		Data :	
Projektował : inż. Andrzej Grudzień		KL 230/90		08.2005	
Sprawdził : mgr inż. Małgorzata Grudzień		KL 106/93		08.2005	

1500




nr22 #8 co 30cm, l=110cm



1680

PRZE

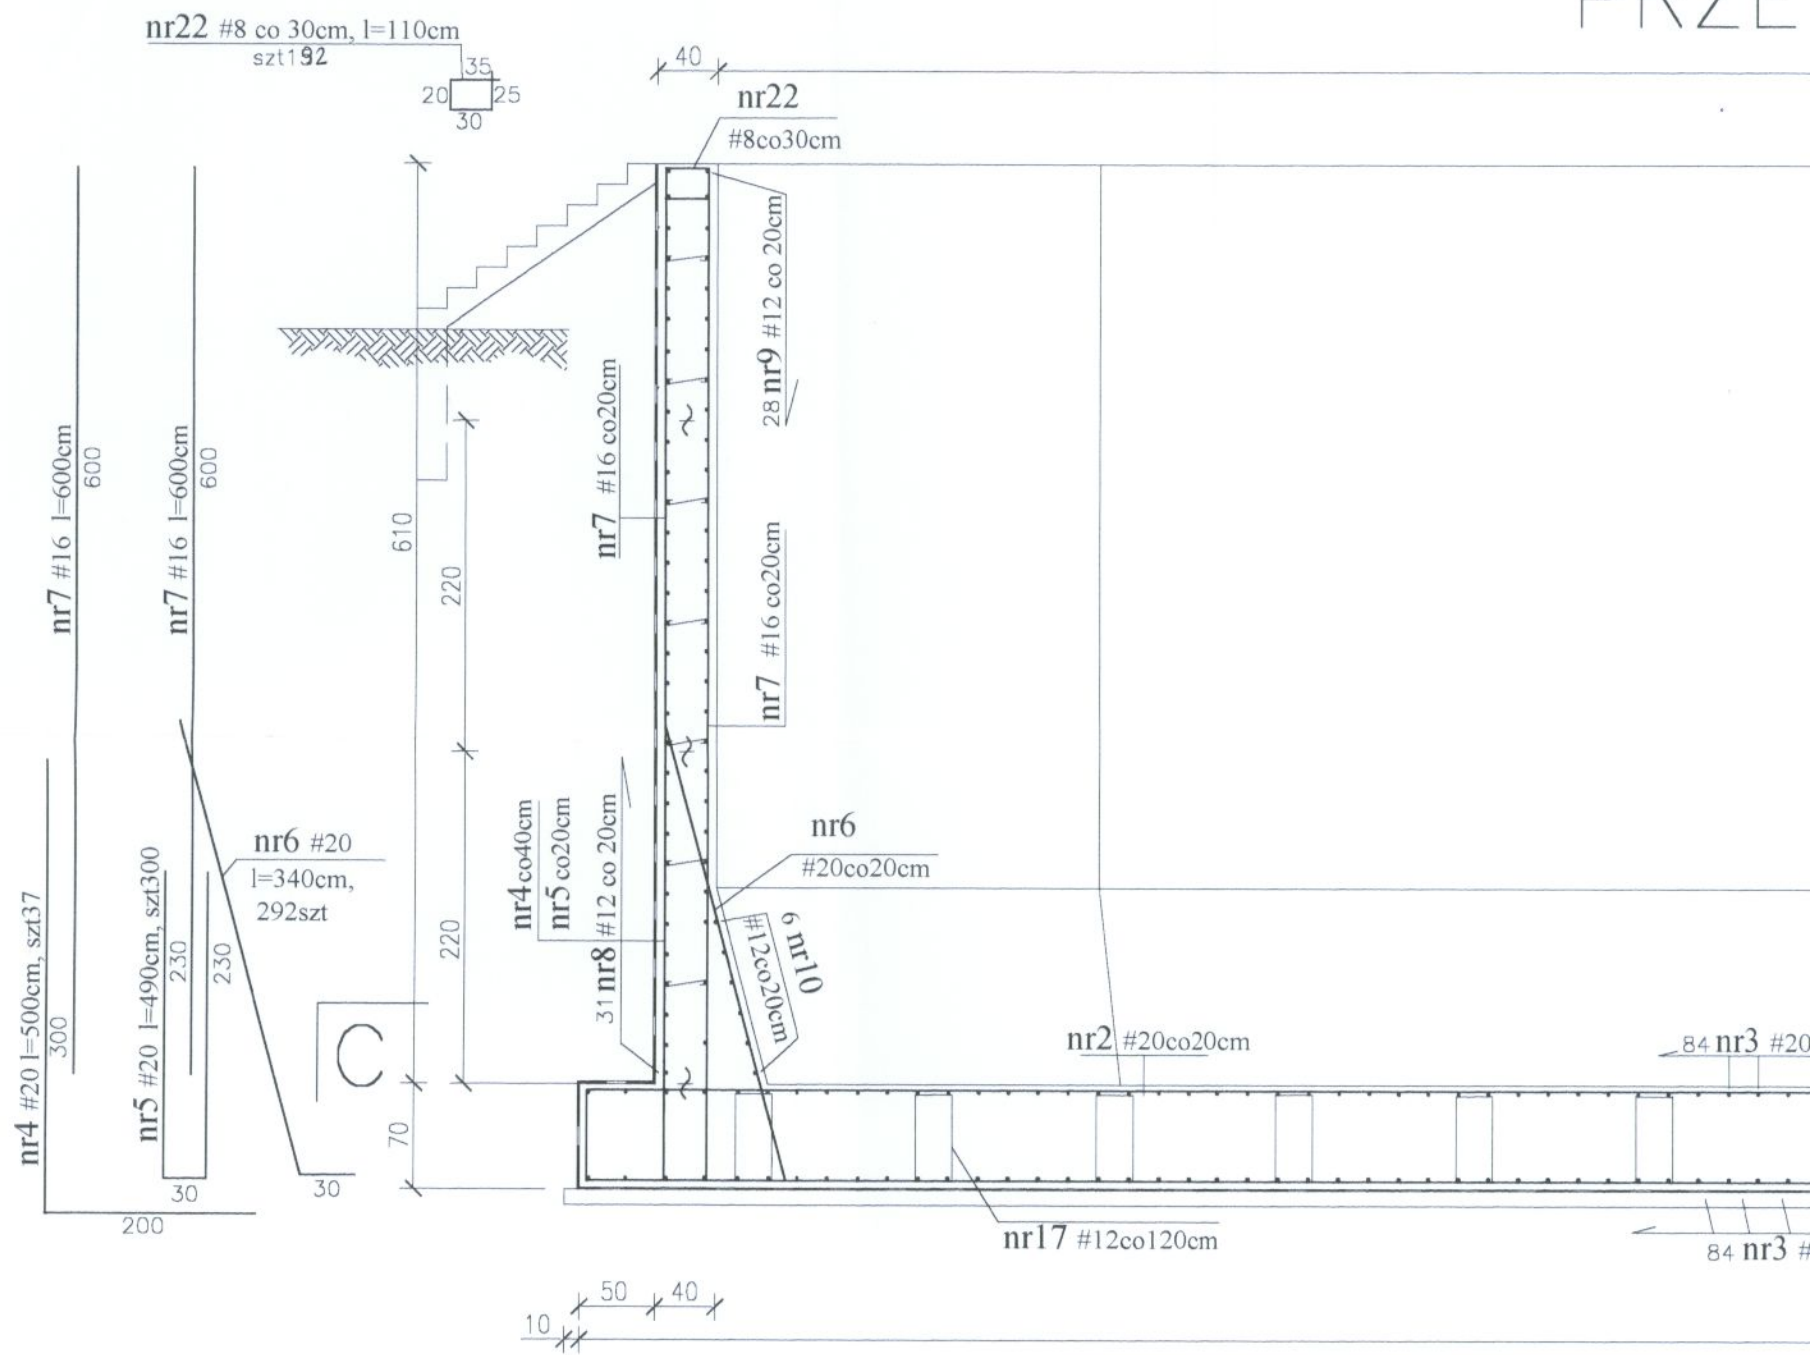

PRZE

