


POMOST TECHNOLOGICZNY P-1

wyk. 2 szt.


SKALA 1:25

WIDOK Z GÓRY

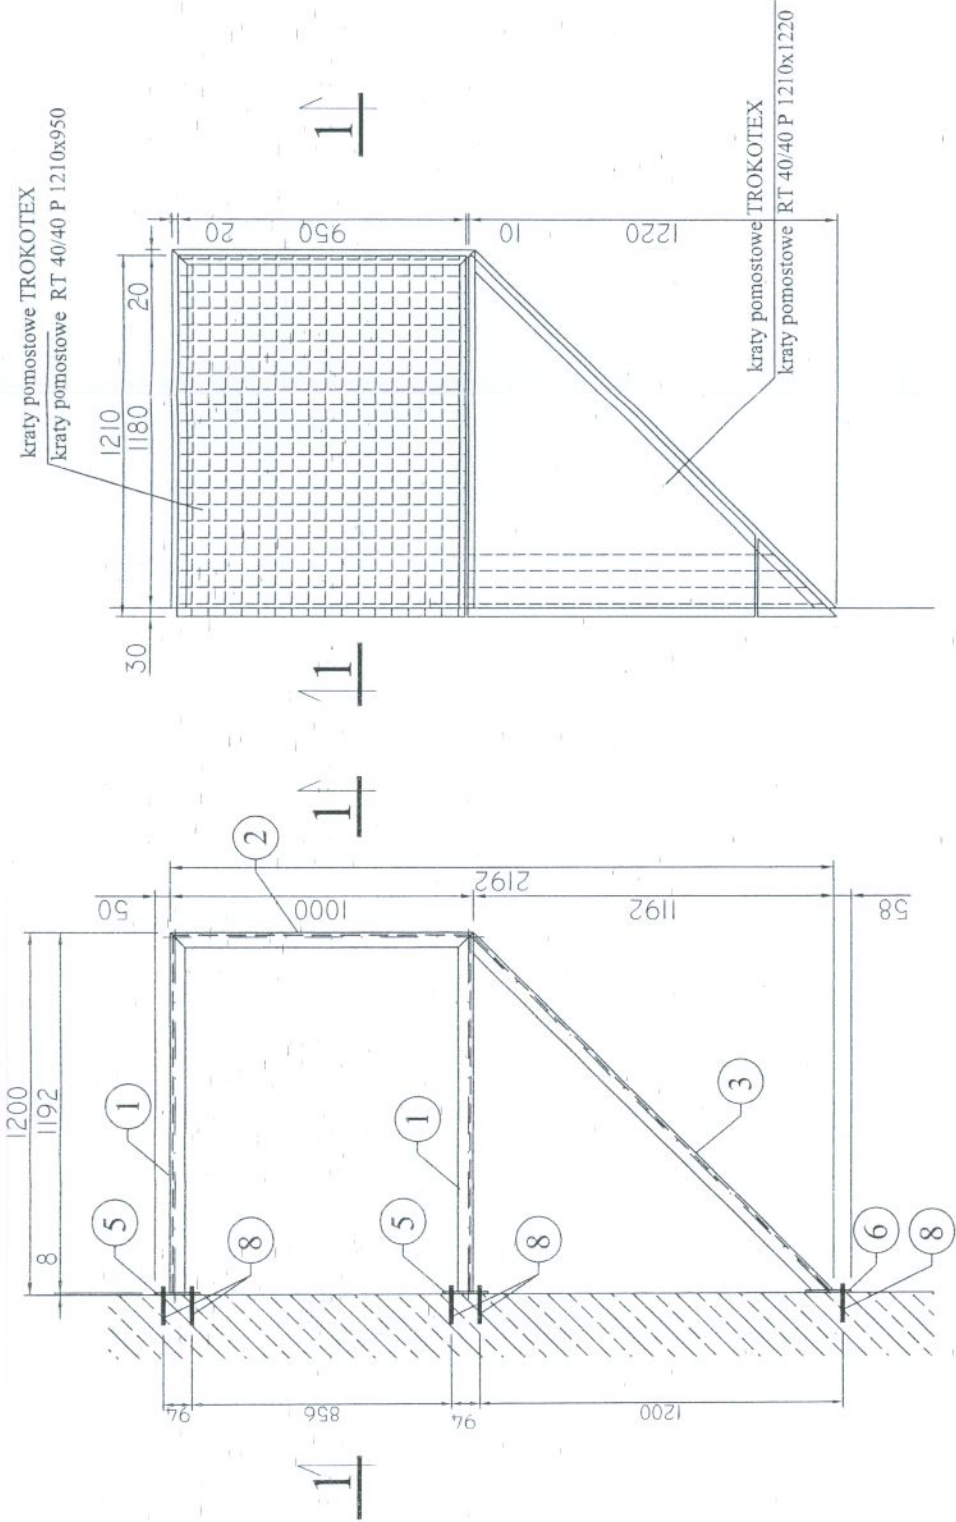

WIDOK Z GÓRY

PRZEKRÓJ 1-1

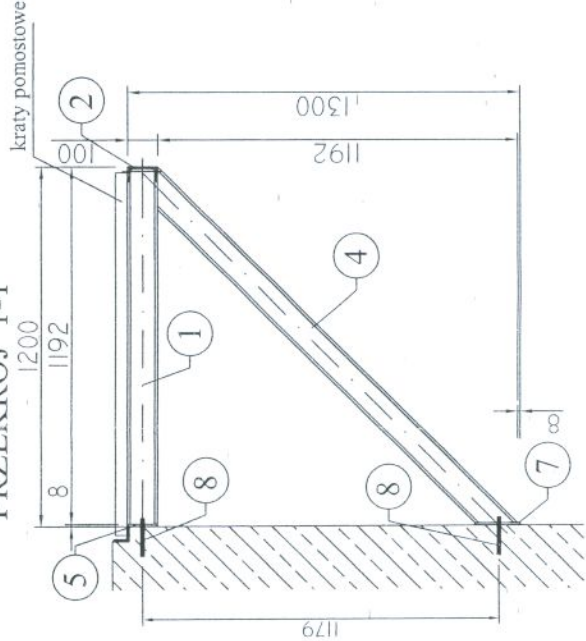

STAL NIERDZEWNA OHI8N9

- UWAGI:
- wszystkie nie oznaczone na rysunku spoiny spawalnice, wykonywać na 0.7g elementu cieńszego
 - wymiary w mm

	ZAKŁAD PROJEKTOWO-USŁUGOWY Hauke Bosaka 9 tel./fax: (041) 361-15-38	Nr rys.	3-K-5
		Skala:	1 : 25
Obiekt :	MODERNIZACJA OCZYSZCZALNI ŚCIEKÓW W MIEJSCOWOŚCI MOGIELNICA		
Projekt :	PROJEKT WYKONAWCZY KONSTRUKCJA		
Tytuł rys.:	OB 03 - ZBIORNIK UŚREDNIANIA BUFOROWEGO - POMOST TECHNOLOGICZNY P-1		
Opracował:	Nr upr.:	Data:	Podpis:
Projektował:	inż. Andrzej Grudziń	KL 230/90	08.2005
Sprawdził:	mgr inż. Małgorzata Grudziń	KL 106/93	08.2005