

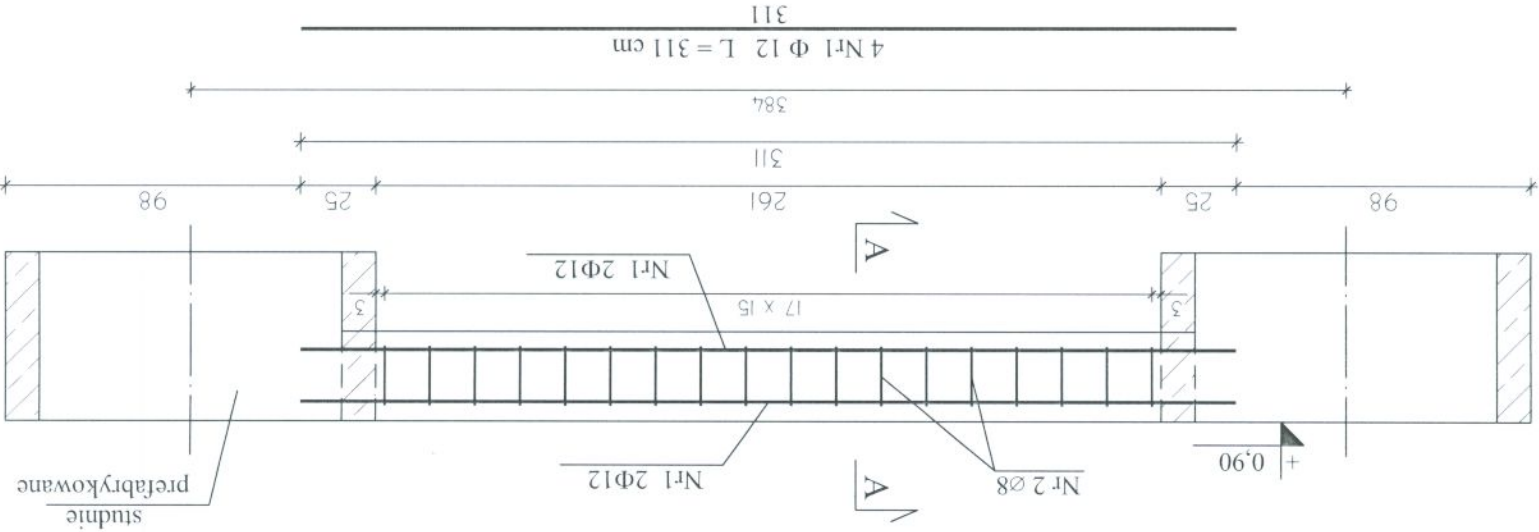


BELKA PODWALINOWA skala 1 : 25

wyk. 2 szt.

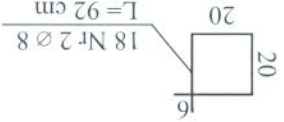

PRZESKROJ A-A

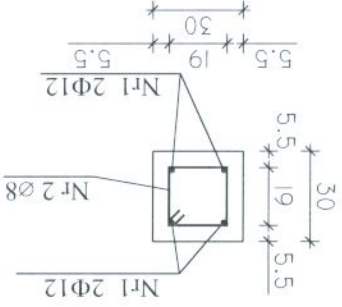

WYKAZ STALI

NR	φ	Długość [cm]	Sztuk [il.]	S3SX φ8	RB500W φ12
1	12	311	4		12,44
2	8	92	18	16,56	
Długość całkowita		[m]		16,56	12,44
Masa jednostkowa		[kg]		0,395	0,888
Masa wg φ		[kg]		6,54	11,05
Masa stali razem		[kg]			17,6

$$x 2 = 35,2 \text{ kg}$$

Obiekt:	MODERNIZACJA I ROZBUDOWA OCZYSZCZALNI ŚCIEKÓW W MIEJSCOWOŚCI MOGIELNICA	Projekt:	PROJEKT WYKONAWCZY	Branka:	KONSTRUKCJA
Tytuł rys.:	obiekty 5 - STACJA DMIUCHAW '1-KONSTRUKCJA BELEK PODWALINOWYCH	Operował:	mgr inż. Wojciech Skuza	Opisał:	mgr inż. Małgorzata Grudzień
Projektował:	inż. Andrzej Grudzień	KL 230/90	09.2005	09.2005	09.2005
Sprawił:					



ZAKŁAD PROJEKTOWO-USŁUGOWY
Hauke Bosaka 9
tel./fax: (041) 361-15-38

BETON B20(C16/20), W4, F100
STAL A-IIIIN (RB500W)-Φ
STAL A-I (S3SX) - φ

$$\pm 0.00 = 126,50 \text{ m.n.p.m.}$$