



ELEMENTY STALOWE POMOSTU

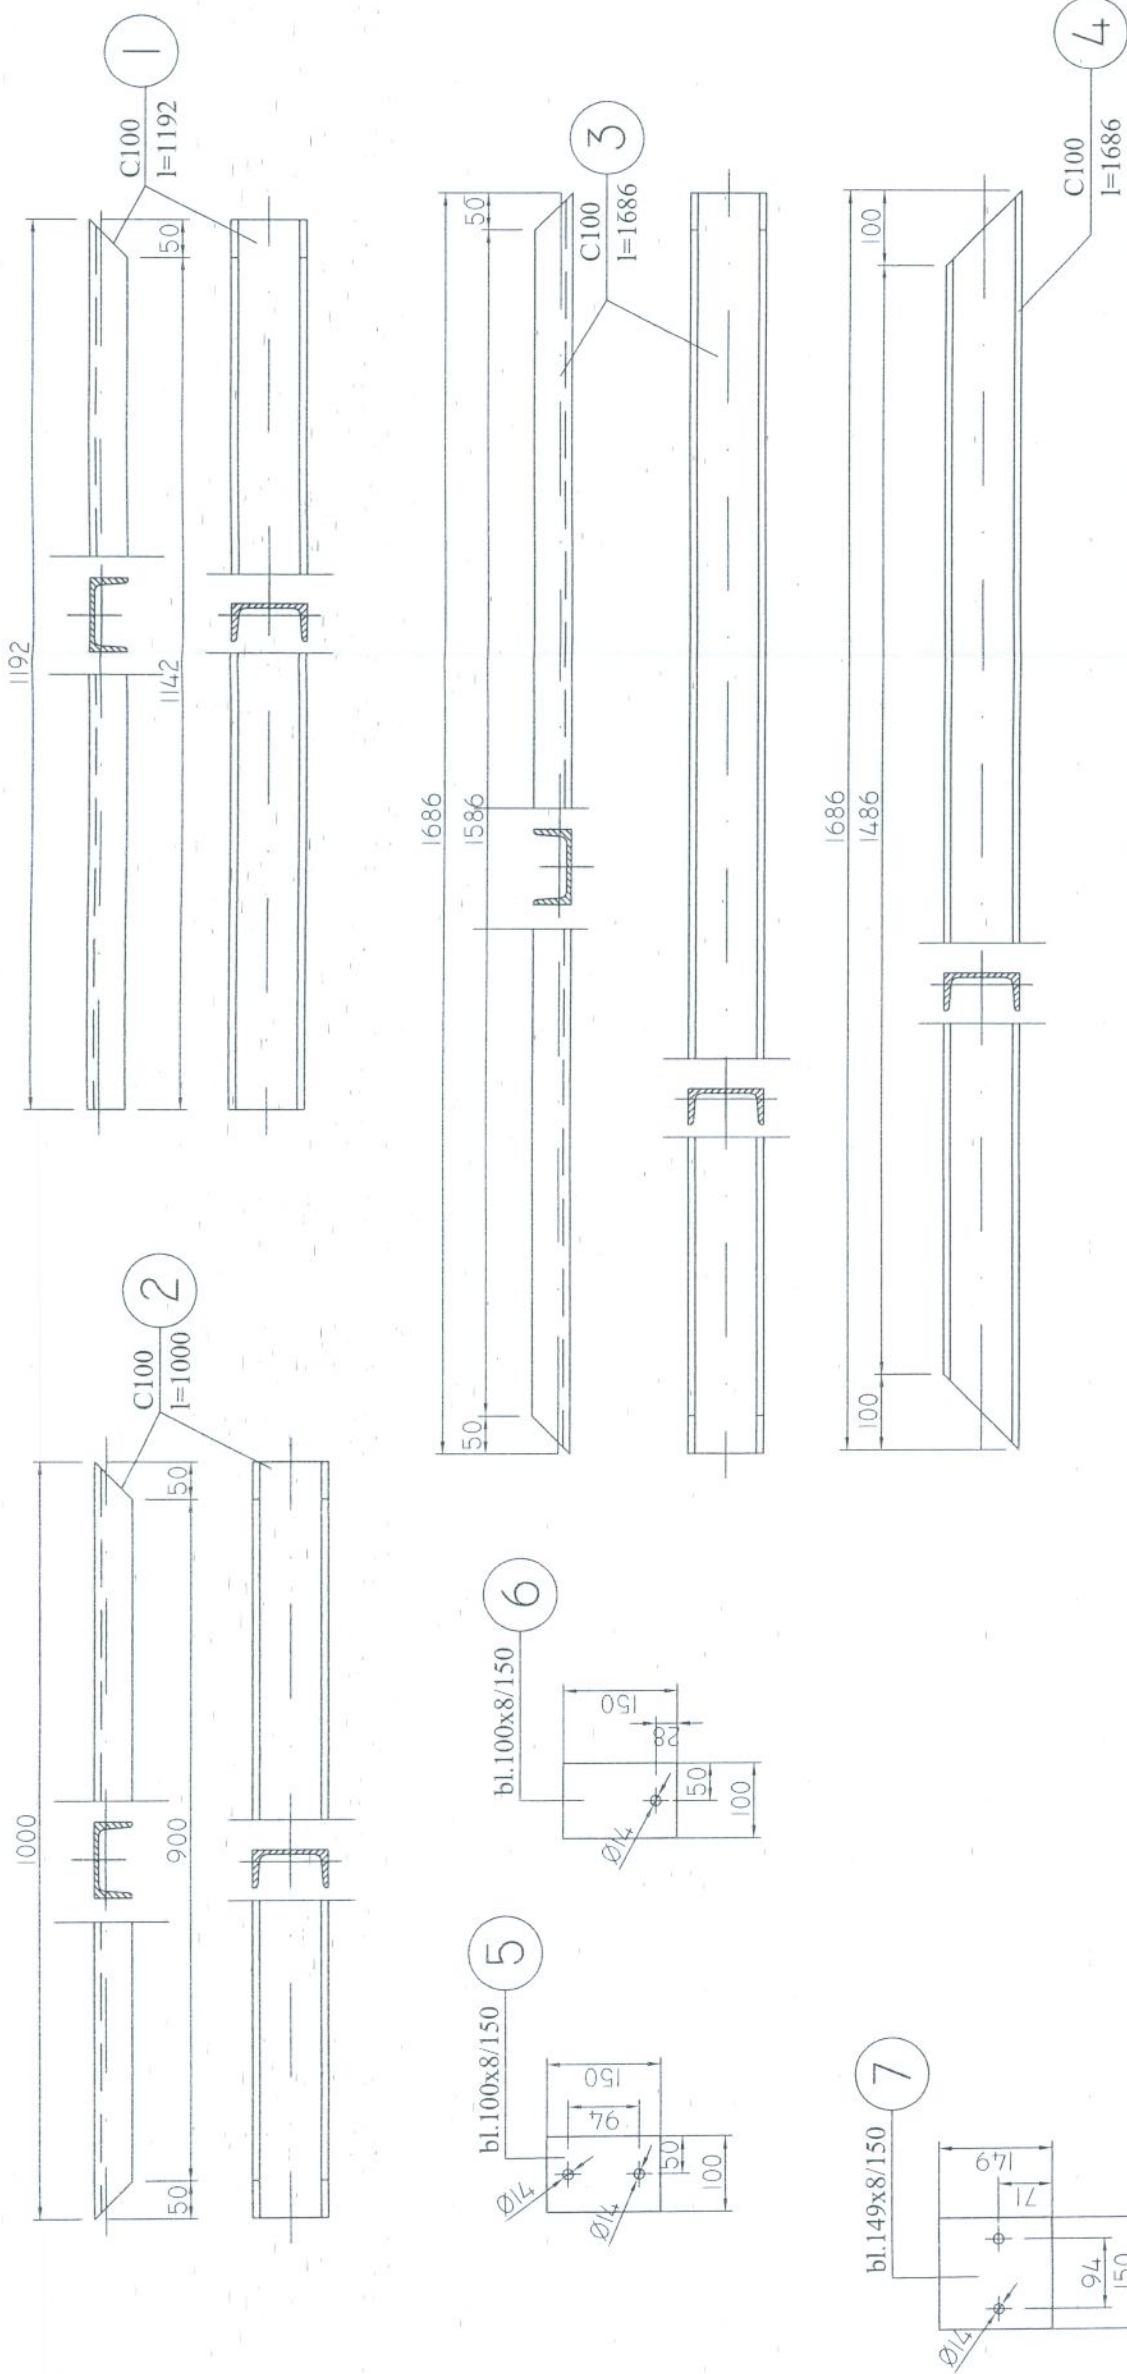

SZCZEGÓŁY POŁĄCZEŃ

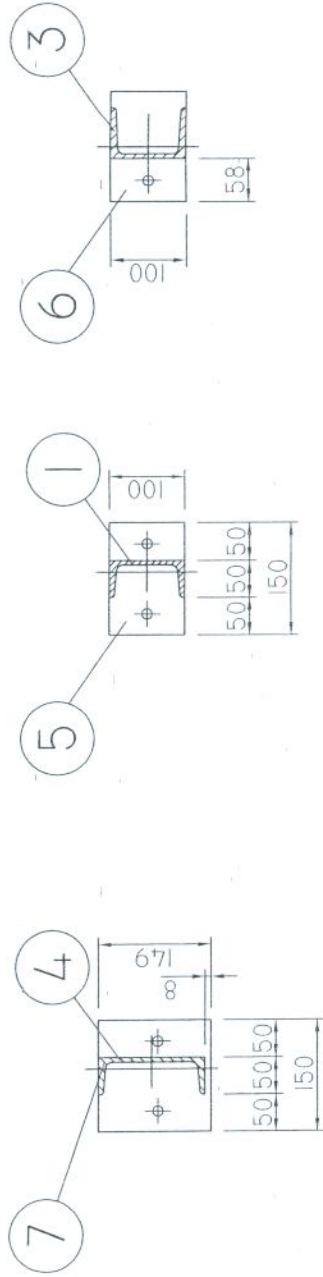

STAL NIERDZEWNA OH18N9

UWAGI:

- wszystkie nie oznaczone na rysunku spoiny spawalnicze, wykonywać na 0.7g elementu cieńszego

	ZAKŁAD PROJEKTOWO-USŁUGOWY Hauke Bosaka 9 tel./fax: (041) 361-15-38	Nr rys. 3-K-6
		Skala: 1 : 25
Obiekt:	MODERNIZACJA OCZYSZCZALNI ŚCIEKÓW W MIEJSCOWOŚCI MOGIELNICA	
Projekt:	PROJEKT WYKONAWCZY	Bransz: KONSTRUKCJA
Tytuł rys.:	OB 03 - ZBIORNIK UŚREDNIANIA BUFOROWEGO - ELEMENTY STALOWE POMOSTU	
Opracował:		Nr upr.: Data: Podpis:
Projektował:	inż. Andrzej Grudziń	KL 230/90 08.2005
Sprawdził:	mgr inż. Małgorzata Grudziń	KL 106/93 08.2005