


USYTUOWANIE NOWOPROJEKTOWANYCH
POMOSTÓW TECHNOLOGICZNYCH

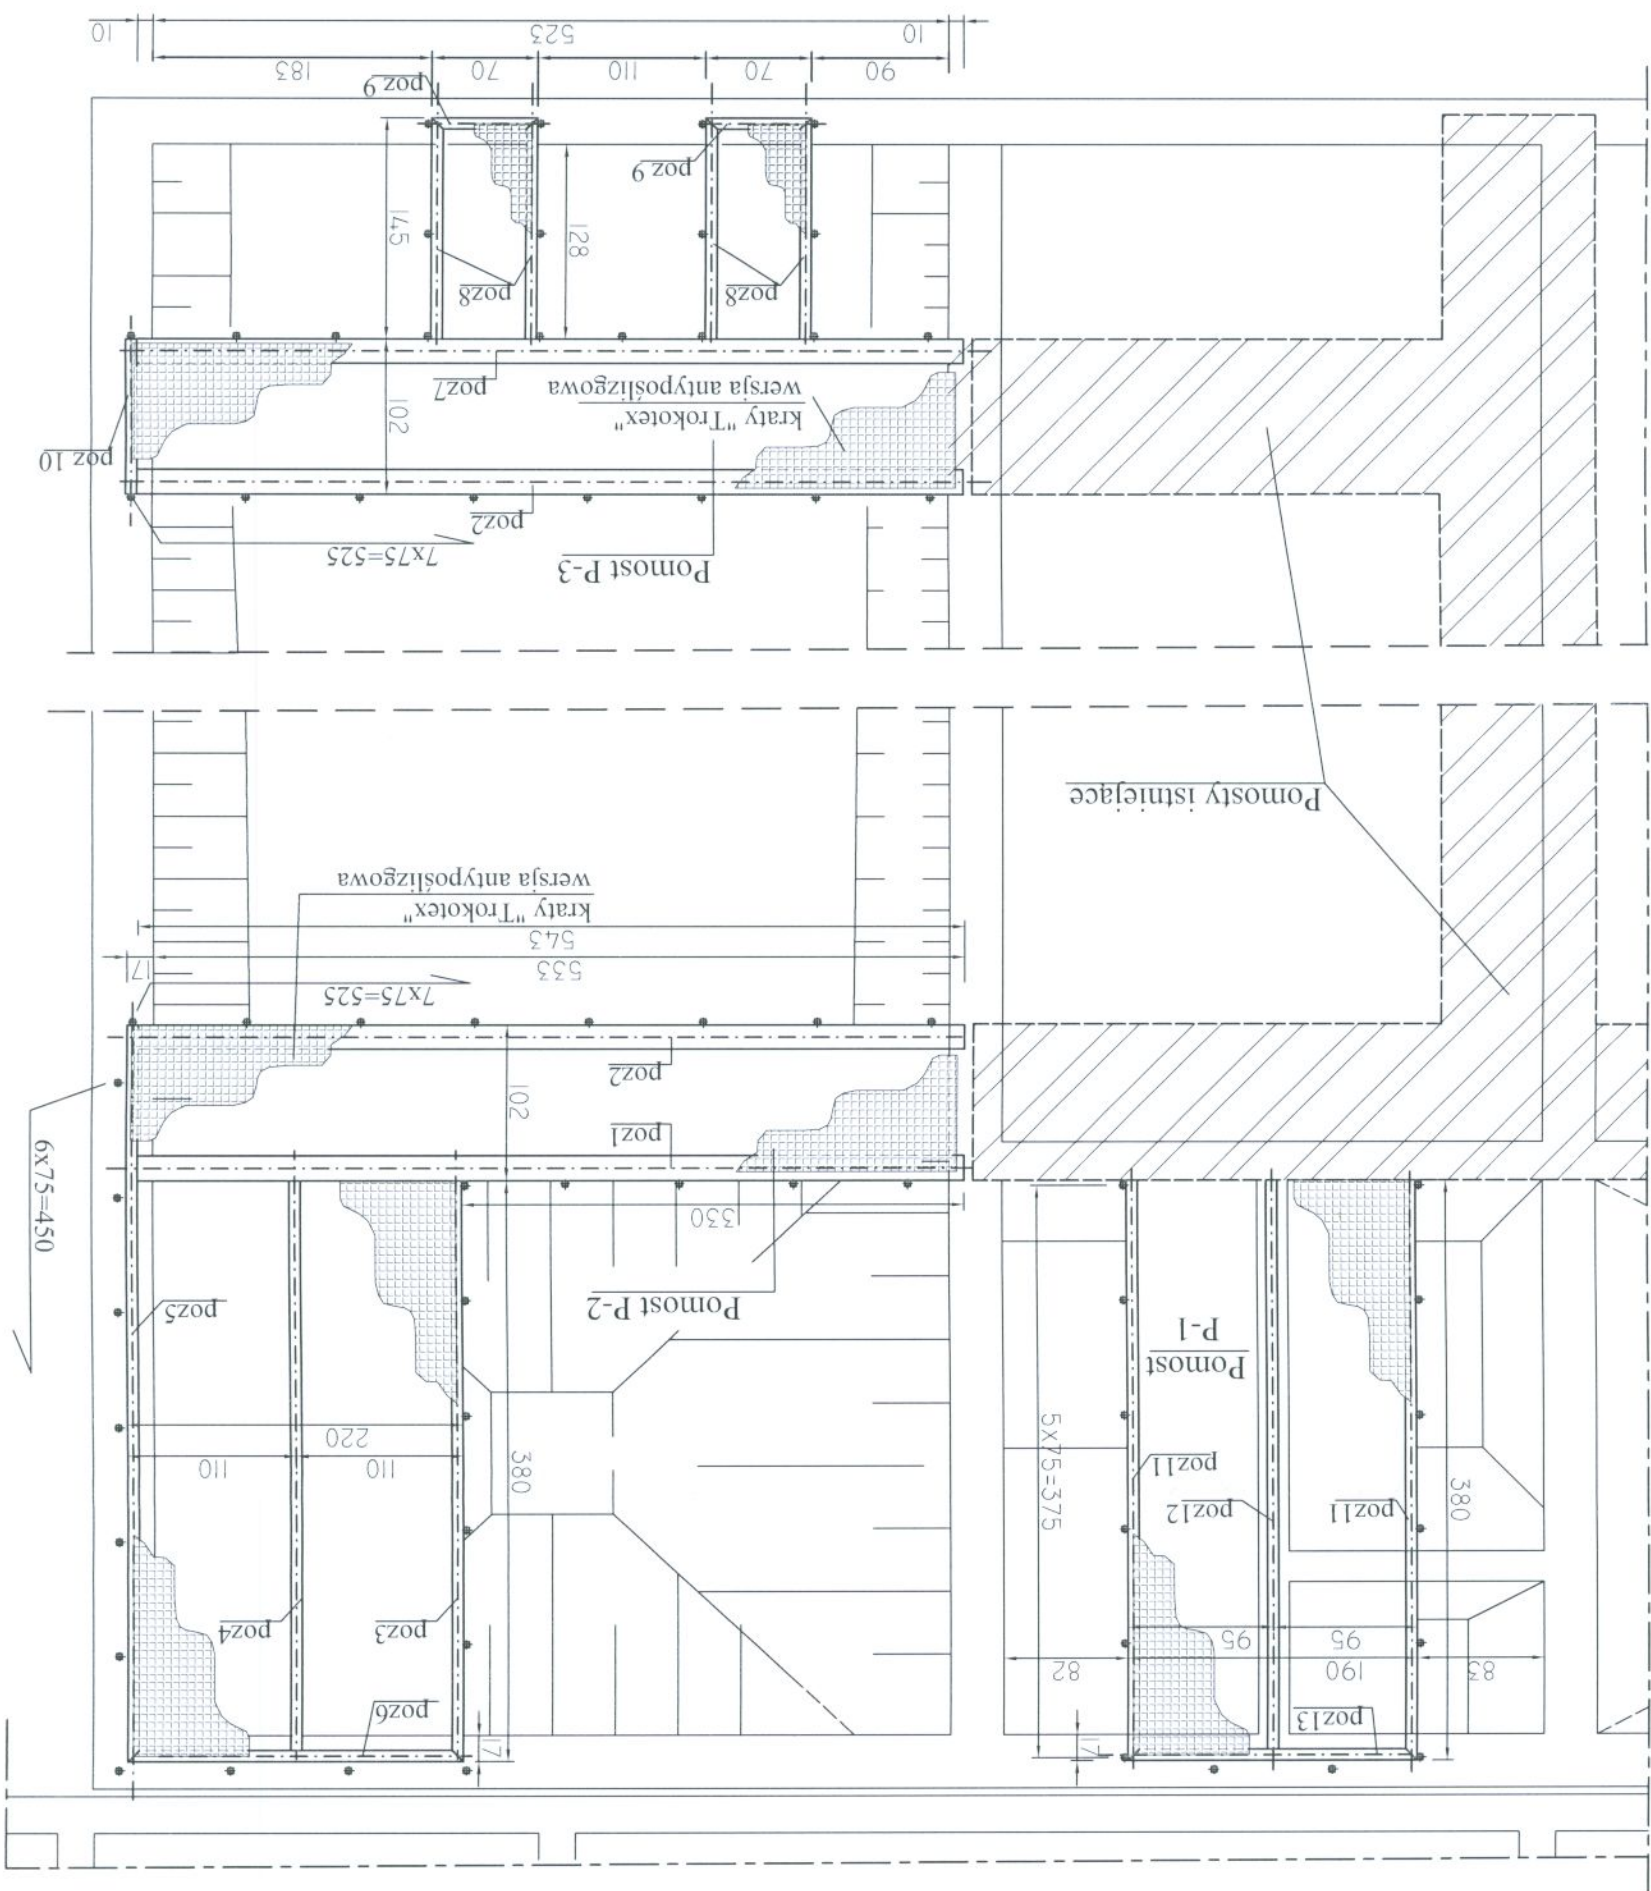

	ZAKŁAD PROJEKTOWO-USŁUGOWY Hauke Bosaka 9 tel./fax: (041) 361-15-38		Nr rys.: 04-K-7 Skala: 1:50
Obiekt:	MODERNIZACJA I ROZBUDOWA OCZYSZCZALNI ŚCIEKÓW W MIEJSCOWOŚCI MOGIELNICA		
Projekt:	PROJEKT BUDOWLANY Branża: KONSTRUKCJA		
Tytuł rys.:	OB 04 - REAKTOR BIOLOGICZNY USTYTUWANIE NOWOPROJEKTOWANYCH POMOSTÓW TECHNOLOGICZNYCH		
Opracował:	Nr upr.: _____ Data: _____ Podpis: _____		
Projektował:			
Sprawił:	mgr inż. Małgorzata Grudzień KL 106/93 08.2005		
	inż. Andrzej Grudzień KL 230/90 08.2005		