




# KOMORA ROZDZIAŁU ŚCIEKÓW "KRS2" - PRZEKROJE PIONOWE - RYSUNEK SZALUNKOWY Skala 1:25

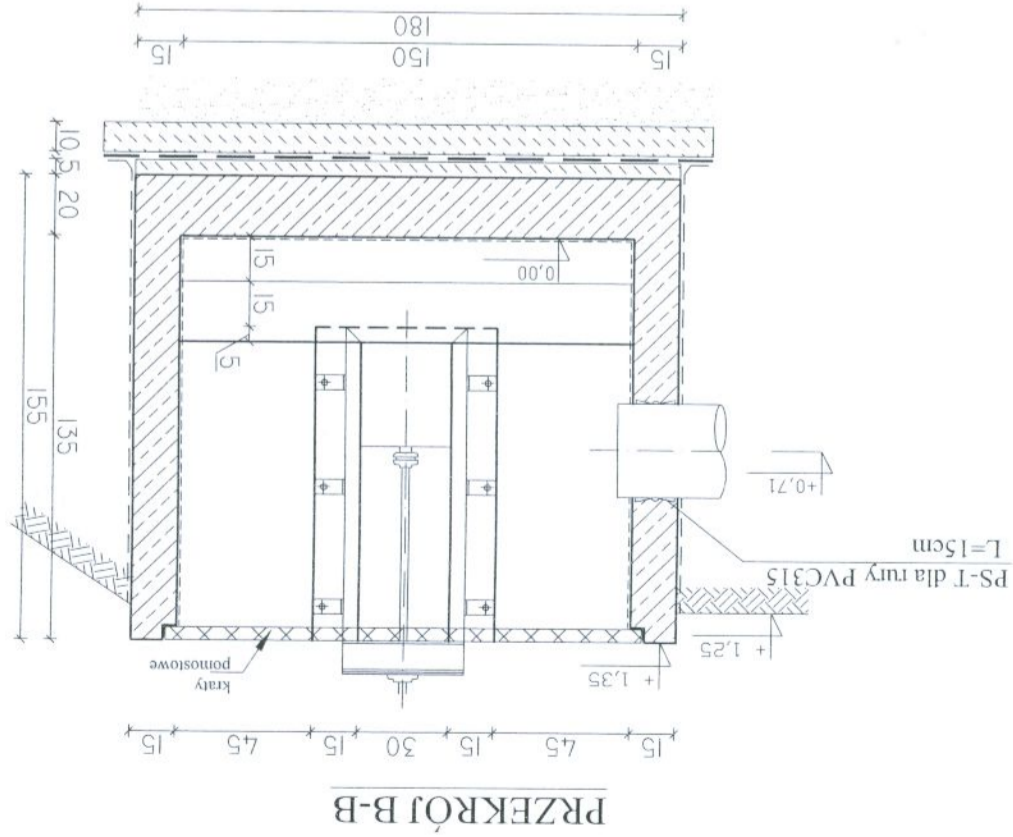

PRZEKROJ B-B

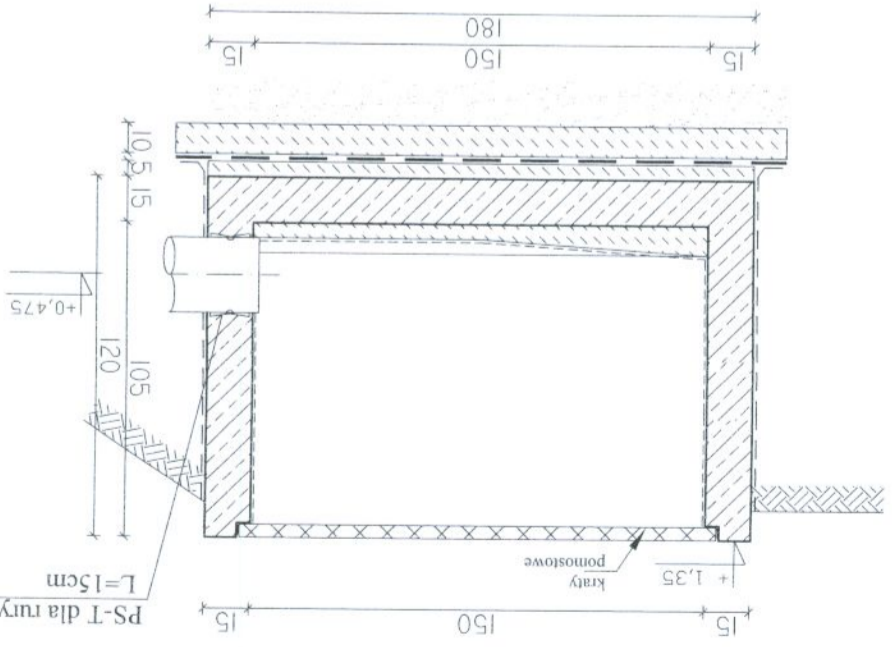

PRZEKROJ C-C

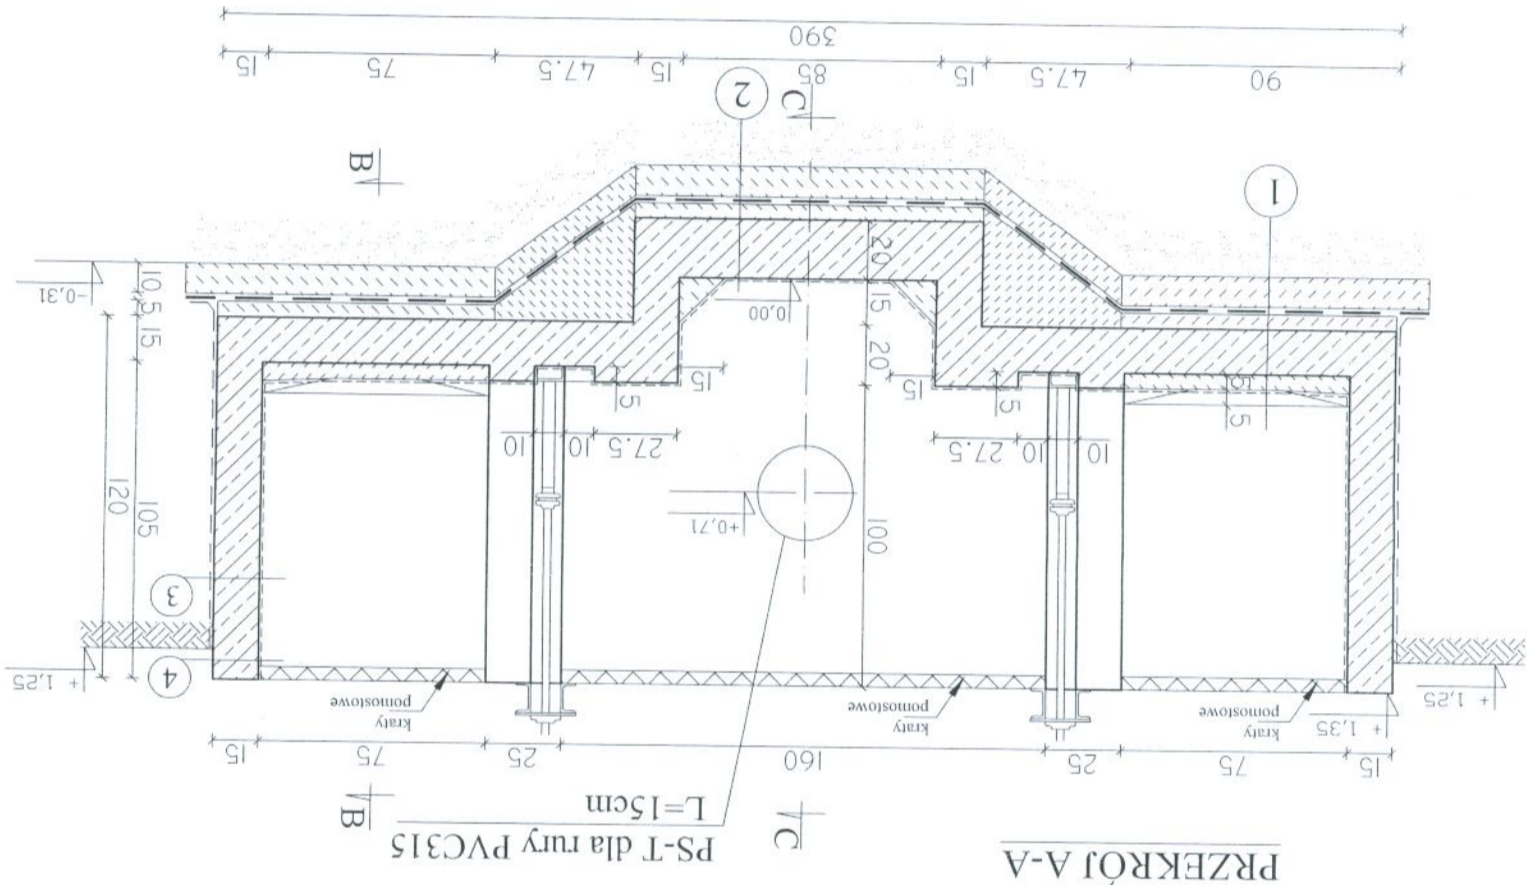

PRZEKROJ A-A

- 1 - izolacja wewn. wg opisu technicznego
- 2 - izolacja wewn. wg opisu technicznego
- 3 - izolacja wewn. wg opisu technicznego
- 4 - izolacja wewn. wg opisu technicznego

Projekt rozpatrywać razem z projektami elektrycznym i technologicznym

BETON B30 (C25/30), W10, F100

STAL A III N (RB500W)

ZAKŁAD PROJEKTOWO-USŁUGOWY		KIELCE	
Hauke Bosaka 9		NOSAN	
tel./fax: (041) 361-15-38		KIELCE	
Nr rys. 7		Skala 1:25	
Objekt: ROZBUDOWA I MODERNIZACJA OCZYSZCZALNI ŚCIEKÓW KOMUNALNYCH W MOGIELNICY		Projekt: PROJEKT WYKONAWCZY	
Branża: KANALIZACJA		Tytuł rys.: KOMORA ROZDZIAŁU ŚCIEKÓW "KRS2" - PRZEKROJE PIONOWE	
Opracował: inż. Andrzej Grudzeń		Sprawdził: mgr inż. Małgorzata Grudzeń	
Data: 09.2005		Podpis: [Signature]	
Nr opr.: KL 106/93		Data: 09.2005	

$\pm 0,00 = 131,25$