



KONSTRUKCJA FUNDAMENTÓW POD DMUCHAWY szt. 4

Przekrój A-A Skala 1:20

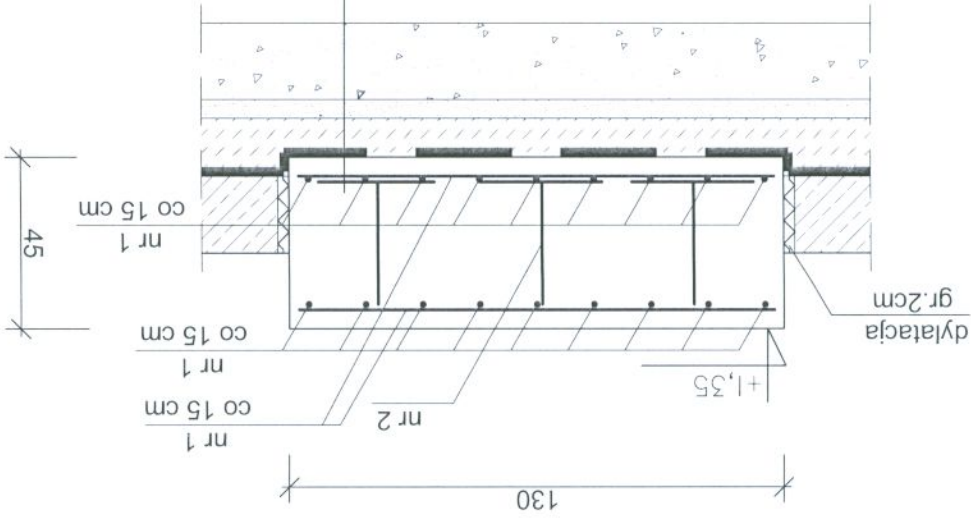

- fundament żelbetowy wys. 45 cm,
- 2 x papa na "Abizolu G",
- chudy beton B10 gr. 10cm,
- piasek stabilizowany cementem, w stosunku 100kg cementu na 1 m³
- piasku, gr. 5cm, Is=0.98,
- tłuczeń z piaskiem gr. 150cm,

Przekrój B-B Skala 1:20

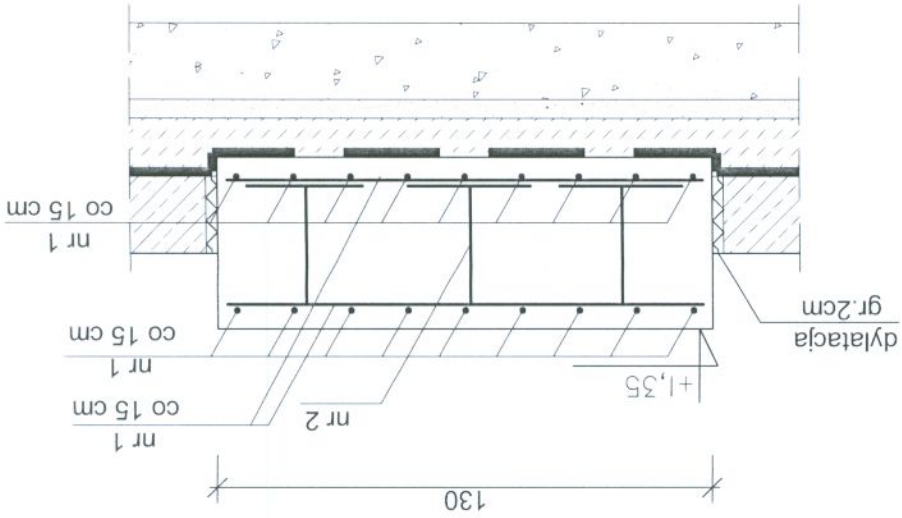


WYKAZ STALI

NR	φ	Długość [cm]	Sztuk [il.]	A-IIIIN φ12
1	12	125	36	45,0
2	12	124	6	7,44
Długość całkowita [m]				52,44
Masa jednostkowa [kg]				0.888
Masa węg φ [kg]				46,56
Masa stali razem [kg]				46,56

$x\ 4 = 186,3\ kg$

WIDOK Z GÓRY Skala 1:20

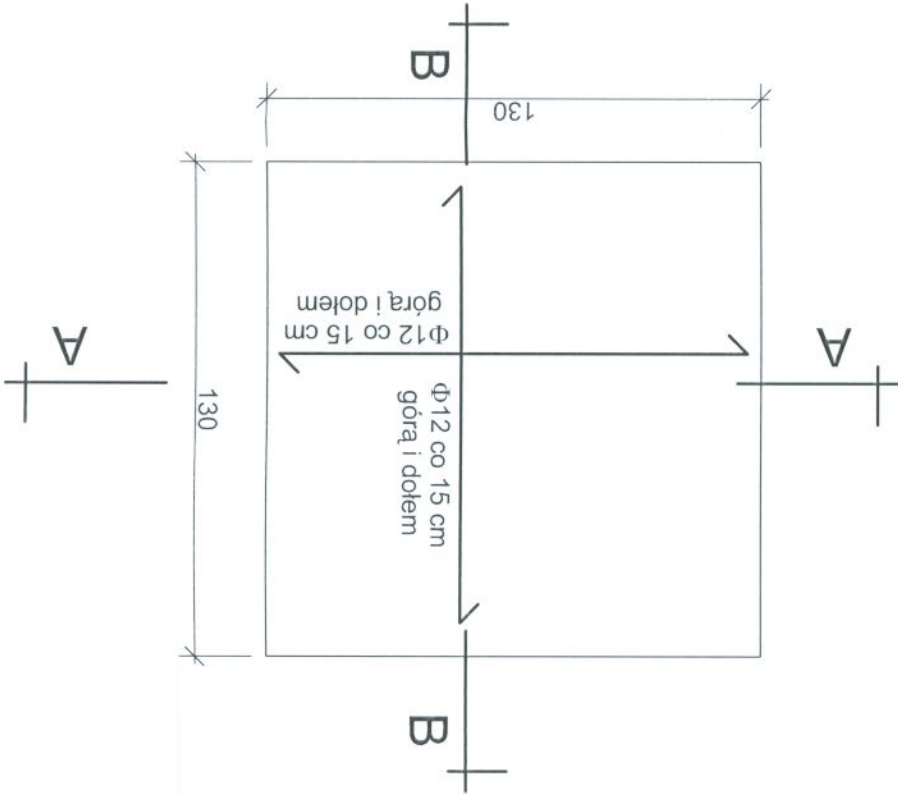

BETON B20(C16/20), W4, F100
STAL A-IIIIN (RB500W)

Nr rys. 7		Skala: 1:20	
ZAKŁAD PROJEKTOWO-USŁUGOWY			
Hauke Bosaka 9			
tel./fax: (041) 361-15-38			
Nr upr.:			
Data:			
Podpis:			
Człekt:		MODERNIZACJA I ROZBUDOWA OCZYSZCZALNI ŚCIEKOWYCH W MIEJSCOWOŚCI MOGIELNICA	
Projekt:		PROJEKT WYKONAWCZY	
Typ rys.:		FUNDAMENTÓW POD DMUCHAWY	
Człektował:		mgr inż. Wojciech Skuza	
Projektował:		inż. Andrzej Grudzień	
Sprawdził:		mgr inż. Małgorzata Grudzień	
Data:		09.2005	
Podpis:		09.2005	