


PRZEKRÓJ KONSTRUKCYJNY NAWIERZCHNI DRÓG WEWNĘTRZNYCH
SPADEK JEDNOSTRONNY - skala 1 : 25

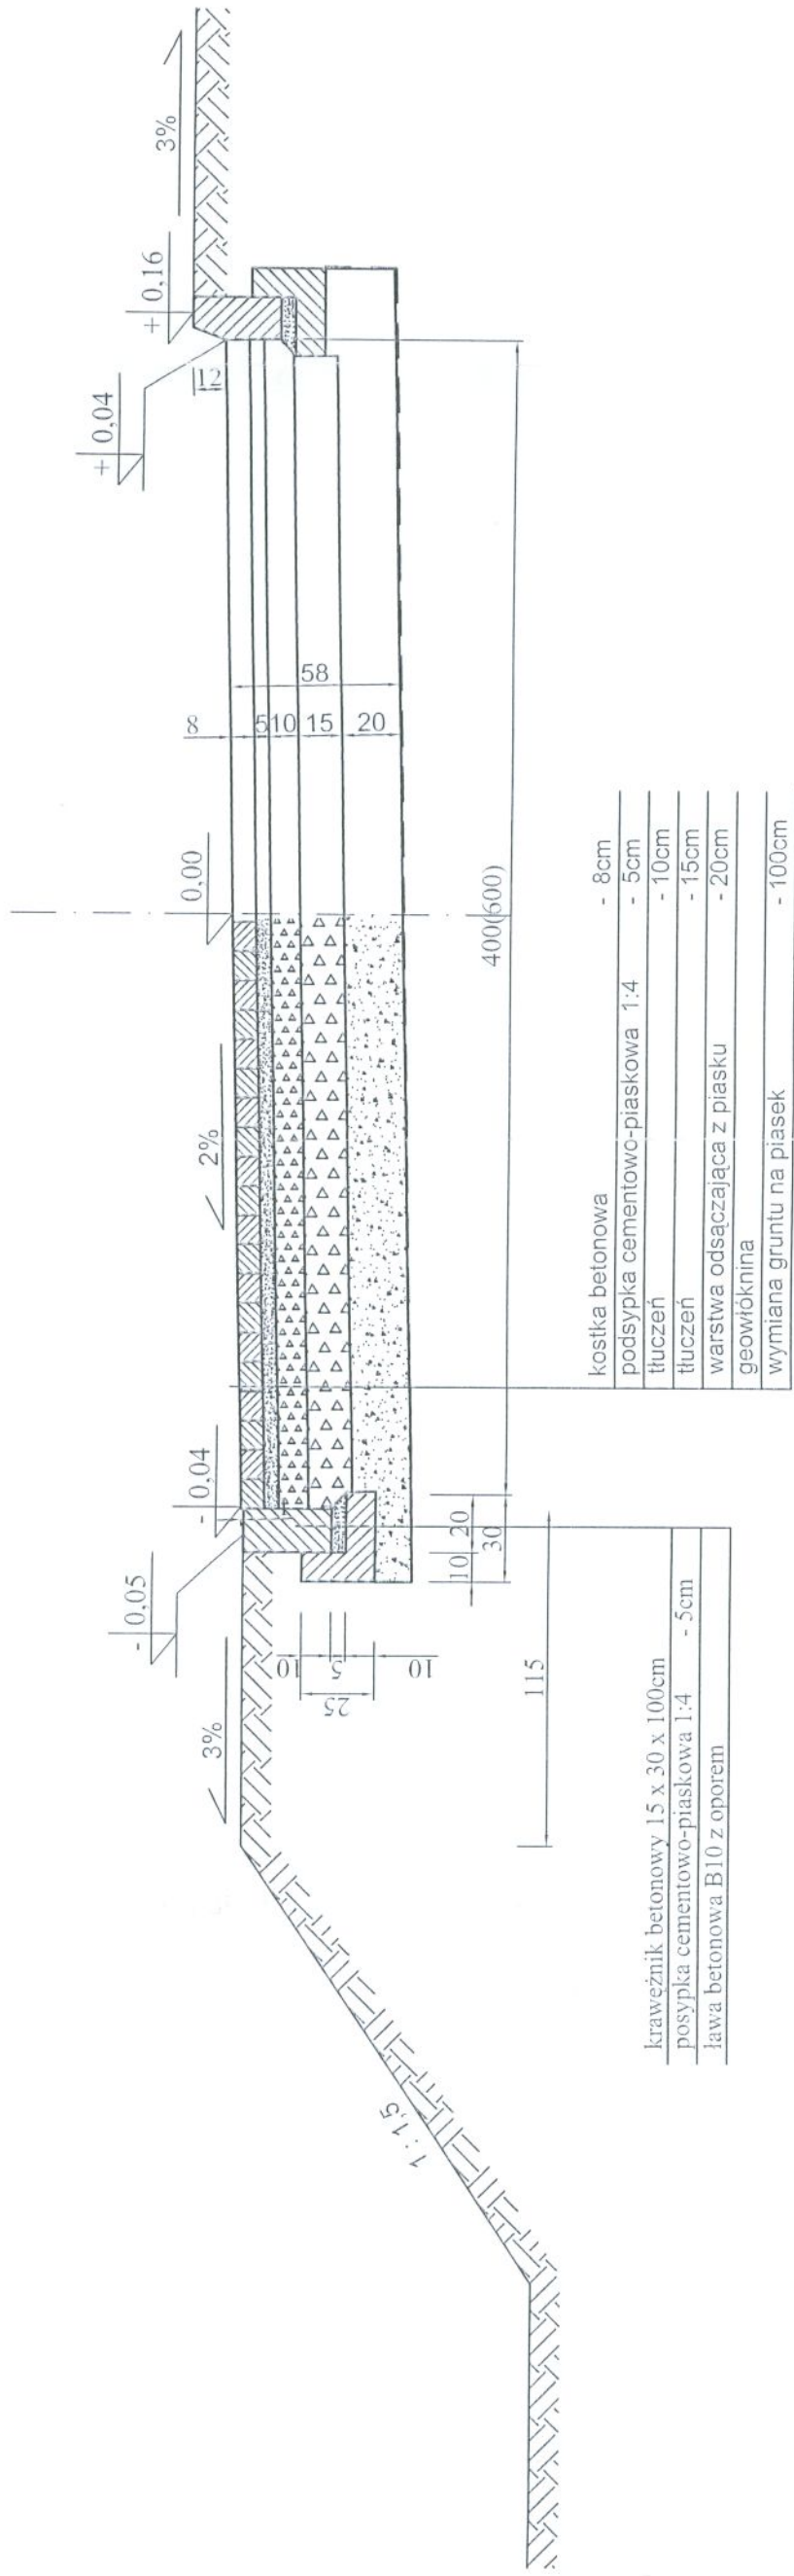

	ZAKŁAD PROJEKTOWO-USŁUGOWY Hauke Boska 9 tel./fax. (041)361-15-38	Nr rys.: 8
		Skala: 1 : 25
Obiekt:	ROZBUDOWA I MODERNIZACJA OCZYSZCZALNI ŚCIEKÓW W M. MOGIELNICA	
Pracę:	PROJEKT WYKONAWCZY	Brutto: DROGI
Tytuł rys.:	PRZEKRÓJ KONSTRUKCYJNY NAWIERZCHNI DROG WEWNĘTRZNYCH	
Projektował:	inż. Janina Molendys	Nr inż.: KL-145/78 Data: 09.2005
Opracował:	inż. Andrzej Grudzień	Nr inż.: KL-230/90 Data: 09.2005