



KONSTRUKCJA SŁUPÓW "S1" SZT.3 SKALA 1:10

SZCZEGÓŁ "A" SKALA 1:5

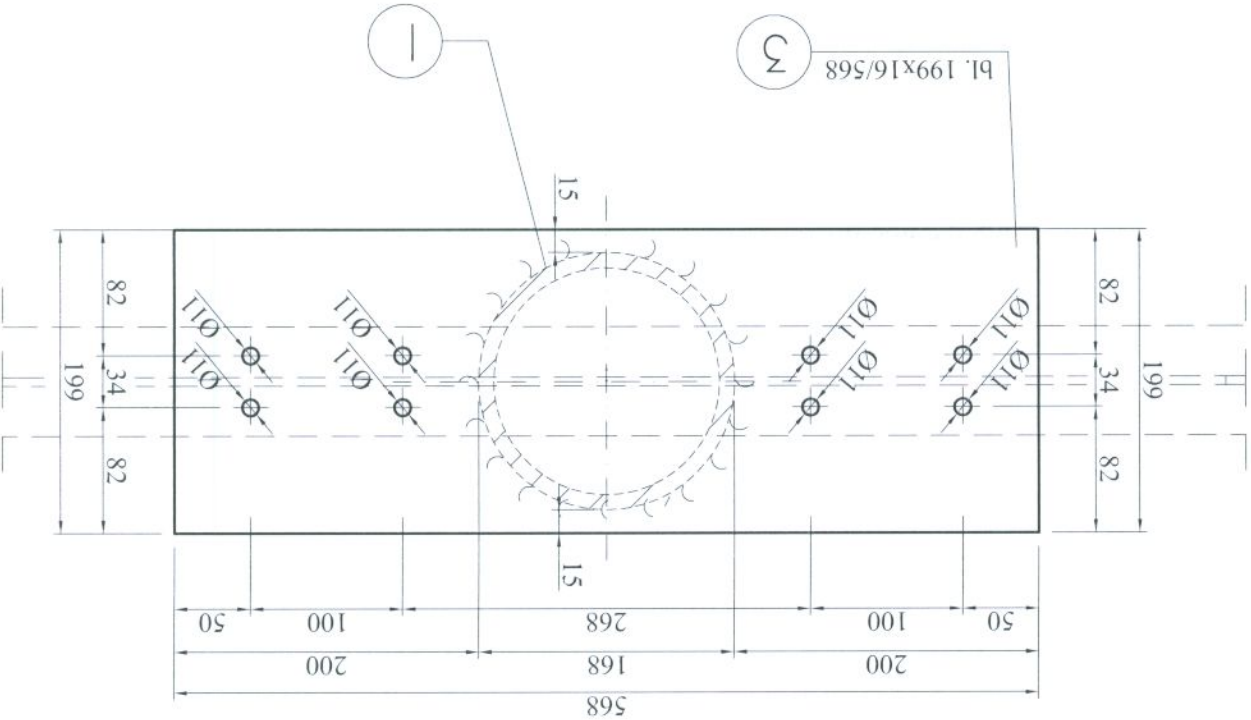

SZCZEGÓŁ "B" SKALA 1:5

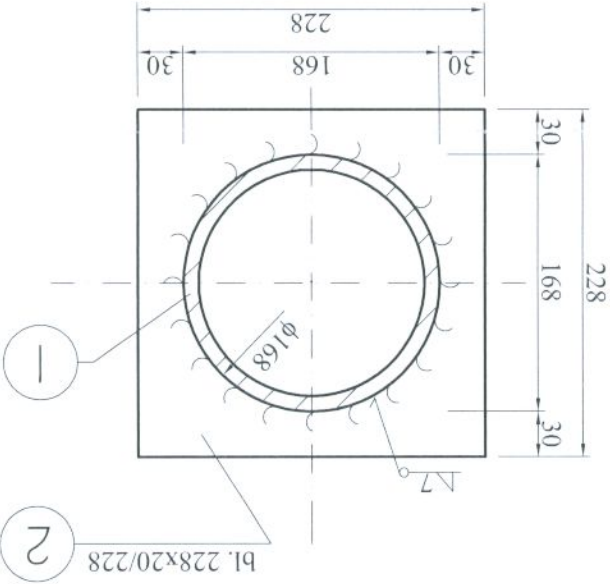

WYKAZ STALI

Nr	Profil	Długość [mm]	Masa jedn. [kg/m]	Masa 1 szt [kg]	Sztuk	Masa razem [kg]
1	rura stalowa ϕ 168,3x10	4000	39,00	156,0	1	156,0
2	bl. 228x20	228	34,00	7,75	1	7,75
3	bl. 199x16	568	25,20	14,31	1	14,31
4						
MASA STALI OGÓŁEM [kg]						178,06

x 3 =534,2 kg

UWAGI:
- dolny koniec słupa dopasować do marki w studni fundamentowej i zabetonować (patrz rys. fund.)

STAL S13,
ELEKTRODY ER 1.46

