




BARIERKA B3 sztuk 1

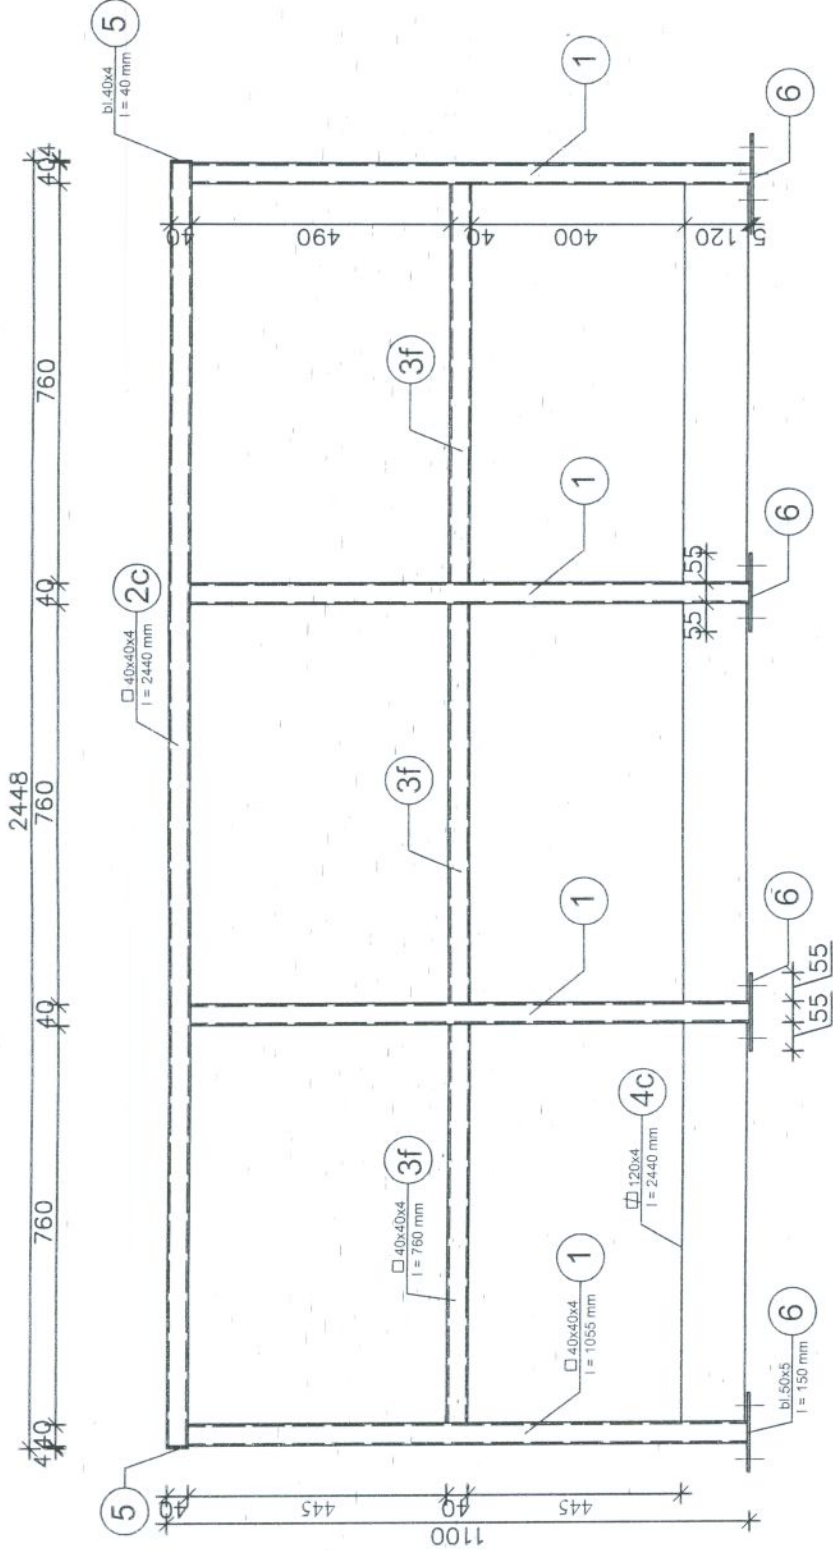


BARIERKA B4 sztuk 1

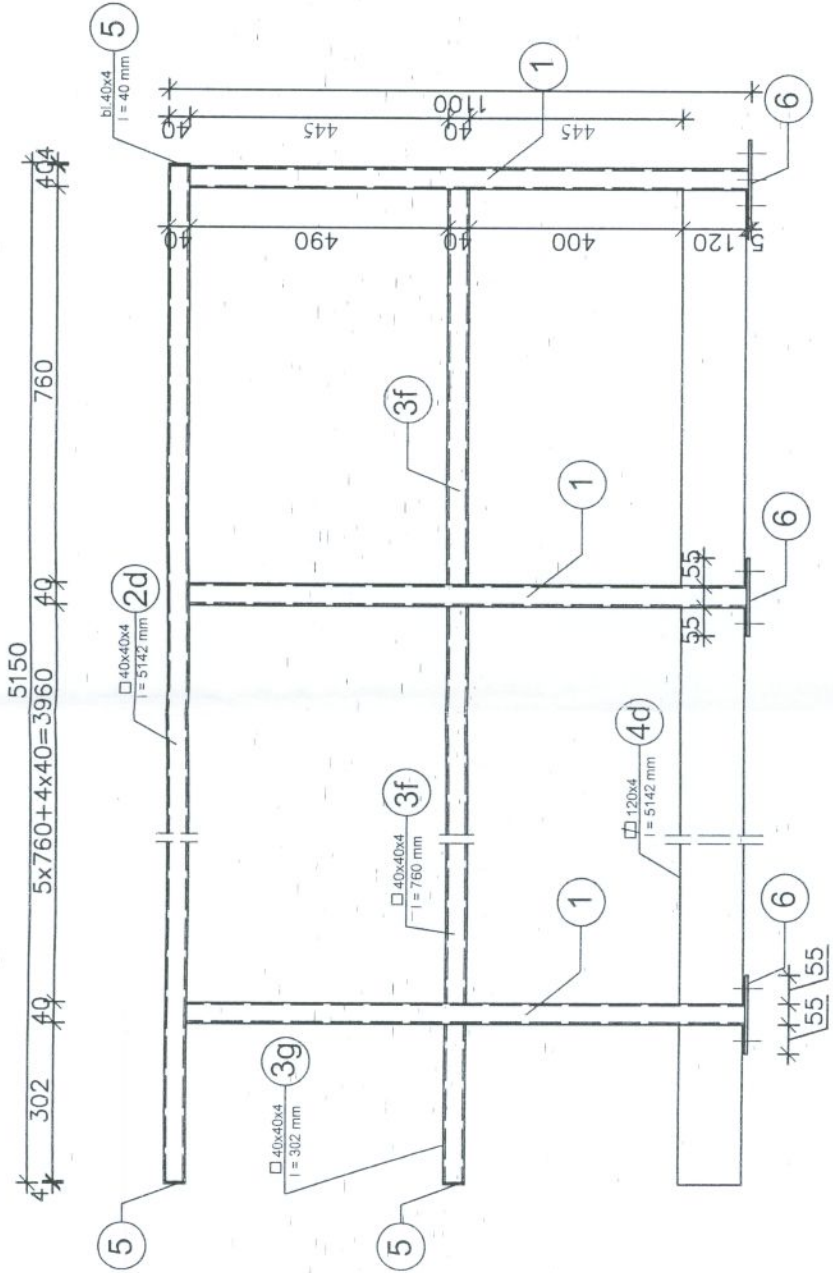

BARIERKA B1 sztuk 1

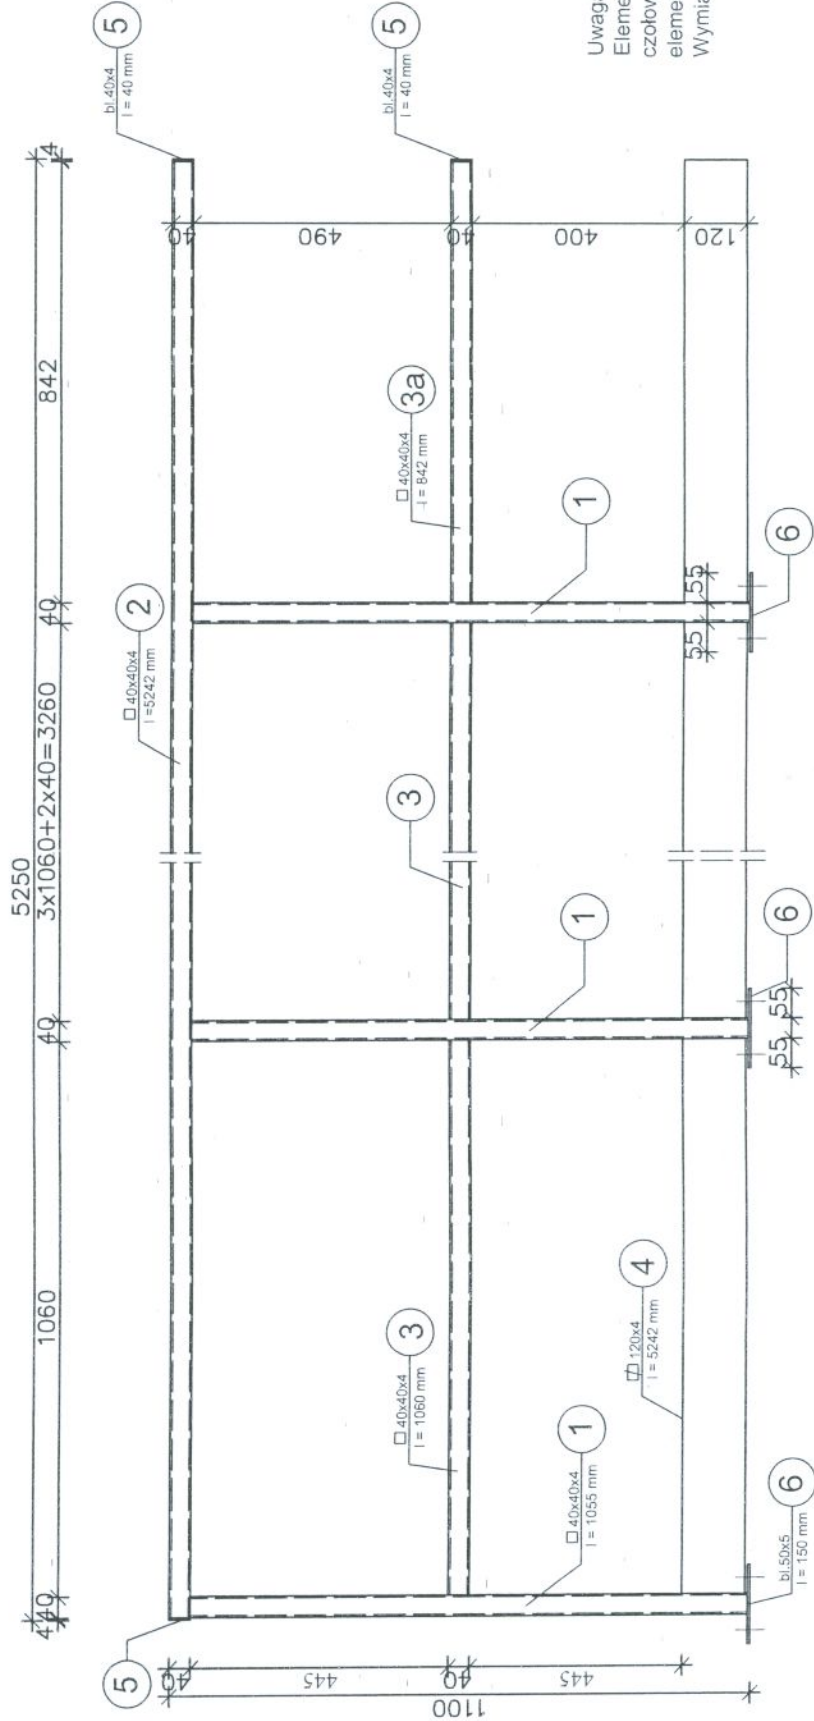

SZCZEGÓŁ MOCOWANIA BARIEREK

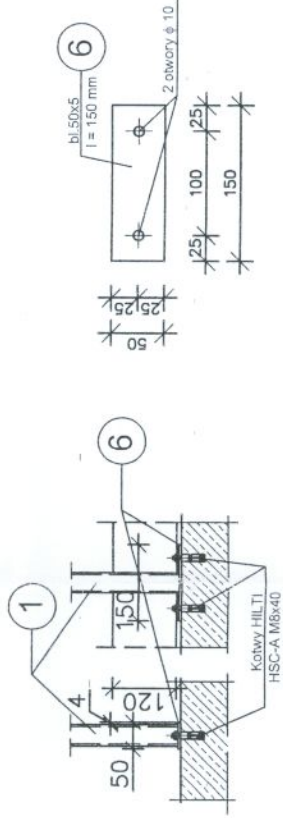

STAL NIERDZEWNA 0H18N9

Uwaga:
Elementy stalowe łączyć ze sobą spoiną
czołową, na całej długości przylegania
elementów.
Wymiary podano w mm.

	ZAKŁAD PROJEKTOWO-USŁUGOWY Hauke Bosaka 9 tel./fax: (041) 361-15-38	Nr rys. 03-K-8 Strona
	MODERNIZACJA I ROZBUDOWA OCZYSZCZALNI ŚCIEKÓW W MIEJSCOWOŚCI MOGIELNICA	Strona
Projekt:	PROJEKT WYKONAWCZY	Strona
Tytuł rys.	OBIEKT NR3-ZBIÓRNIK UŚREDNIANIA BUFOROWEGO BARIERKI B1, B3, B4	Strona
Opracował:		Nr. umc.
Projektował:	inż. Andrzej Grudzieli	Data
Signaturla:	mgr inż. Małgorzata Grudzieli	Podpis
		09.2005
		09.2005