

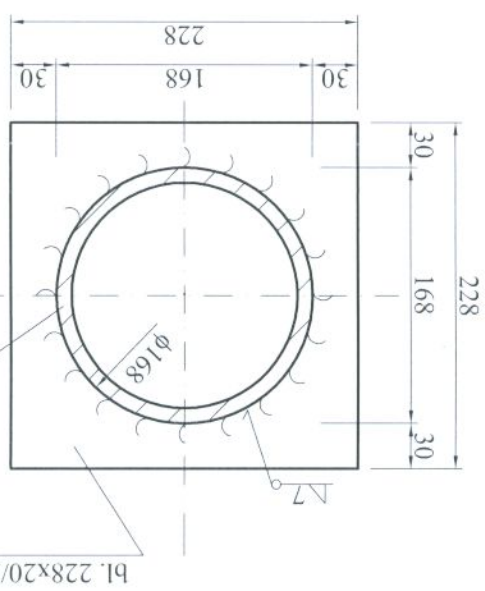


KONSTRUKCJA SŁUPÓW "S2" SZT.3 SKALA 1:10

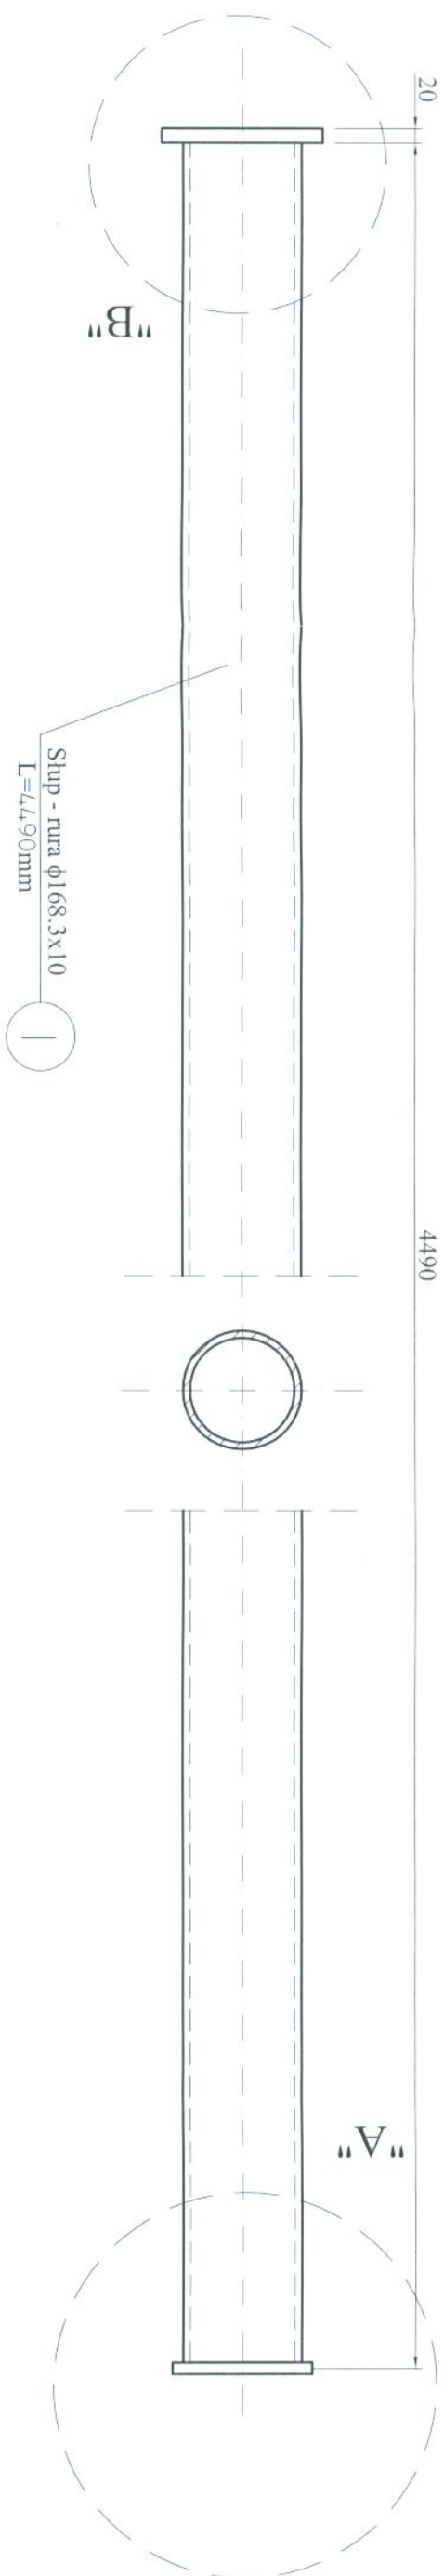

SZCZEGÓŁ "B" SKALA 1:5

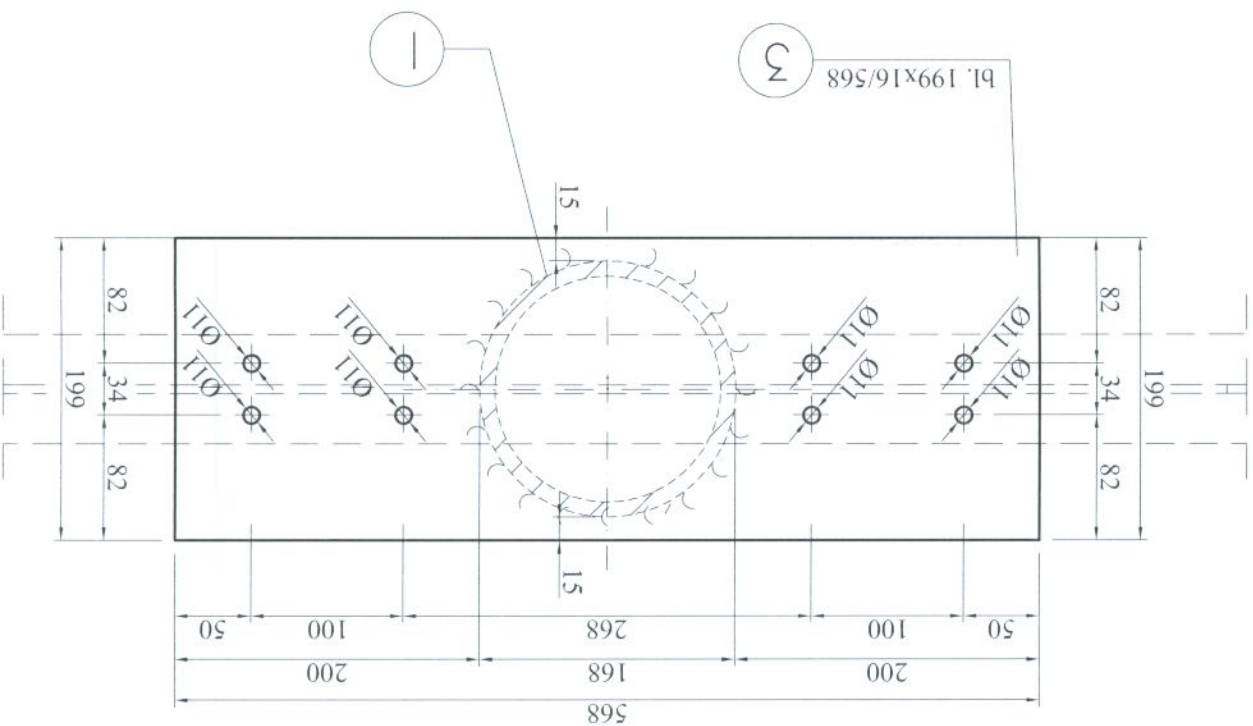

SZCZEGÓŁ "A" SKALA 1:5

UWAGI:
- dolny koniec słupa dospawać
do marki w studni fundamentowej
i zabetonować (patrz rys. fund.)

UWAGI:

Nr	Profil	Długość [mm]	Masa jedn. [kg/m]	Masa 1 szt [kg]	Sztuk	Masa razem [kg]
1	φ 168,3x10 rura stalowa	4490	39,00	175,1	1	175,1
2	bl.228x20	228	34,00	7,75	1	7,75
3	bl.199x16	568	25,20	14,31	1	14,31
4						
MASA STALI OGÓŁEM [kg]						
						197,2

WYKAZ STALI

$$x_3 = 591,5 \text{ kg}$$

STAL STS,
ELEKTRODY ER 1.46

	Zakład Projektowo-Usługowy Hauke Bosaka 9 tel./fax.: (041) 361-15-38		Nr rys.: 9 Skala: 1 : 10
	Obiekt: MODERNIZACJA I ROZBIJANIE OCZYSZCZAJĄCYCH ŚCIEKÓW W MIEJSCOWOŚCI MOGIELNICA		
Projekt:	Branża:	Projekt WYKONAWCZY KONSTRUKCJA	
Tytuł rys.:	obiekt 5 - STACJA DMUCHAW 1' - KONSTRUKCJA SŁUPÓW "S2"		
Opracował:	mgr inż. Wojciech Skuza	Data:	Podpis:
Projektował:	inż. Andrzej Grudzień	KL 230/90	08.2005
Sprawdził:	mgr inż. Małgorzata Grudzień	KL 106/93	08.2005