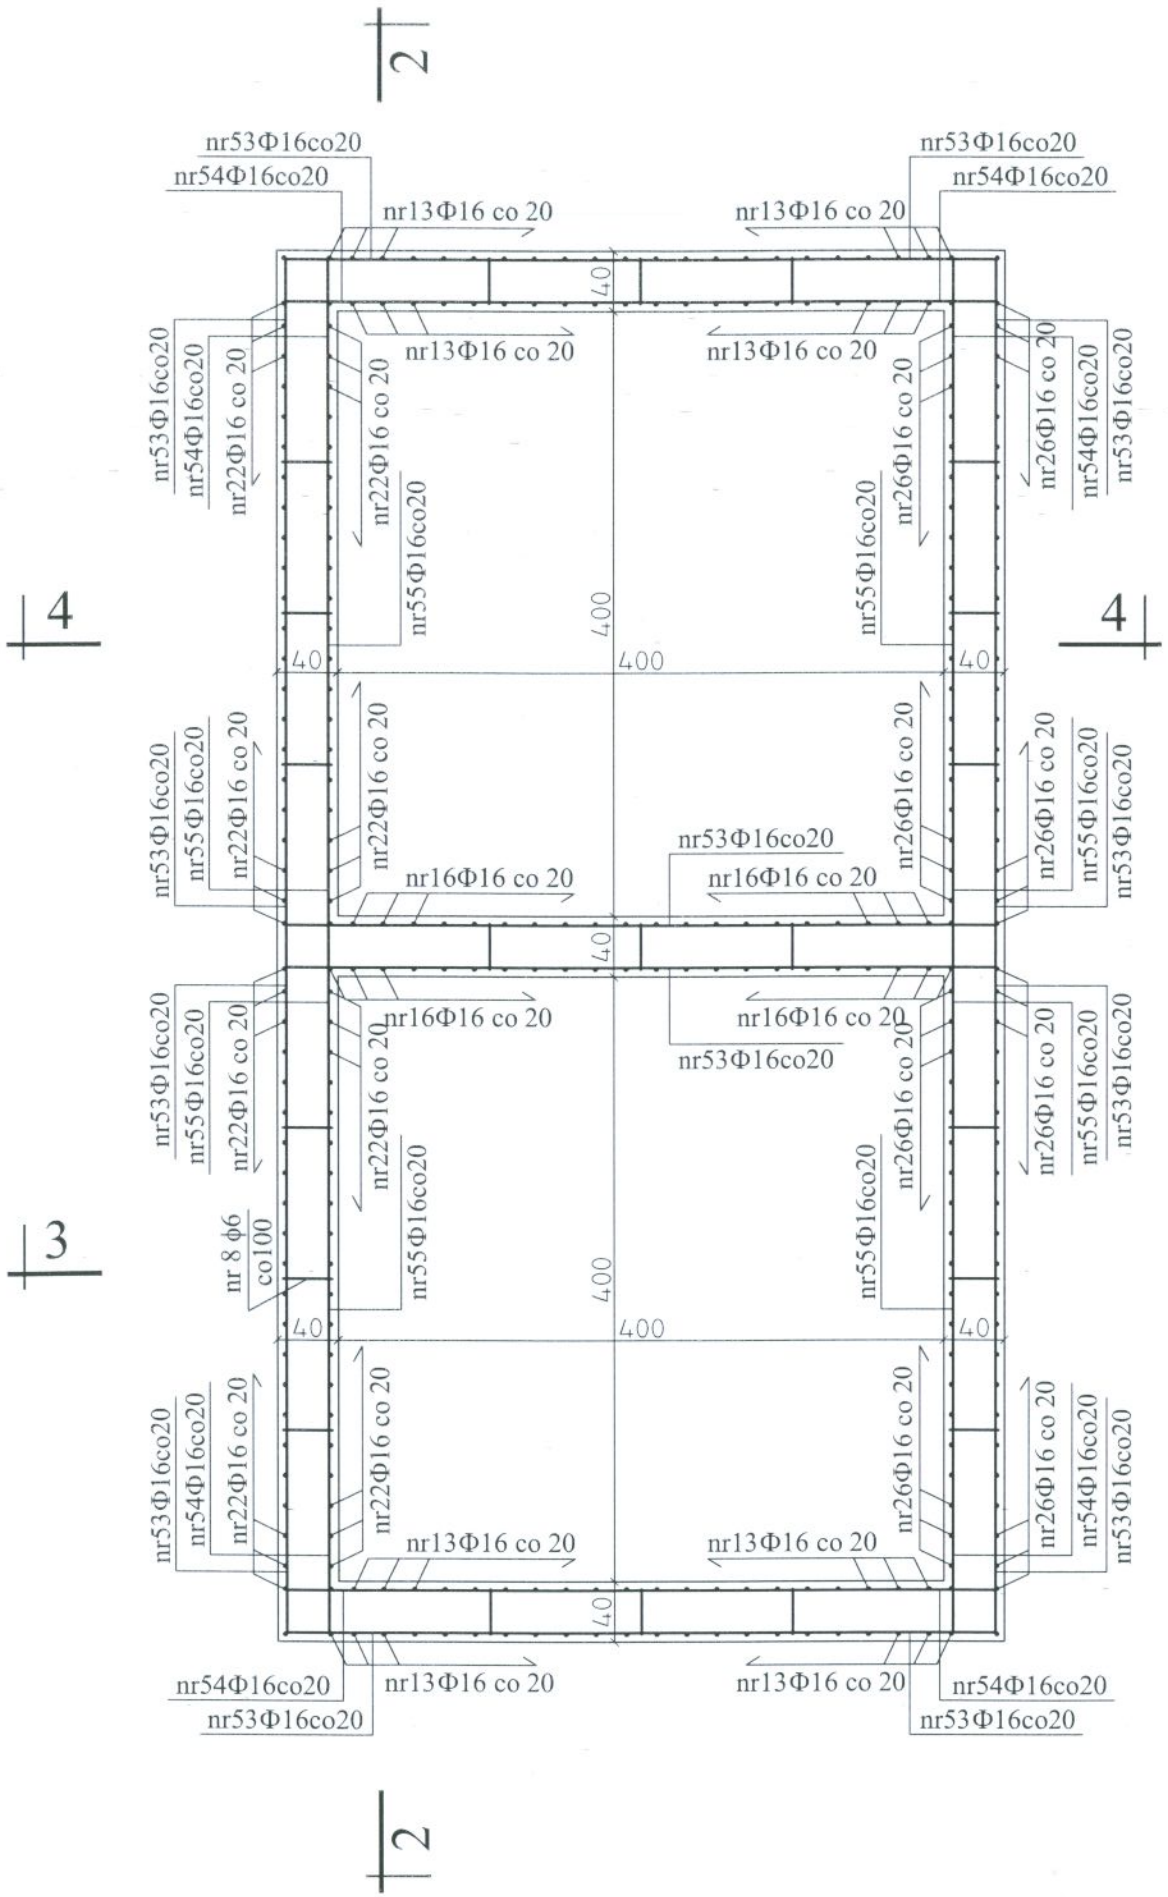

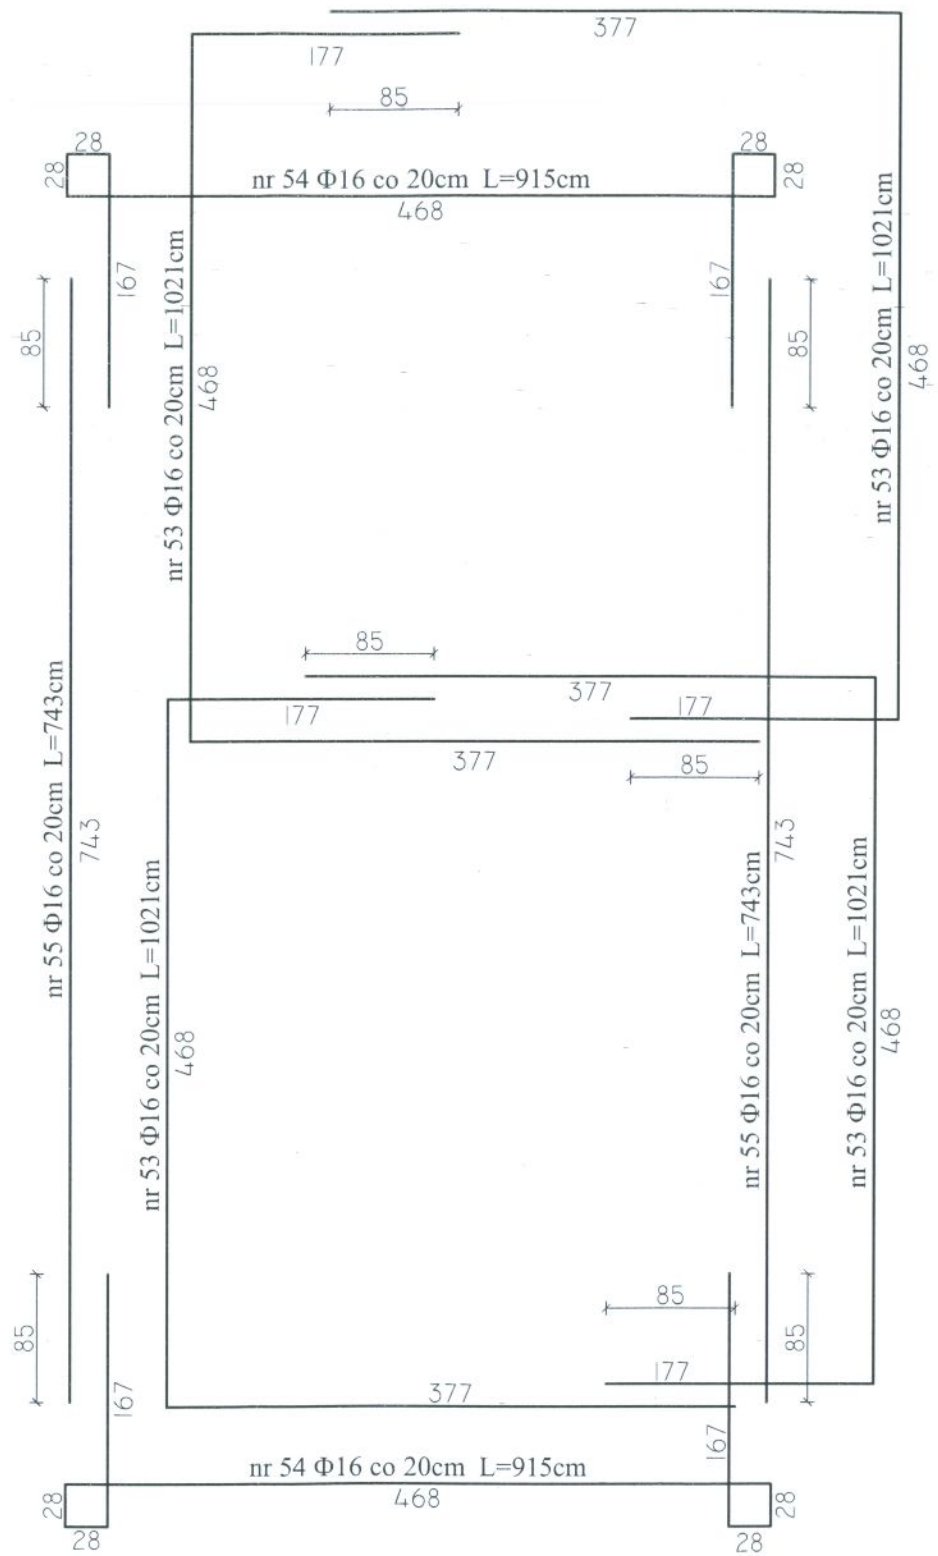

PRZEKRÓJ POZIOMY 6-6
KONSTRUKCJA ZBROJENIA
Skala 1:50

UWAGI :
- W MIEJSCACH WYSTĘPOWANIA OTWORÓW PRĘTY ZBROJENIOWE PRZECINAĆ,
- OTWORY DOZBRAJAĆ WG WYTYCZNYCH ZAWARTYCH W PROJEKCIE, W DALSZEJ CZĘŚCI,
- OTULENIE PRĘTÓW ZBROJENIOWYCH 5cm,
- USYTUOWANIE OTWORÓW TECHNOLOGICZNYCH I OZNACZENIE PRZEJŚĆ SZCZELNYCH WG RYSUNKÓW SZALUNKOWYCH (ARCHITEKT.),
- DOKŁADNE WYMIARY REAKTORA WG RYSUNKÓW SZALUNKOWYCH (ARCHITEKT.),

BETON C30/37 (B37), W10, F150
STAL A-IIIN Φ (RB500W),
STAL A-I ϕ (St3SX)

NOSAN KIELCE	ZAKŁAD PROJEKTOWO-USŁUGOWY Hauke Bosaka 9 tel./fax: (041) 361-15-38	Nr rys.	10
		Skala:	1 : 50
Obiekt :	MODERNIZACJA OCZYSZCZALNI ŚCIEKÓW W MIEJSCOWOŚCI MOGIELNICA		
Projekt :	PROJEKT WYKONAWCZY	Branża:	KONSTRUKCJA
Tytuł rys.:	OB 7 - OSADNIKI WTÓRNE IIst. - PRZEKRÓJ POZIOMY 6-6, KONSTRUKCJA ZBROJENIA		
Opracował:	mgr inż. Dariusz Wójcicki	Nr upr.:	Data: 09.2005
Projektował:	inż. Andrzej Grudzień	KL 230/90	09.2005
Sprawdził:	mgr inż. Małgorzata Grudzień	KL 106/93	09.2005