

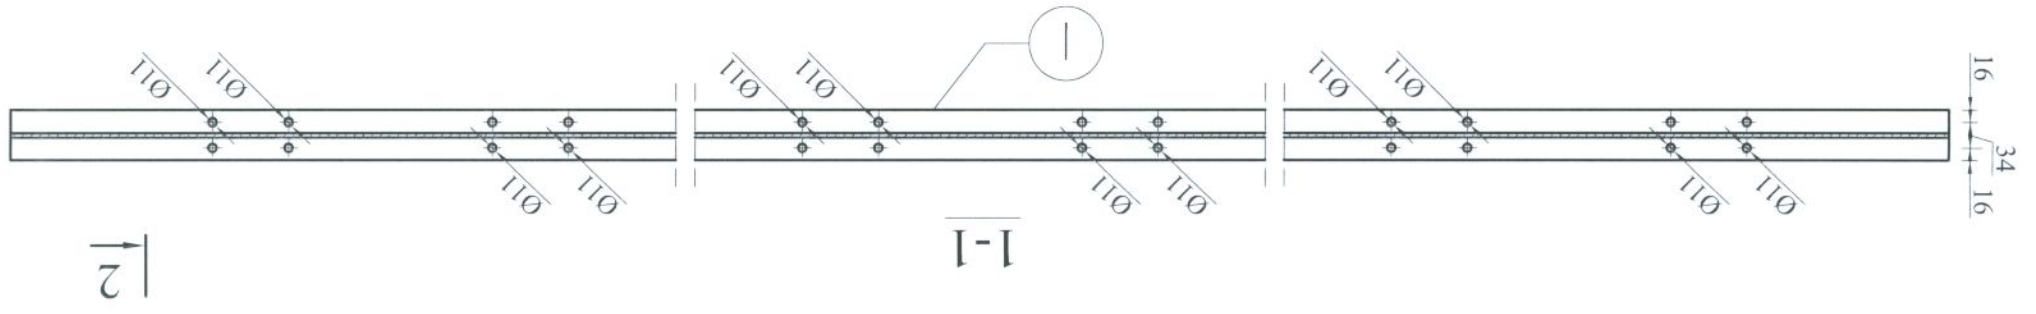


KONSTRUKCJA BELKI "B1" SZT.2 SKALA 1:10

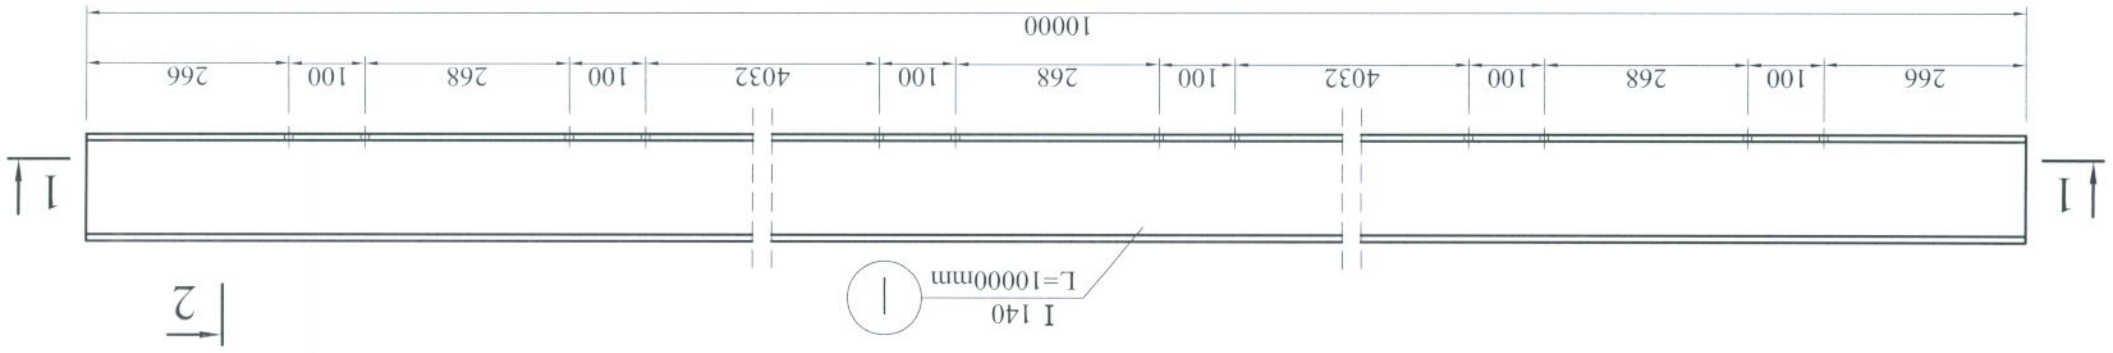

STAL S35,
ELEKTRODY ER 1.46

2-2
skala 1:5

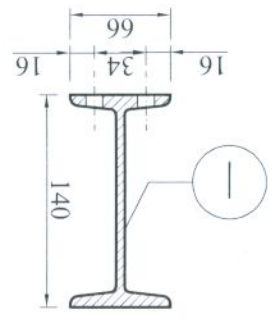

MASA STALI OGÓŁEM [kg]					
2					144,0
1	I 140	10000	14,4	144,0	1
Nr	Profil	Długość [mm]	Masa jedn. [kg/m]	Masa 1 szt [kg]	Sztuk
					Masa razem

x 2 = 288,0kg

WYKAZ STALI

Obiekt:	MODERNIZACJA I ROZBUDOWA OCZYSZCZALNI ŚCIEKÓW	
Projekt:	PROJEKT WYKONAWCZY	Bransza:
Typul rys.:	obiekt 5 - STACJA DMUCHAW 1' - KONSTRUKCJA BELKI "B1"	
Opracował:	mgr inż. Wojciech Skuza	Nr upr.:
Projektował:	inż. Andrzej Grudzień	KL 230/90
Sprawdził:	mgr inż. Małgorzata Grudzień	KL 106/93
		09.2005
		09.2005
		Podpis:



ZAKŁAD PROJEKTOWO-USELUGOWY
Hauke Bosaka 9
tel./fax: (041) 361-15-38

Nr rys. 10
Skala: 1 : 10