




BARIERKA B5 sztuk 1

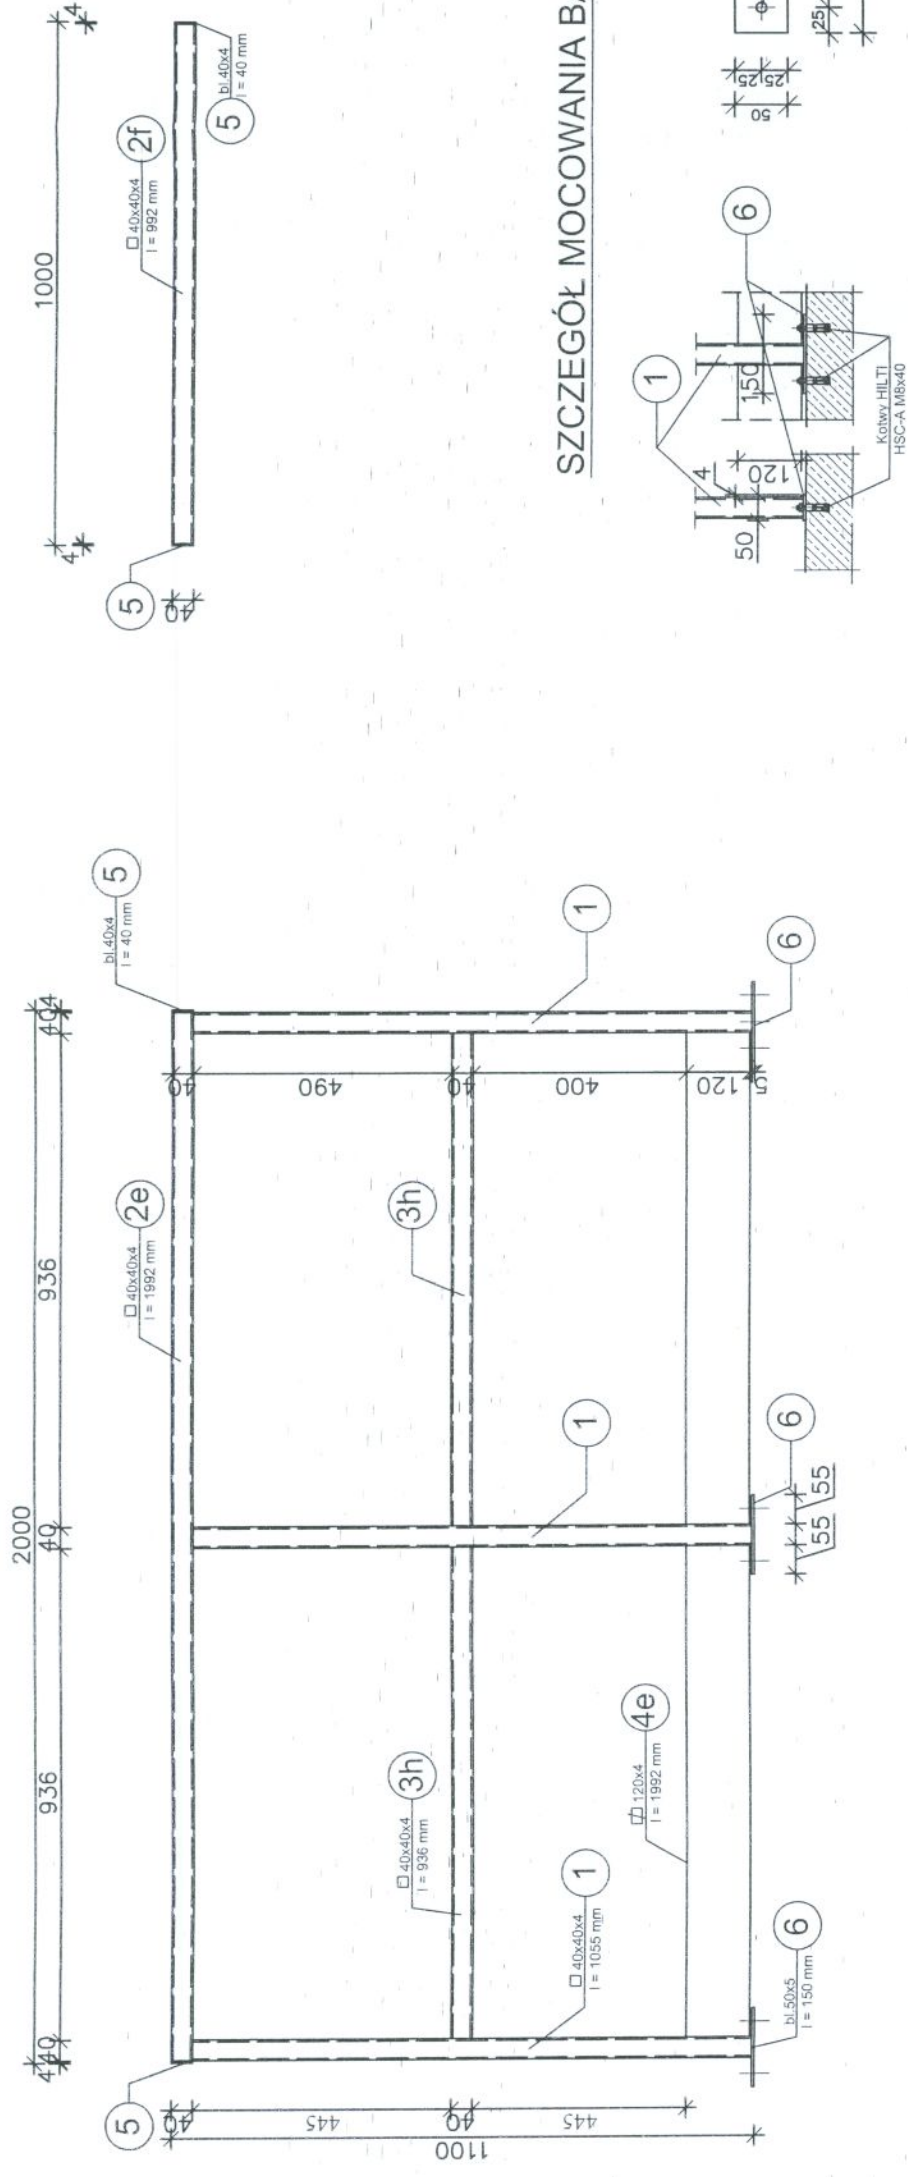

SZCZEGÓŁ MOCOWANIA BARIEREK

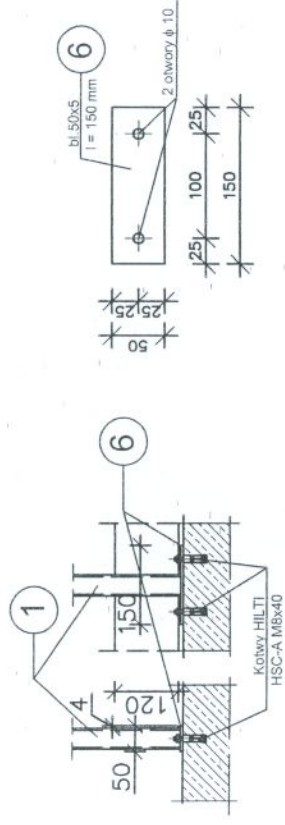

Uwaga:
Elementy stalowe łączyć ze sobą spoiną
czołową, na całej długości przylegania
elementów.
Wymiary podano w mm.

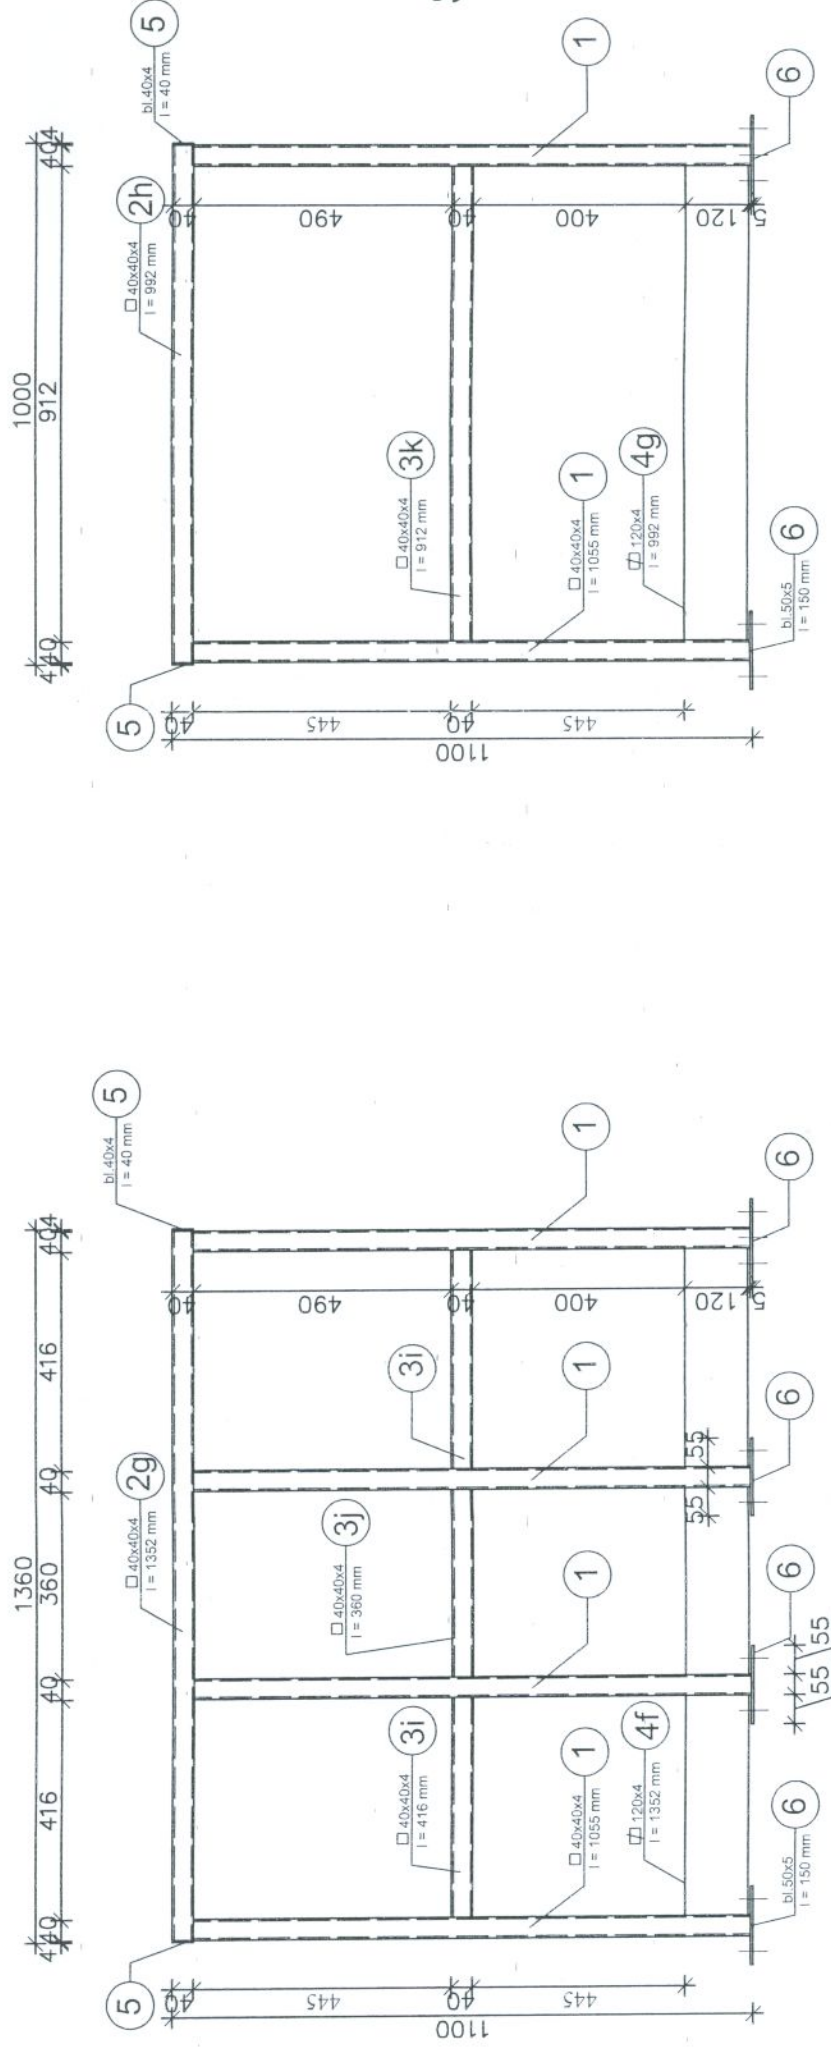

STAL NIERDZEWNA 0H18N9

		ZAKŁAD PROJEKTOWO-USŁUGOWY Hauke Bosaka 9 tel./fax: (041) 361-15-38		Nr rys. 03-K-10 Skala _____
MODERNIZACJA I ROZBUDOWA OCHYŚCZALNI ŚCIEKÓW W MIEJSCOWOŚCI MOGIELNICA				
Projekt: _____		Branża: _____ KONSTRUKCJA		
Tytuł rys.: _____		OBIEKT NR3- ZBIORNIK UŚREDNIANIA BUFOROWEGO BARIERKI B5		
Opracował: _____	Nr upr.: _____	Data: _____	Podpis: _____	
Projektował: _____	inż. Andrzej Grudzien	KL 230/90	09.2005	
Sprawdził: _____	mgr inż. Małgorzata Grudzien	KL 106/93	09.2005	