


skal 1:500

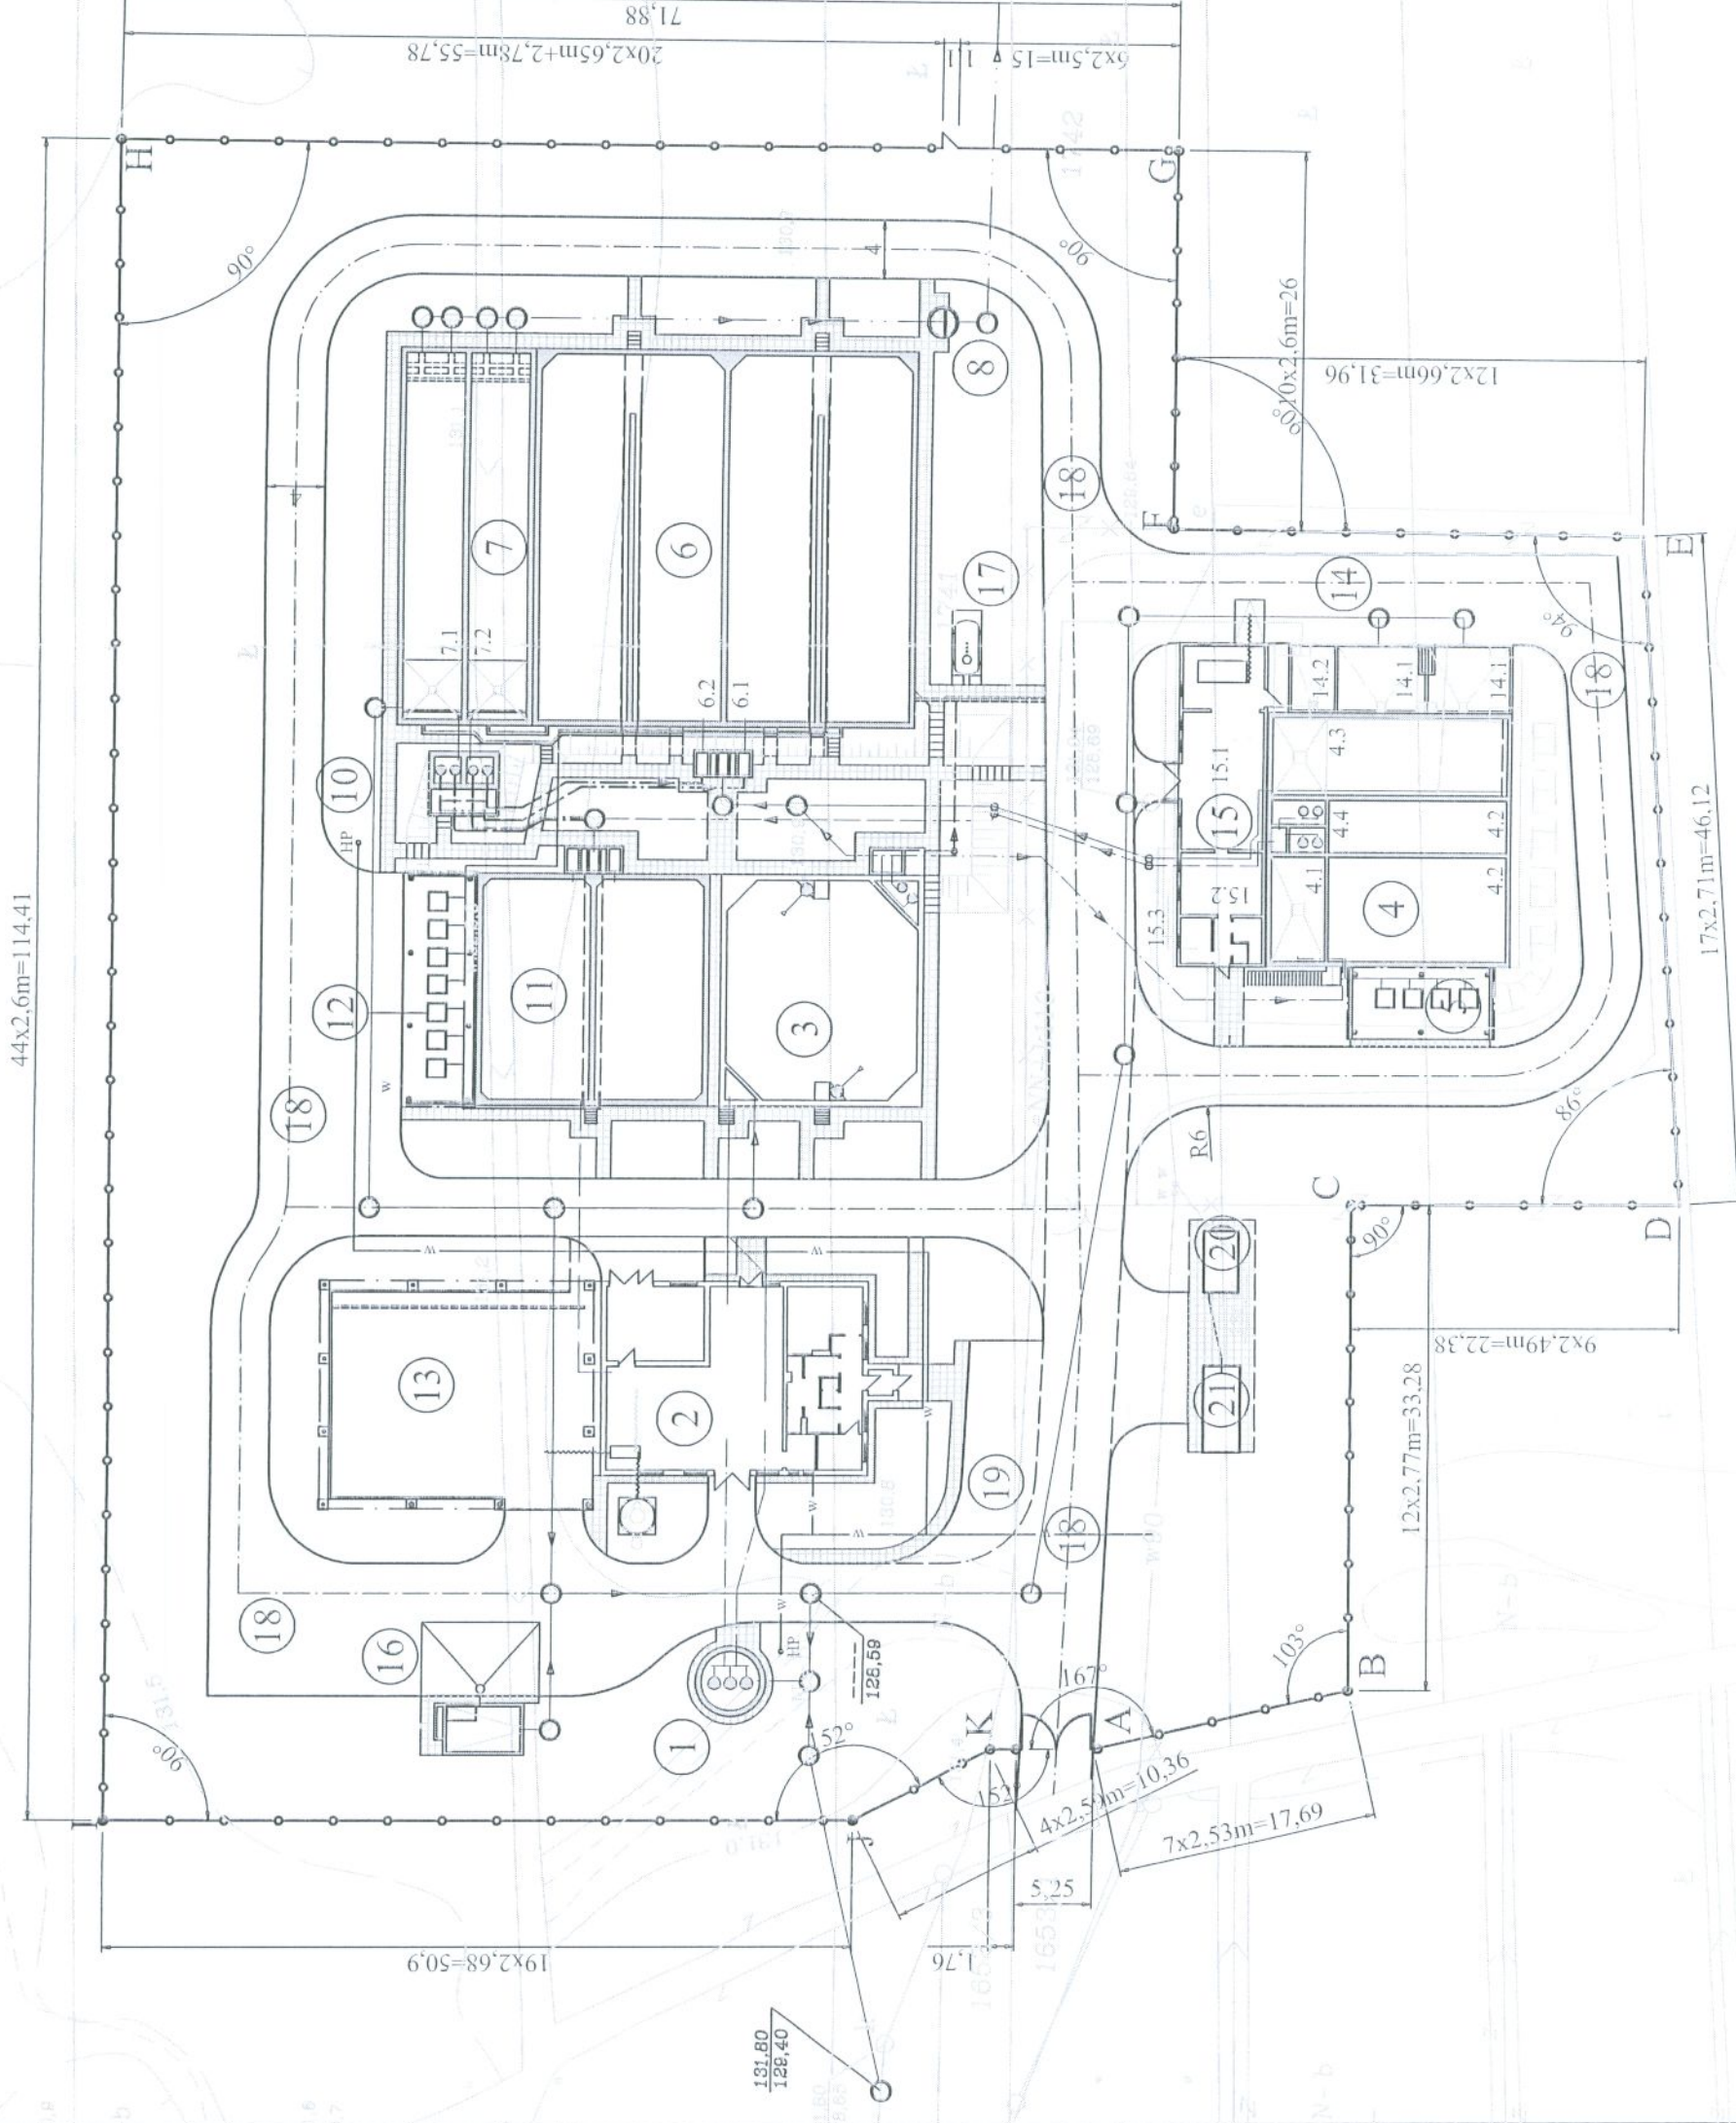

	Zakład Projektowo – Usługowy Ochrony Środowiska		Nr.rys II
			Skala 1:500
Objekt	ROZBUDOWA I MODERNIZACJA OCZYSZCZALNI ŚCIEKÓW KOMUNALNYCH W MOGIELNICY		
Projekt	PROJEKT		
Temat	OGRODZENIE – RZUT		
Projektował	NAZWISKO I MIE PROJEKTANTA	Nr. UPRAWNIENI	DATA
	mgr inż. ANDRZEJ GRUDZIŃ	KL-210/90	(04/2005)