

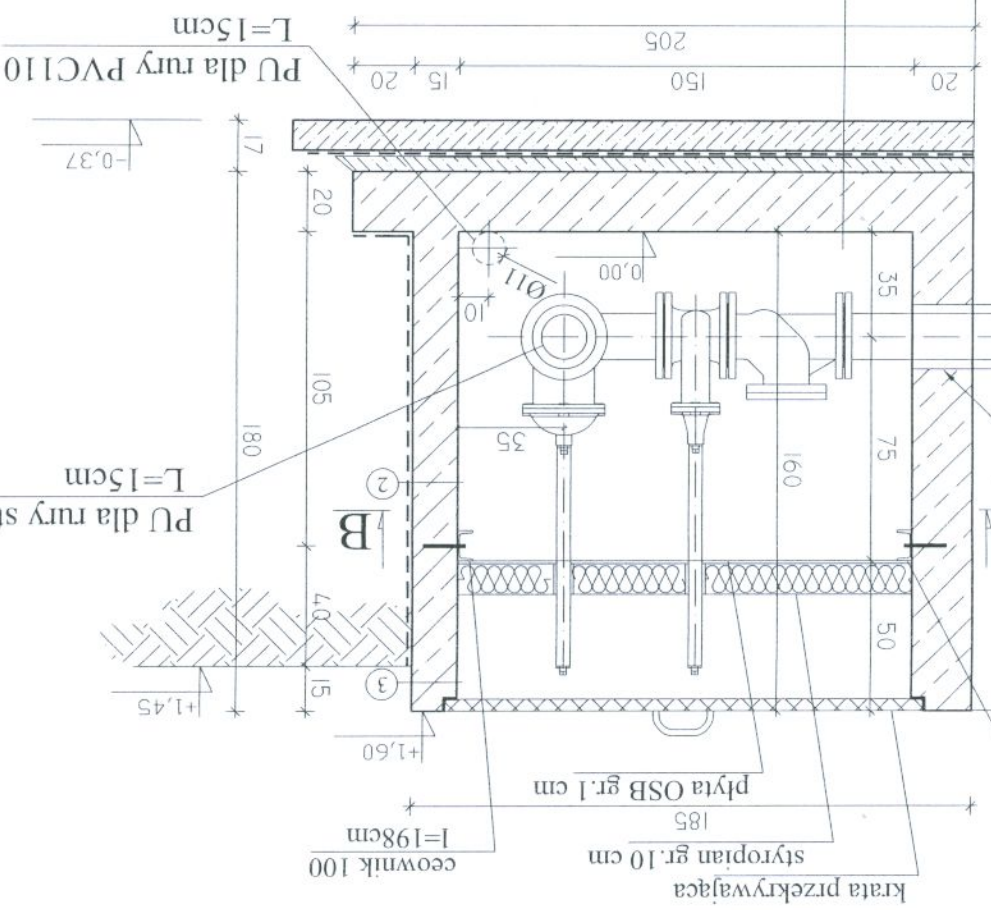


RYSUNEK SZALUNKOWY

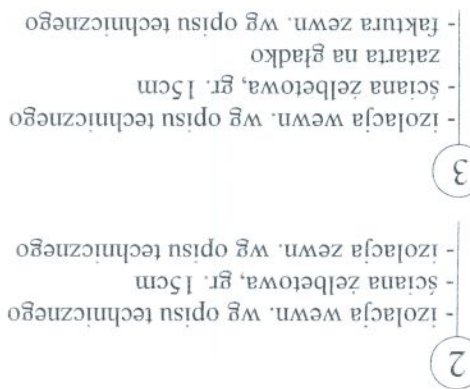


ZBIORNIK UŚREDNIAJĄCO-BUFOROWY

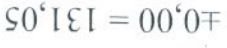

Projekt rozpatrywać razem z projektami elektrycznym i technologicznym

		ZAKŁAD PROJEKTOWO-USŁUGOWY OCHRONY ŚRODOWISKA		Nr rys. 11 Skala: 1 : 25
Obiekty: RO-BUDOWA I MODERNIZACJA ODCZYSZCZAJĄCEJ STACJI WODOCZYSZCZAJENIA W MOCISŁOWIE		Branża: KONSTRUKCJA		Projekt: KOMORA ZASÓW - PRZEKROJE A-A, B-B
Tytuł rys.: RYSUNEK SZALUNKOWY		Opracował:		Data: _____ Podpis: _____

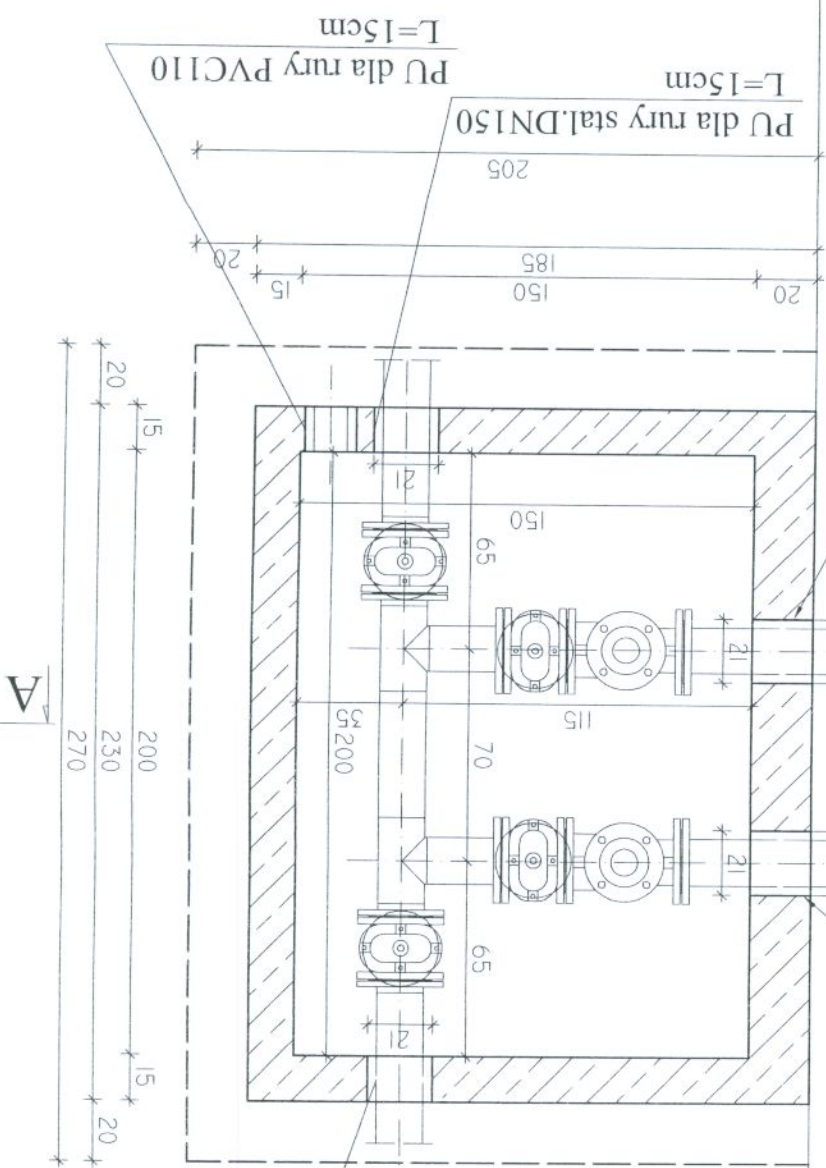

PRZEKROJ B-B

PU dla rury stal.DN150
l=15cm

PV dla rury PVC110
L=15cm

PU dla ru

L=15cm

205
PU dla rury stal.DN150