
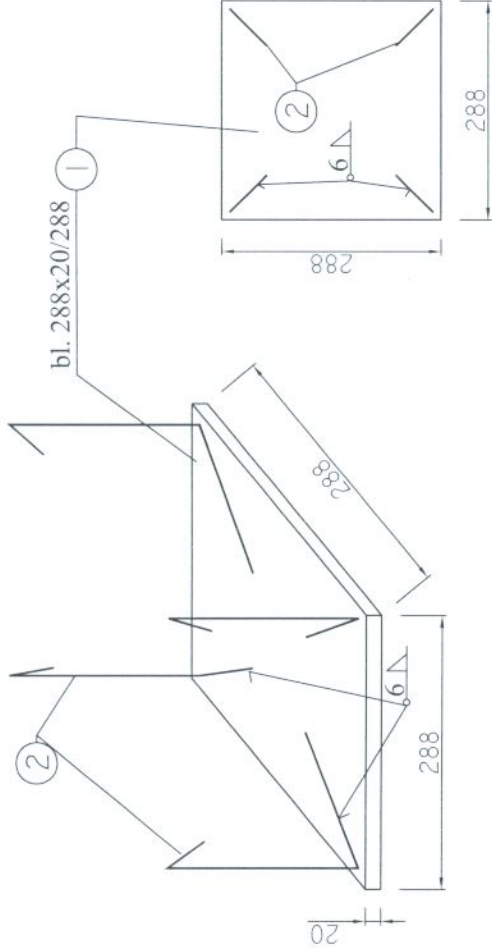


MARKA "M1" SZT. 6 Sk. 1:10

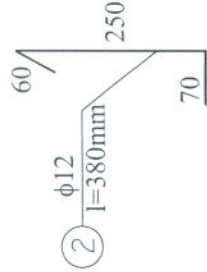

WYKAZ STALI

Nr	Profil	Długość [mm]	Masa jedn. [kg/m]	Masa 1 szt [kg]	Sztuk	Masa razem [kg]
1	bl. 288x20	288	45.0	12.96	1	12.96
2	pręt φ 12	380	0.888	0.33	4	1.32
3						
4						
MASA STALI OGÓŁEM					[kg]	14.28

SZT. 6 = 85,7 kg

STAL A-IIIIN STAL PROFILOWA St3S

	Zakład Projektowo-Usługowy Hauke Bosaka 9 tel./fax: (041) 361-15-38		Nr rys. 11
			Skala: 1 : 10
Obiekt: MODERNIZACJA I ROZBUDOWA OCZYSZCZALNI ŚCIEKÓW W MIEJSCOWOŚCI MOGIELNICA			
Projekt:		Branża: KONSTRUKCJA	
Tytuł rys.:		obiekt 5 - STACJA DMUCHAW '1' - MARKA "M1"	
Opracował:	mgr inż. Wojciech Skuza		Nr upr.: Data:
Projektował:	inż. Andrzej Grudziń		KL 230/90 09.2005
Sprawdził:	mgr inż. Małgorzata Grudziń		KL 106/93 09.2005
		Podpis:	