


SZCZEGÓŁ IZOLACJI BELEK PODWALINOWYCH
skala 1:10

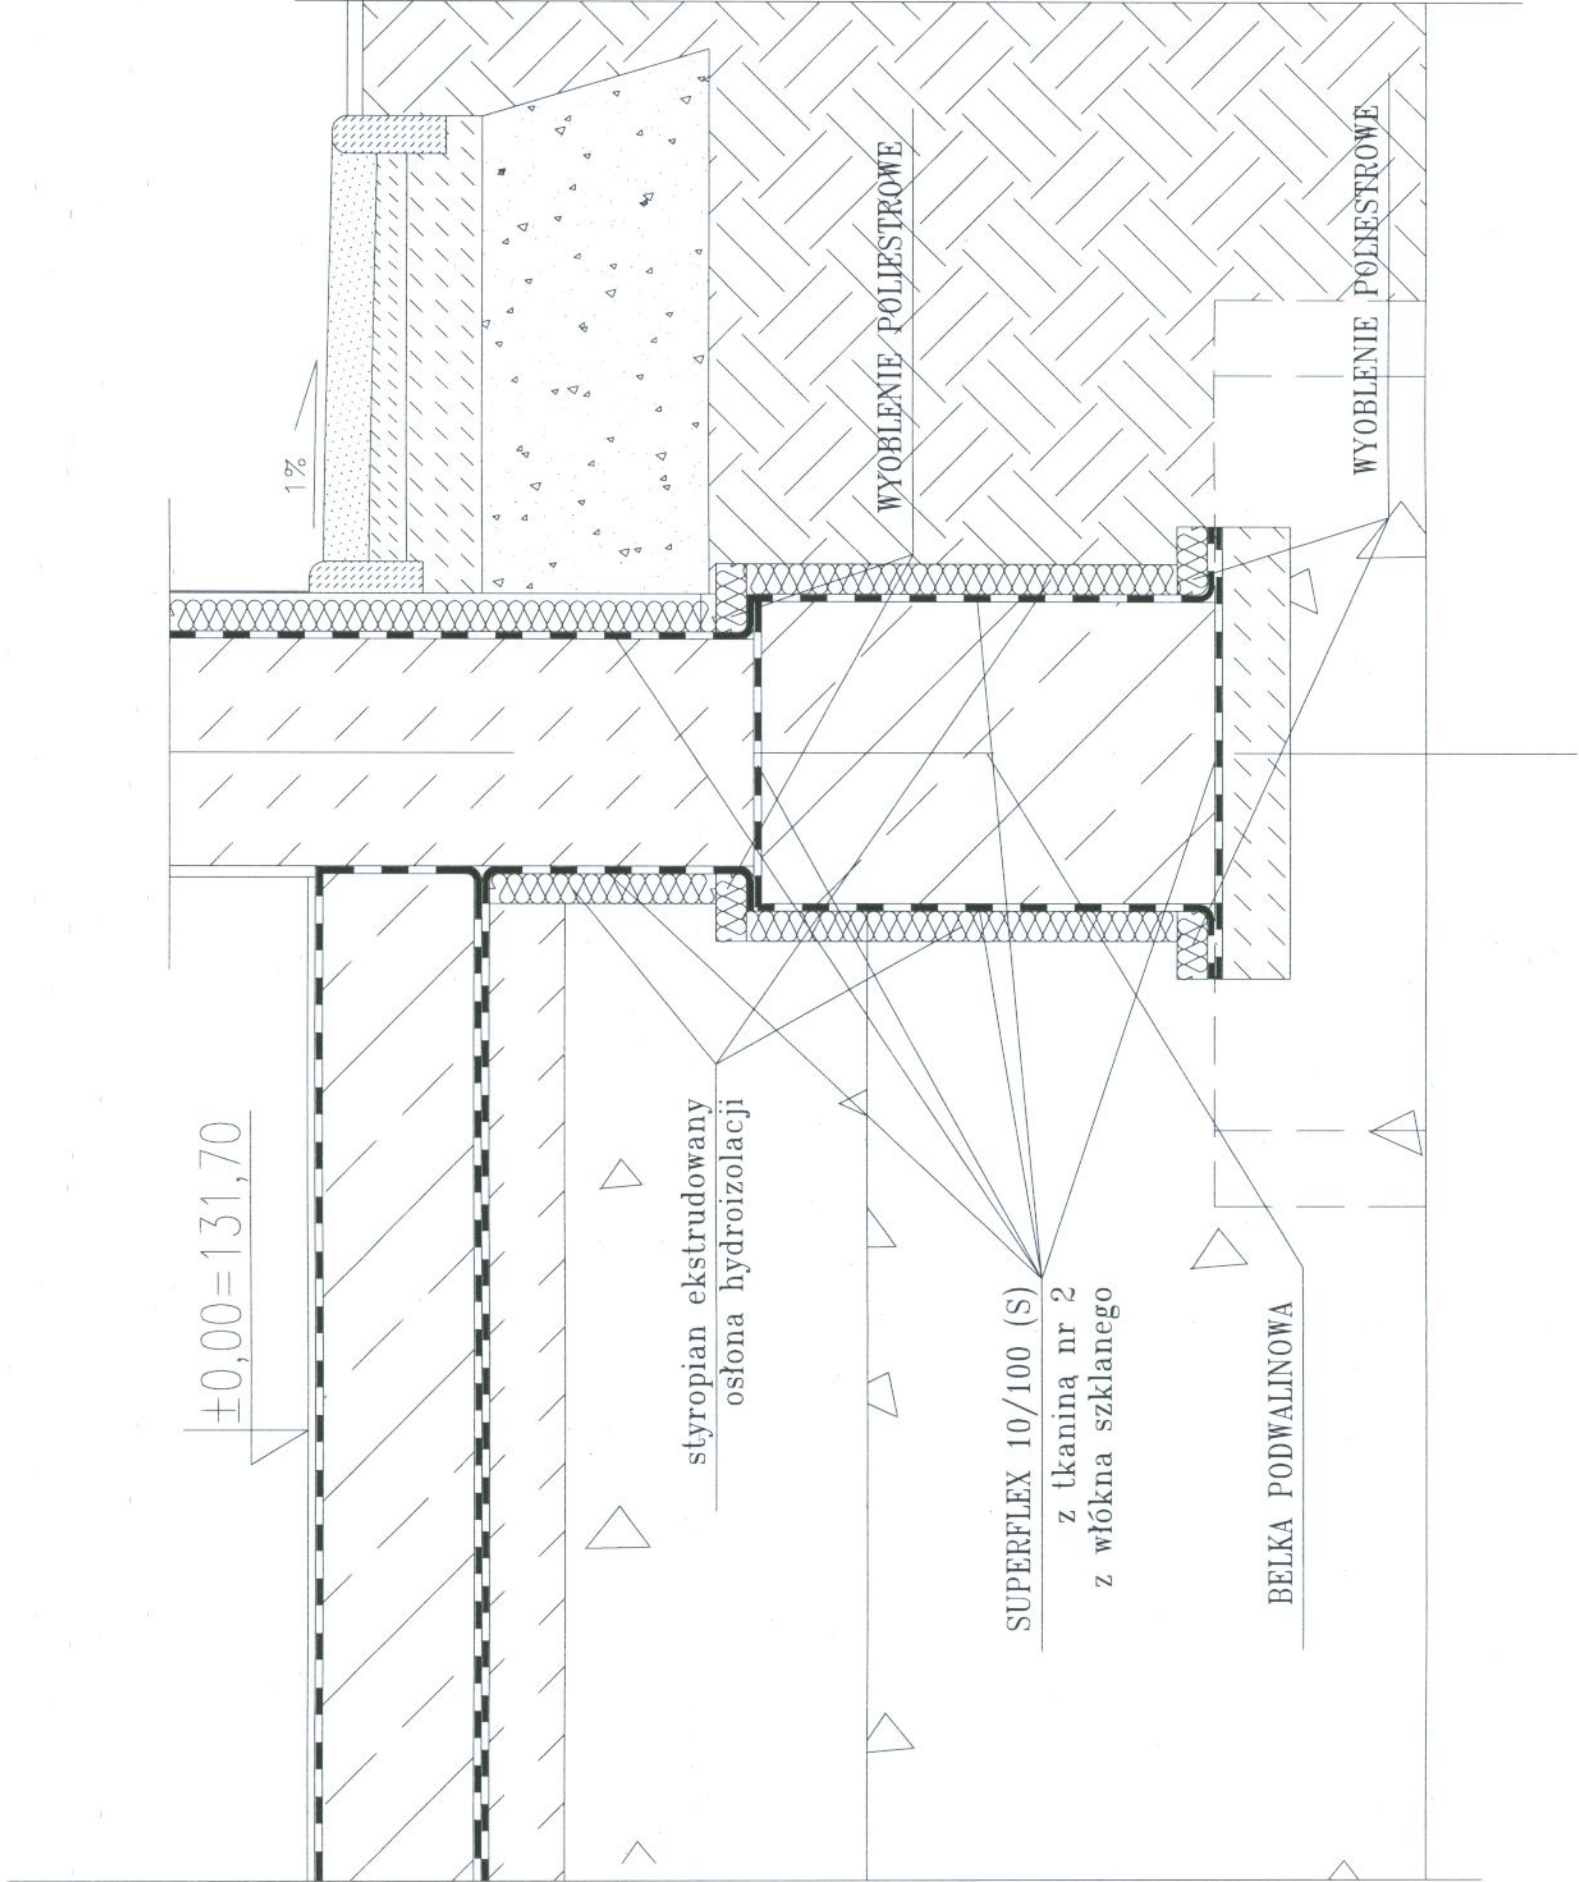

 PRO-DETAN	BIURO PROJEKTÓW "PRO-DETAN"		Nr rys.		12
	KIELCE UL. MAZURSKA 60		Skala:		1 : 10
 NOSAN KIELCE	ZAKŁAD PROJEKTOWO-USŁUGOWY OCHRONY ŚRODOWISKA		ROZBUDOWA I MODERNIZACJA OCZYSZCZALNI ŚCIEKÓW KOMUNALNYCH W MOGIELNICY		
	PROJEKT WYKONAWCZY		Branża: KONSTRUKCJA		
Projekt:		BUDYNEK TECHNICZNO-SOCJALNY			
Tytuł rys.		SZCZEGÓŁ IZOLACJI BELEK PODWALINOWYCH			
Projektował:	mgr inż. Małgorzata Grudzień	Nr upr.	KL 106/93	Data	09.2005
Sprawił:	inż. Andrzej Grudzień	KL 230/90	09.2005	 	