

FUNDAMENT POD POMPĘ OSADU



Skala 1:20

Przekrój A-A

Przekrój B-B

nr 1 Φ 12 co 20 cm L=60cm
60


nr 2 Φ 12 co 20 cm L=160cm
160

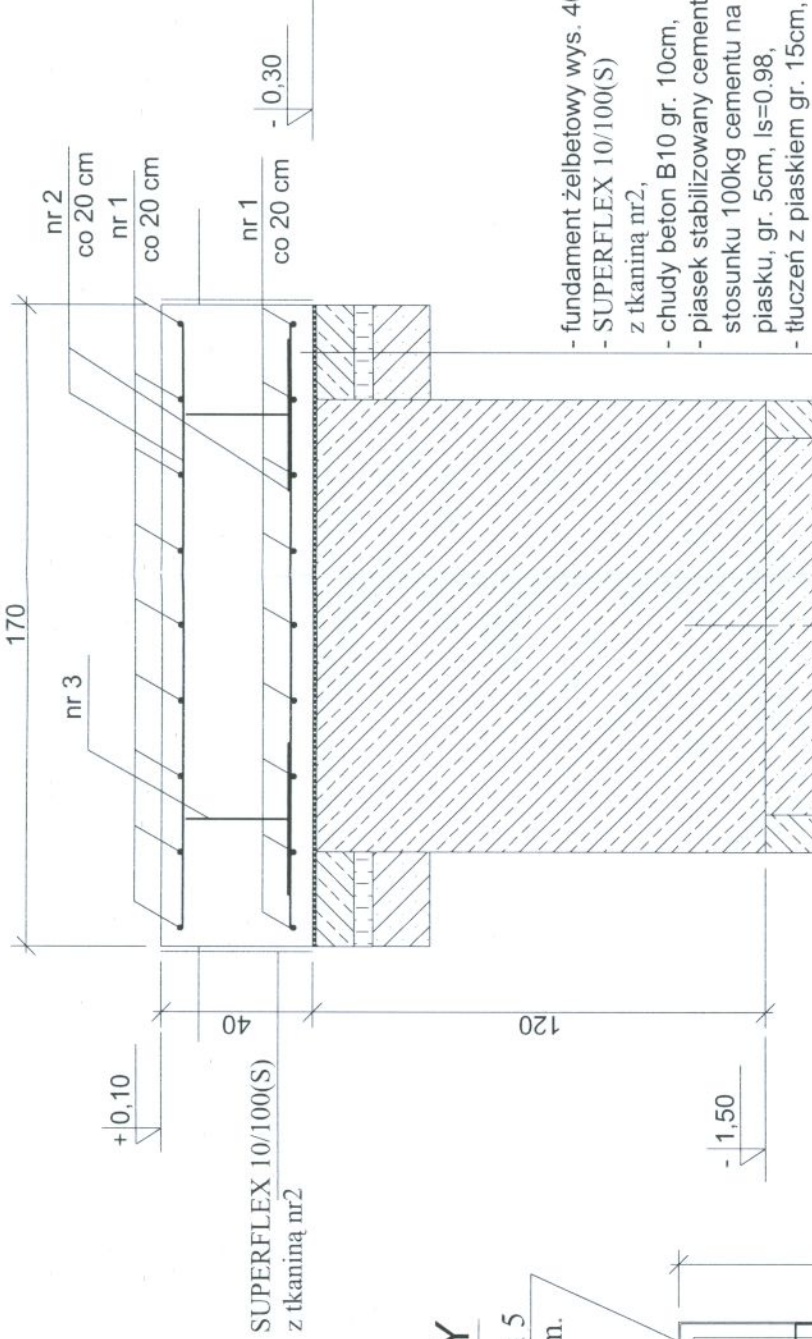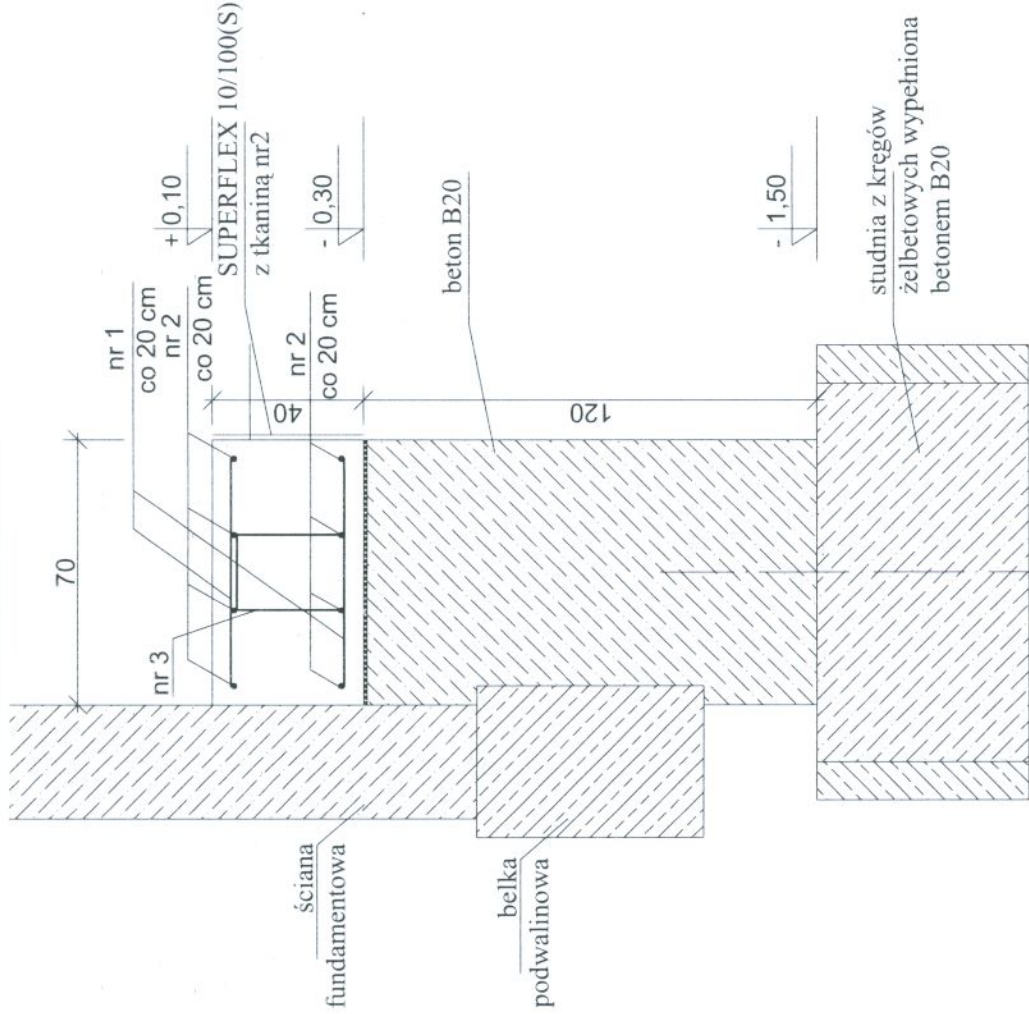

WIDOK Z GÓRY

5 L 40 x 40 x 5
L = 700 mm.

4

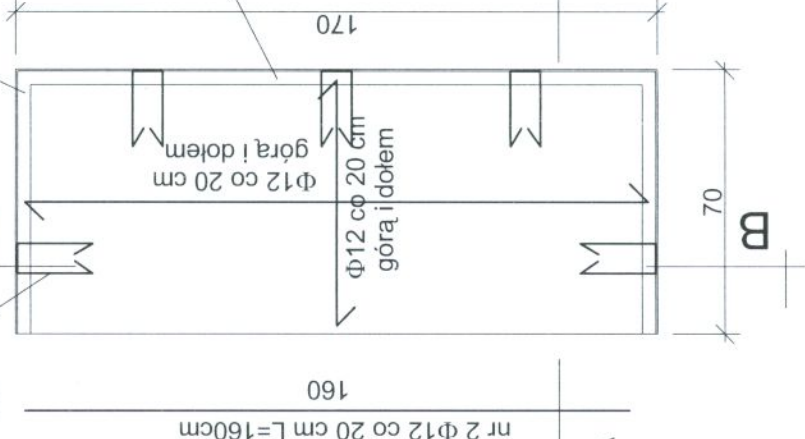

6 L 40 x 40 x 5
L = 1700 mm.

nr 3 Φ 12, 1 szt. na 1m²
L=114cm

WYKAZ STALI PROFILOWEJ (SI3SX)

NR	PROFIL	DŁUGOŚĆ (mm)	ILOŚĆ (szt.)	MASA JEDN. (kg./m)	MASA RAZEM (kg.)
4	Pręt $\varnothing$ 8	840	5	0,395	1,66
5	L 40 x 40 x 5	700	2	2,97	4,16
6	L 40 x 40 x 5	1700	1	2,97	5,05
				RAZEM (kg.)	10,87 kg.

WYKAZ STALI

NR	ϕ	Długość [cm]	Sztuk [il.]	34GS ϕ 12 [m]
1	12	60	18	10,8
2	12	160	8	12,8
3	12	114	2	2,28
Długość całkowita				[m] 25,88
Masa jednostkowa				[kg/m] 0.888
Masa wg ϕ				[kg] 22,98
Masa stali razem				[kg] 22,98

4 Pręt $\varnothing$ 8
L = 84 cm.
Dospawany do
kątownika

UWAGA:
Od strony ściany fundament nie ma okucia.

nr 1 Φ 12 co 20 cm L=60cm
60

$\pm 0,00 = 131,70$

BETON B20 (C16/20)
STAL Φ A-III (34GS)

BIURO PROJEKTÓW "PRO-DETAN"
KIELCE UL. MAZURSKA 60

Nr rys. 13

ZAKŁAD
PROJEKTOWO-USŁUGOWY
OCHRONY ŚRODOWISKA

Skala 1 : 20

Zadanie: ROZBUDOWA I MODERNIZACJA OCZYSZCZALNI ŚCIEKÓW KOMUNALNYCH W MOGIELNICY

Projekt: PROJEKT WYKONAWCZY

Tytuł rys.: BUDYNEK TECHNICZNO-SOCJALNY FUNDAMENT POD POMPĘ OSADU

Branża: KONSTRUKCJA

Projektował: mgr inż. Małgorzata Grudziń

Opracował: mgr inż. Wojciech R. Król

Sprawił: inż. Andrzej Grudziń

Data: 09.2005

Podpis: [Signature]

KL 106/93

09.2005

KL 230/90