



KANAŁ ELEKTRYCZNY - RZUT BLACH PRZEKRYWAJĄCYCH

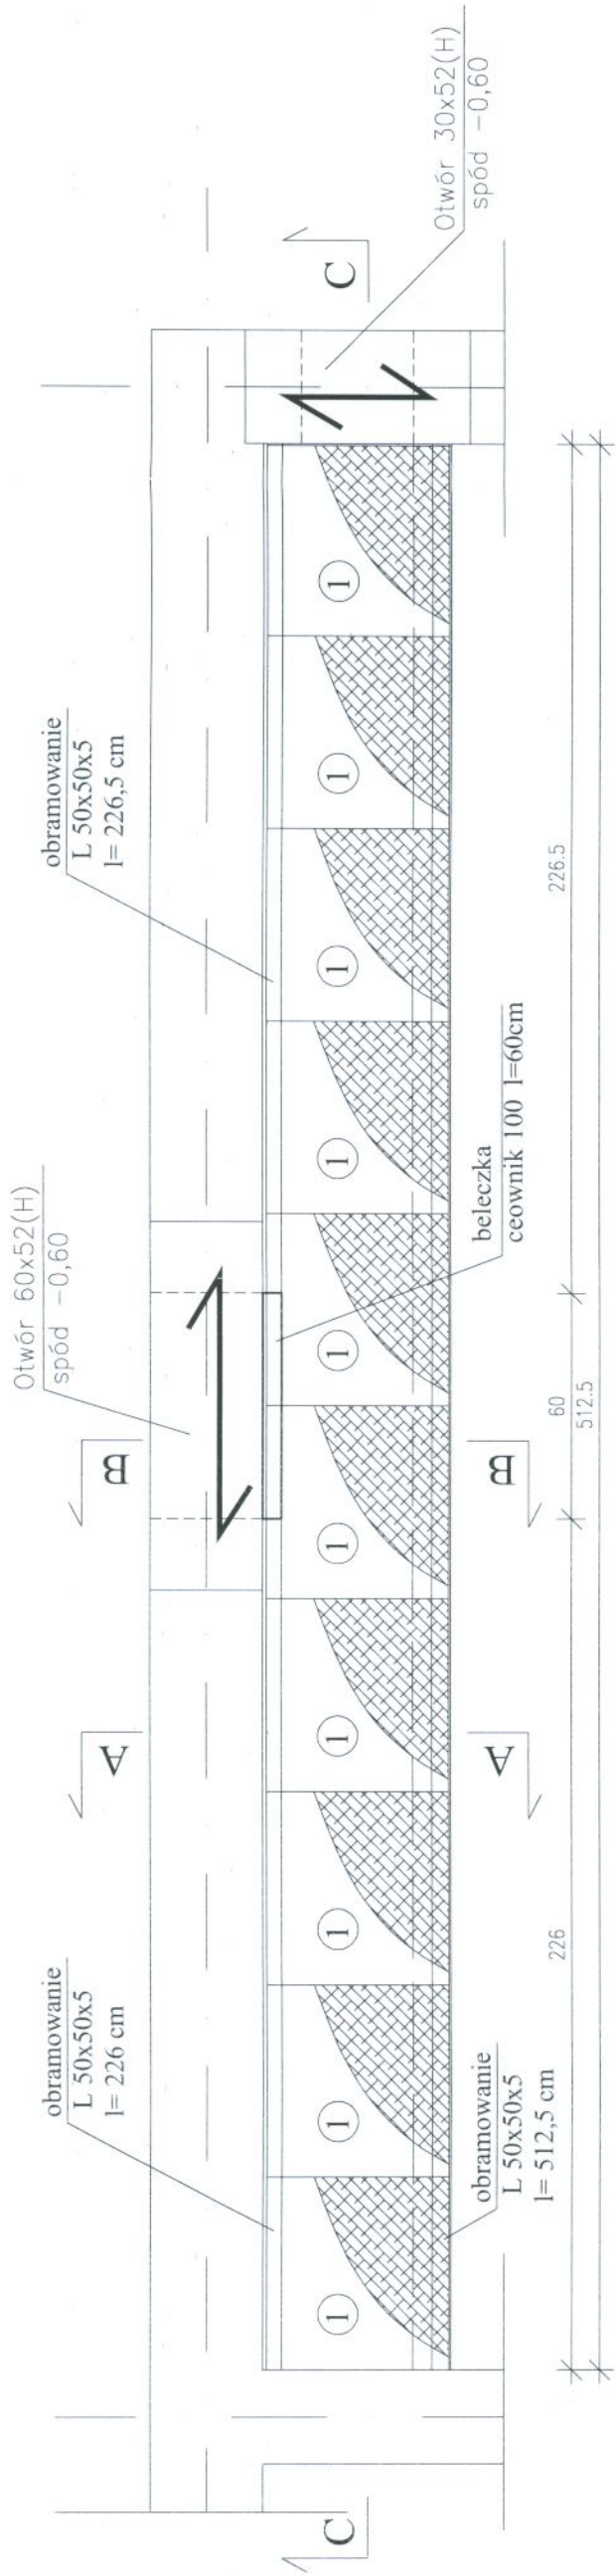

ZESTAWIENIE BLACH ŻEBERKOWYCH

Nr	Blacha żeberkowa owalna gr. 5,0 mm.	Sztuk
1	L=470mm, S=512mm	10

BELECZKA PODPIERAJĄCA BLACHY

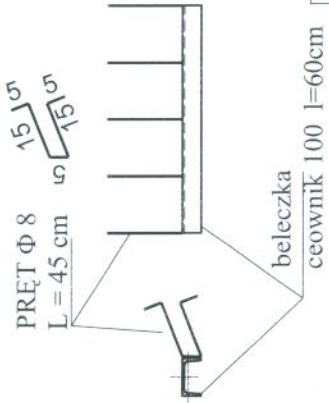

WYKAZ STALI PROFILOWEJ

NR	PROFIL	DŁUGOŚĆ (mm)	SZTUK	MASA JEDN. (kg/m)	MASA RAZEM (kg)
1	ceownik 100	600	1	10,6	6,36
2	Pręt Ø 8	450	5	0,395	0,89
RAZEM					7,25

UWAGA:

W blachach wykonać wcięcia pod instalacje wg. projektu instalacji.

Obramowanie i blachy przekrywające

ocynkować warstwą grubości 180 µm

STAL PROFILOWA - St3SX
ELEKTRODY ER 1.46

	BIURO PROJEKTÓW "PRO-DETAN" KIELCE UL. MAZURSKA 60	Nr rys. 20
	ZAKŁAD PROJEKTOWO-USŁUGOWY OCHRONY ŚRODOWISKA	Skala: 1 : 20
Zadanie:	ROZBUDOWA I MODERNIZACJA OCZYSZCZALNI ŚCIEKÓW KOMUNALNYCH W MOGIELNICY	
Projekt:	PROJEKT WYKONAWCZY	Branża: KONSTRUKCJA
Tytuł rys.	BUDYNEK TECHNICZNO-SOCJALNY KANAL ELEKTRYCZNY - RZUT BLACH PRZEKRYWAJĄCYCH	
Projektował:	mgr inż. Małgorzata Grudzień	Nr upr. KL 106/93
Projektował:	mgr inż. Wojciech R. Król	Data 09.2005
Sprawił:	inż. Andrzej Grudzień	Podpis 09.2005