


Szczegół "D1" dylatacji ścian koryt na połączeniu Reaktora IIst i Osadników wtórnych IIst. Skala 1:25

długość całkowita 3,9m

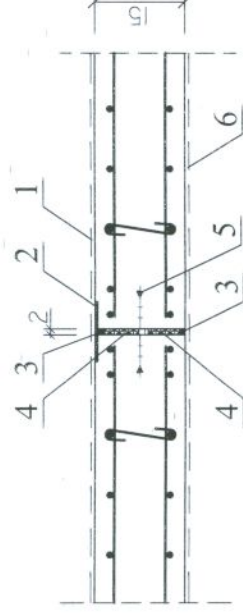

1. Wykładzina wewnętrzna koryt,
2. Taśma izolacyjna "Polymenit",
3. Poliuretanowy kit uszczelniający "Sikaflex PRO 3WF",
4. Polipropylenowy wałek podpierający "Sika Rundschnur PE"
5. Taśma dylatacyjna PCW nr 3,
6. Izolacja zewnętrzna koryt

	ZAKŁAD PROJEKTOWO-USŁUGOWY Hauke Bosaka 9 tel./fax: (041) 361-15-38		Nr rys. 22
			Skala: 1 : 50
Obiekt:	MODERNIZACJA OCZYSZCZALNI ŚCIEKÓW W MIEJSCOWOŚCI MOGIELNICA		
Projekt:	PROJEKT WYKONAWCZY		
Typul rys.:	OB 6 - REAKTOR BILOGICZNY IIst. - Szczegół "D1" dylatacji ścian koryt na połączeniu Reaktora IIst i Osadników wtórnych IIst.		
Opracował:	mgr inż. Dariusz Wójcicki	Nr upr.:	09.2005
Projektował:	inż. Andrzej Grudzień	KL 230/90	09.2005
Sprawdził:	mgr inż. Małgorzata Grudzień	KL 106/93	09.2005